


INFORMACE O BODECH			
ČÍSLO BODU	POPIS	X	Y
1	1	-562019.950	-1185267.535
2	2	-561957.947	-1185154.255
3	3	-561889.577	-1185026.012
4	4	-561881.233	-1185010.337
5	5	-561897.004	-1185022.059
6	6	-561894.626	-1185017.665
7	7	-561919.856	-1184985.782
8	8	-561903.974	-1184993.155
9	9	-561898.980	-1184995.492
10	10	-561895.248	-1184999.612
11	11	-561880.893	-1184994.849
12	12	-561857.309	-1184950.888
13	13	-561797.525	-1184867.352
14	14	-561765.027	-1184832.463
15	15	-561761.900	-1184822.796
16	16	-561767.309	-1184814.196
17	17	-561779.090	-1184806.607
18	18	-561795.553	-1184846.820
19	19	-561813.249	-1184861.964
20	20	-561784.136	-1184803.357
21	21	-561790.382	-1184799.334
22	22	-561796.042	-1184809.369
23	23	-561797.747	-1184812.393
24	24	-561808.497	-1184833.098
25	25	-561810.536	-1184836.844
26	26	-561833.432	-1184875.998
27	27	-561835.618	-1184879.731
28	28	-561859.601	-1184919.355
29	29	-561861.773	-1184923.109
30	30	-561884.668	-1184963.312
31	31	-561886.809	-1184967.026
32	32	-561856.621	-1184832.987
33	33	-561846.181	-1184834.093
34	34	-561842.701	-1184834.462
35	35	-561840.208	-1184793.887

INFORMACE O BODECH			
ČÍSLO BODU	POPIS	X	Y
36	36	-561839.717	-1184789.909
37	37	-561881.525	-1184802.088
38	38	-561878.930	-1184793.369
39	39	-561878.498	-1184789.869
40	40	-561877.461	-1184769.318
41	41	-561876.805	-1184764.031
42	42	-561874.974	-1184761.497
43	43	-561878.573	-1184756.075
44	44	-561875.778	-1184755.747
45	45	-561915.162	-1184738.574
46	46	-561916.805	-1184738.061
47	47	-561946.562	-1184728.210
48	48	-561952.874	-1184750.637
49	49	-561951.893	-1184710.526
50	50	-562016.777	-1184685.518
51	51	-561954.758	-1184699.239
52	52	-561942.285	-1184704.453
53	53	-561938.730	-1184705.931
54	54	-561937.816	-1184693.532
55	55	-561857.147	-1184731.726
56	56	-561851.468	-1184733.662
57	57	-561833.953	-1184754.862
58	58	-561829.305	-1184758.088
59	59	-561793.200	-1184781.922
60	60	-561788.880	-1184783.916
61	61	-561837.787	-1184786.523
62	62	-561837.338	-1184782.885
63	63	-561763.102	-1184808.424
64	64	-561748.372	-1184806.701
65	65	-561728.798	-1184787.239
66	66	-561715.995	-1184777.002
67	67	-561700.001	-1184766.308
68	68	-561658.566	-1184737.173
69	69	-561617.236	-1184703.267
70	64	-561598.277	-1184802.815

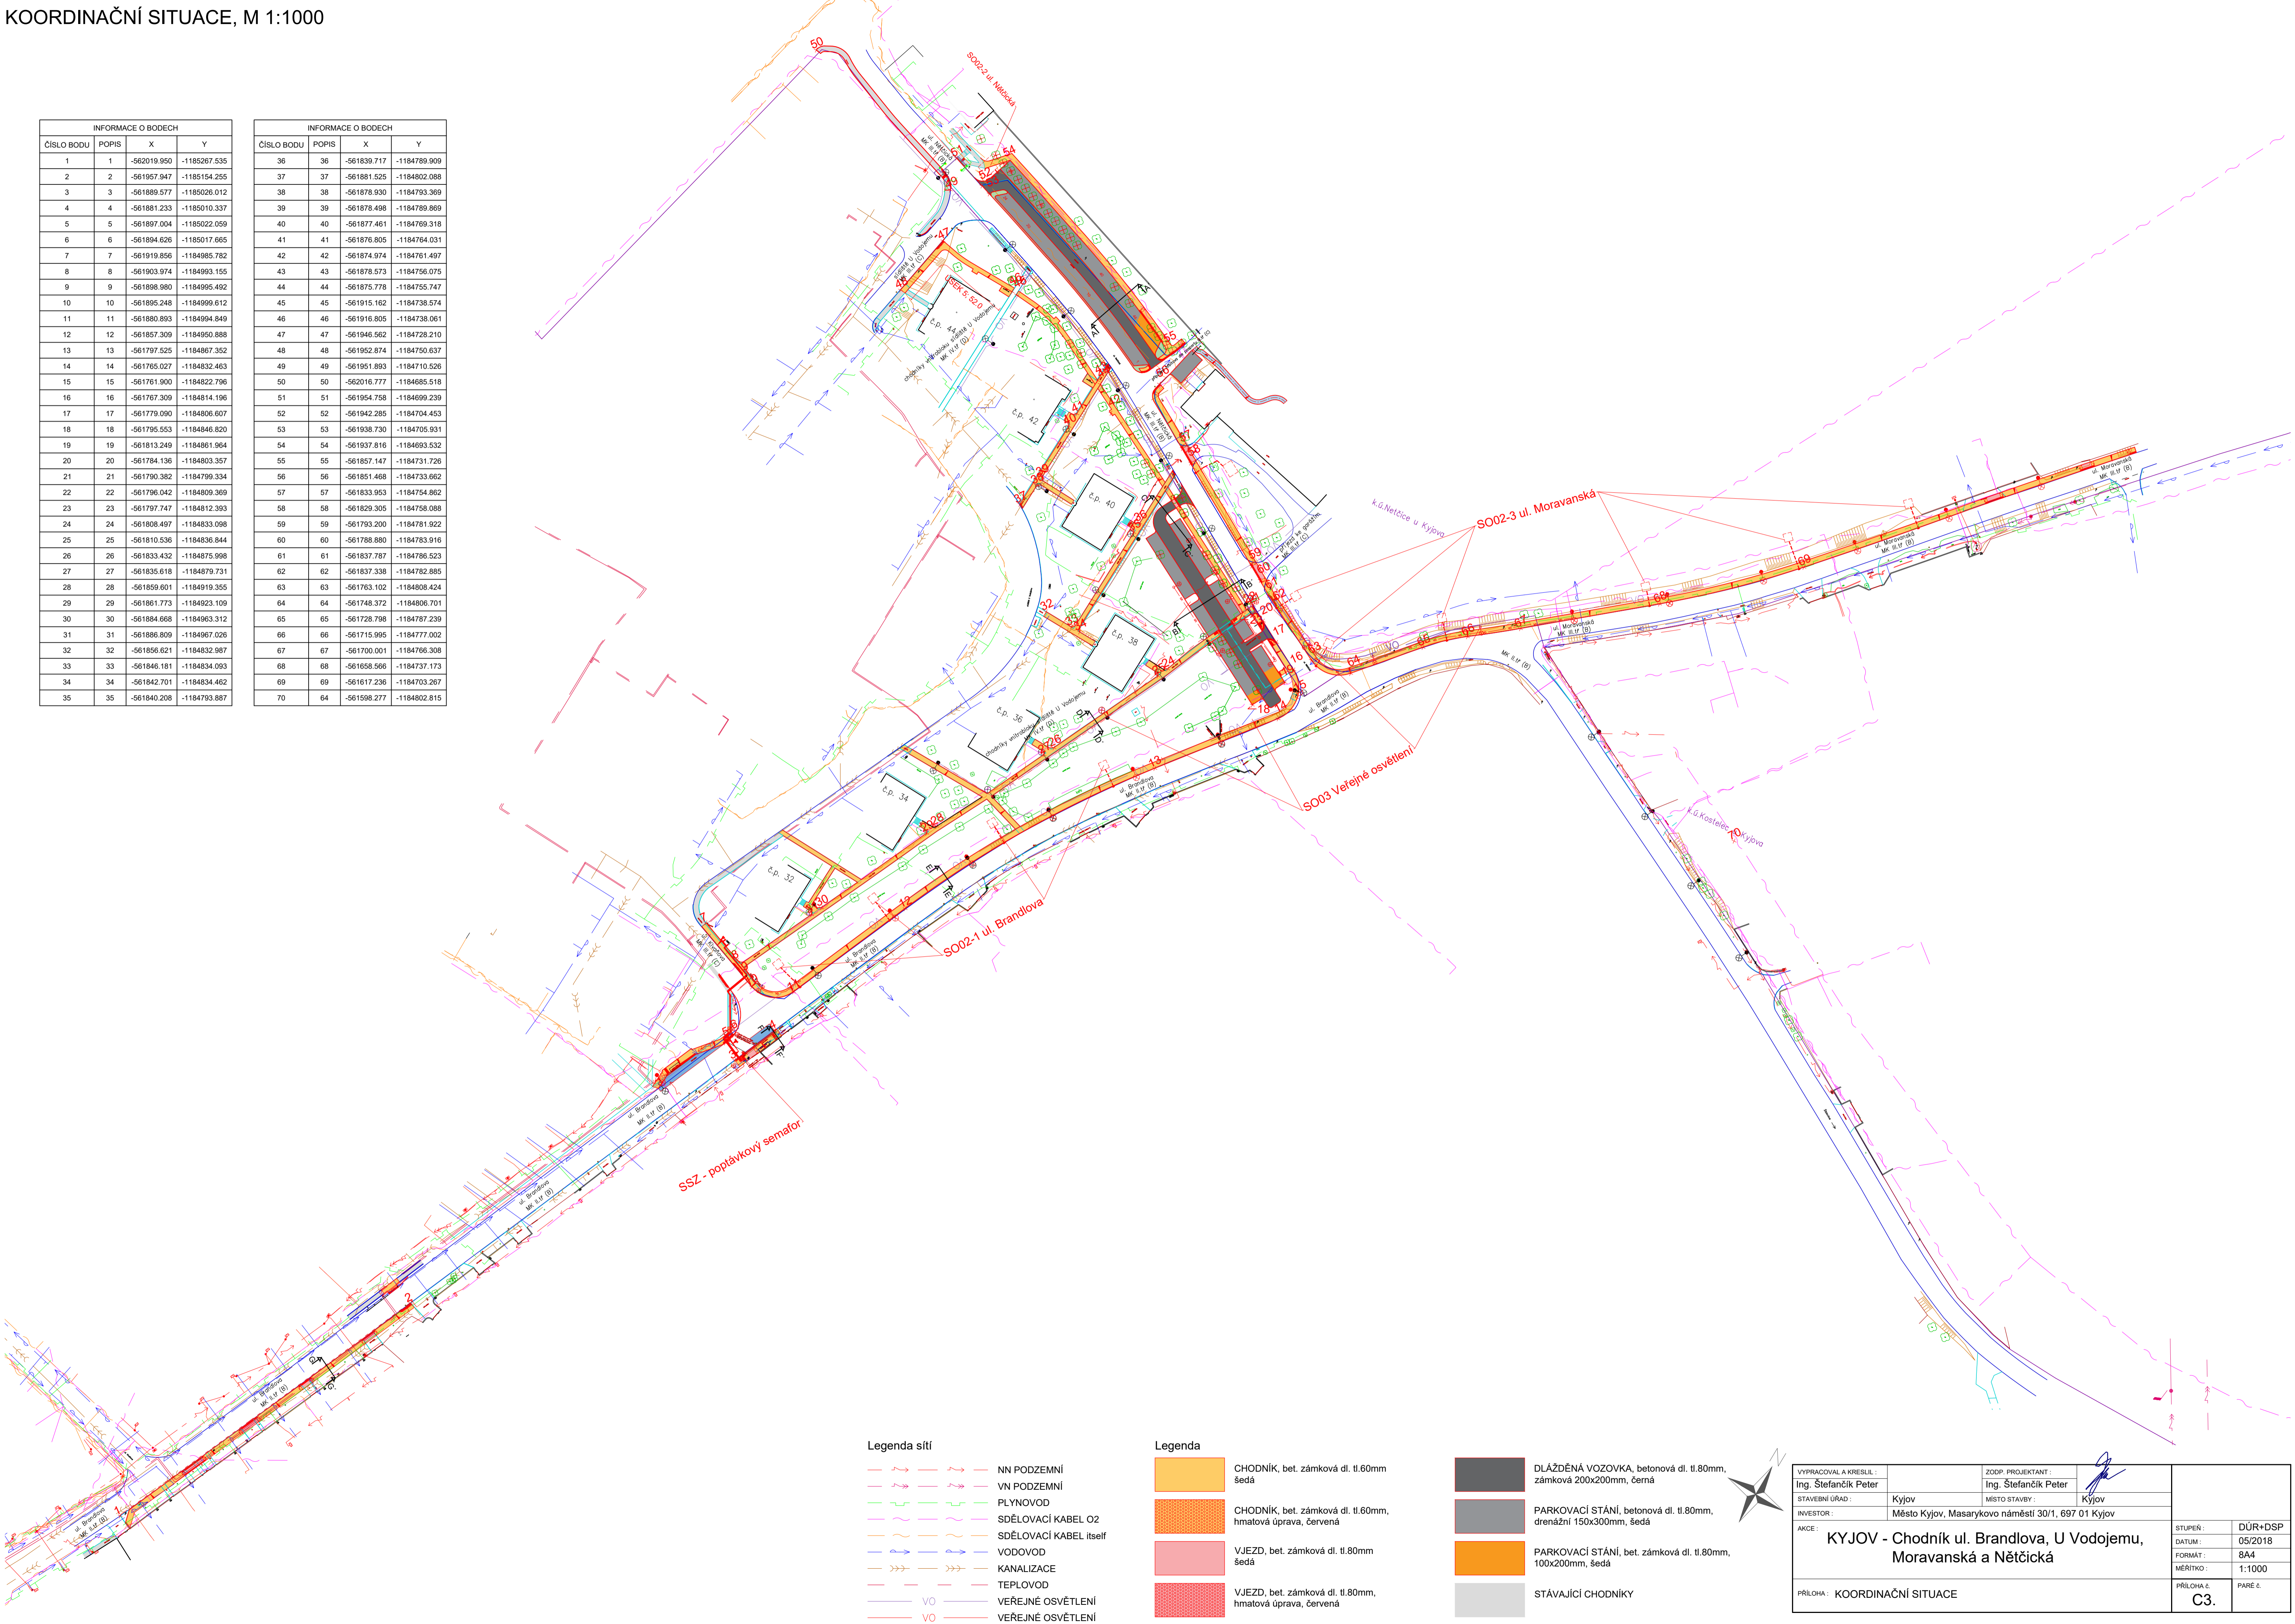

**Legenda sítí**

	NN PODZEMNÍ
	VN PODZEMNÍ
	PLYNOVOD
	SDĚLOVACÍ KABEL O2
	SDĚLOVACÍ KABEL itself
	VODOVOD
	KANALIZACE
	TEPLOVOD
	VO VEŘEJNÉ OSVĚTLENÍ
	VO VEŘEJNÉ OSVĚTLENÍ

**Legenda**

	CHODNÍK, bet. zámková dl. tl.60mm, šedá
	CHODNÍK, bet. zámková dl. tl.60mm, hmatová úprava, červená
	VJEZD, bet. zámková dl. tl.80mm, šedá
	VJEZD, bet. zámková dl. tl.80mm, hmatová úprava, červená

	DLÁŽDĚNÁ VOZOVKA, betonová dl. tl.80mm, zámková 200x200mm, černá
	PARKOVACÍ STÁNÍ, betonová dl. tl.80mm, drenážní 150x300mm, šedá
	PARKOVACÍ STÁNÍ, bet. zámková dl. tl.80mm, 100x200mm, šedá
	STÁVAJÍCÍ CHODNÍKY



VYPRACOVAL A KRESLIL: Ing. Štefančík Peter	ZODP. PROJEKTANT: Ing. Štefančík Peter	STAVEBNÍ ÚŘAD: Kyjov	MÍSTO STAVBY: Kyjov	STUPEŇ: DŮR+DSP	DĚL: 05/2018
INVESTOR: Město Kyjov, Masarykovo náměstí 30/1, 697 01 Kyjov	AKCE: <b>KYJOV - Chodník ul. Brandlova, U Vodojemu, Moravanská a Nětčická</b>		FORMÁT: 8A4	MĚŘÍTKO: 1:1000	PÁŘE Č. C3.
PŘÍLOHA: KOORDINAČNÍ SITUACE					