


**TECHNICKÁ INFRASTRUKTURA**  
**1:750**

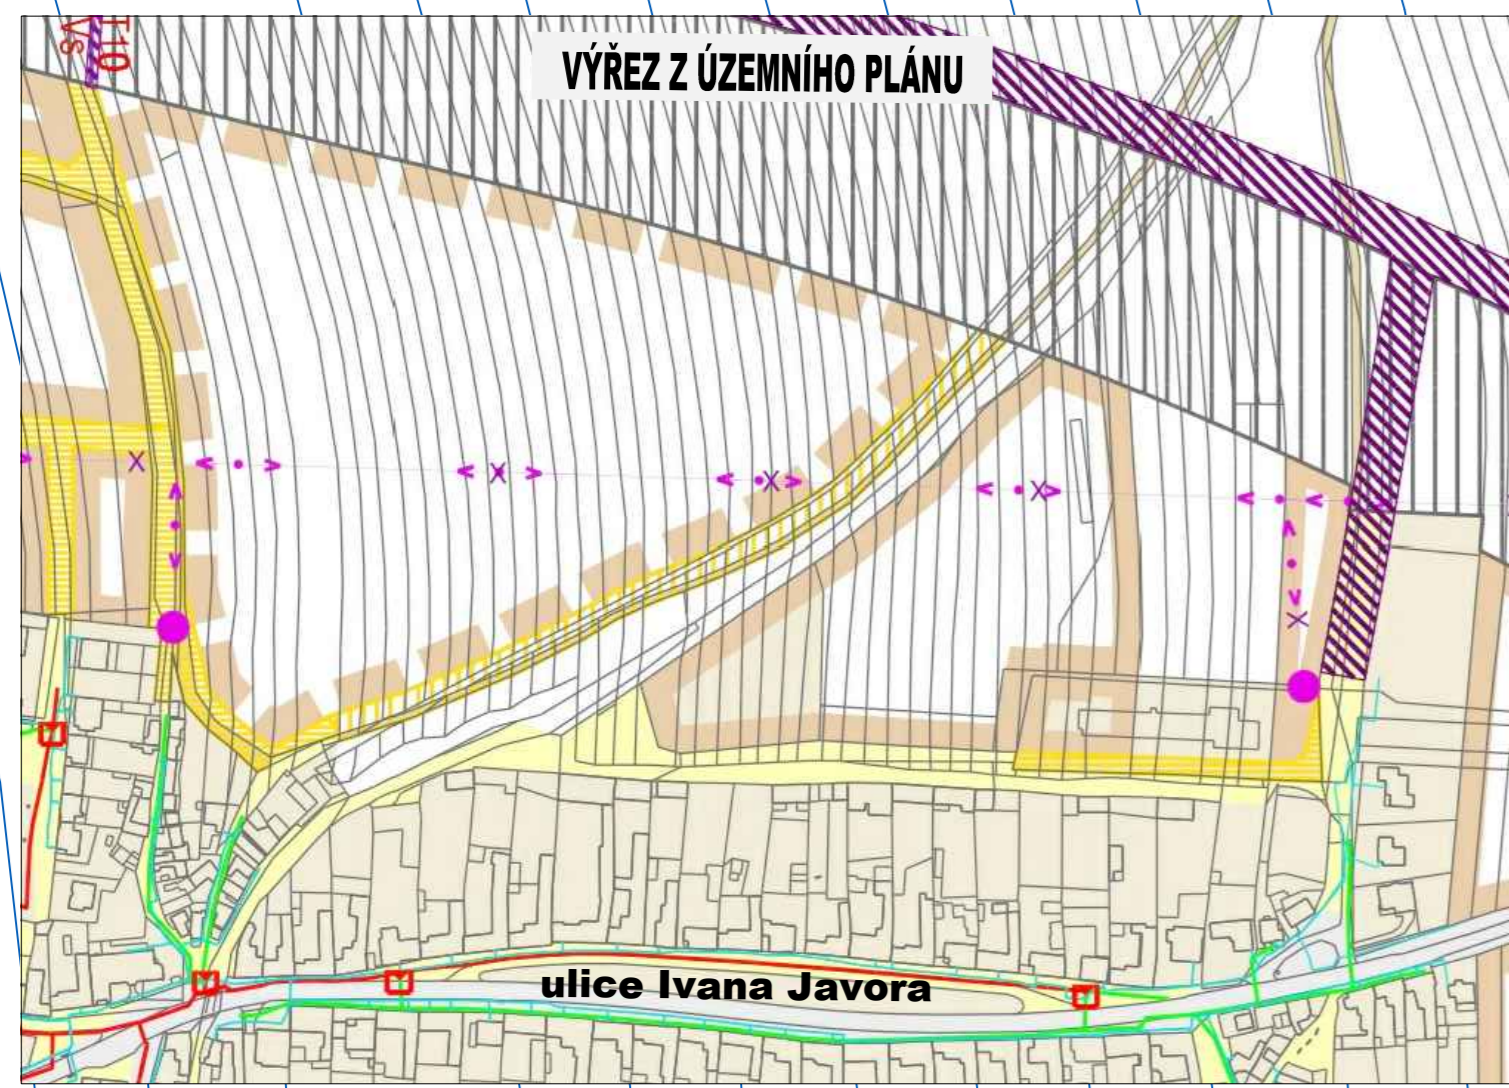

**ÚZEMNÍ STUDIE**  
**BORŠOV - plochy Z33a a P7**

**LEGENDA - stávající stav**

1000 Hranice pozemků dle KN  
Parcelní číslo

**LEGENDA - návrh**

- Řešené území
- Parcelace pozemků RD
- Plánované komunikace
- Linie venkovních ploch - návrh
- STROMY, KEŘE

**TECHNICKÁ INFRASTRUKTURA**

	STÁVAJÍCÍ	NAVRŽENÉ	
		nově ke zrušení	nové vedení
PLYNOVOD	---	---	---
VODOVOD	---	---	---
ELEKTRICKÁ ENERGIE NN zemní vedení	---	---	---
ELEKTRICKÁ ENERGIE VN rozběhání vedení	---	---	---
VEDENÍ VO	---	---	---
SDĚLOVACÍ KABEL	---	---	---
KANALIZACE SPLAŠKOVÁ	---	---	---
KANALIZACE DEŠŤOVÁ	---	---	---

VEDUJÍCÍ PROJEKCE Ing. Stanislav BREJCHA	AUTORIZACE Ing. arch. Pavel JURÁSEK	VYPRACOVAN Ing. arch. Radislav TEŠÁŘEK <i>Radislav Tešárek</i>	HODNINN s.r.o. Brněnská 3497 695 01 HODONÍN
ZADAVATEL Město KYJOV, Masarykovo nám. 30/1, KYJOV, 697 01	LOKALITA k.ú. Boršov	DATUM prosinec 2015	HODNINN
<b>ÚZEMNÍ STUDIE</b> <b>BORŠOV - plochy Z33a a P7</b>		STUPEŇ 10v44	PROST 2015-030
TECHNICKÁ INFRASTRUKTURA		MĚŘITKA 1:750	ČÍSLO VÝKRESU US-04