


ÚZEMNÍ PLÁN OSTROVÁNKY ZMĚNA Č. 2

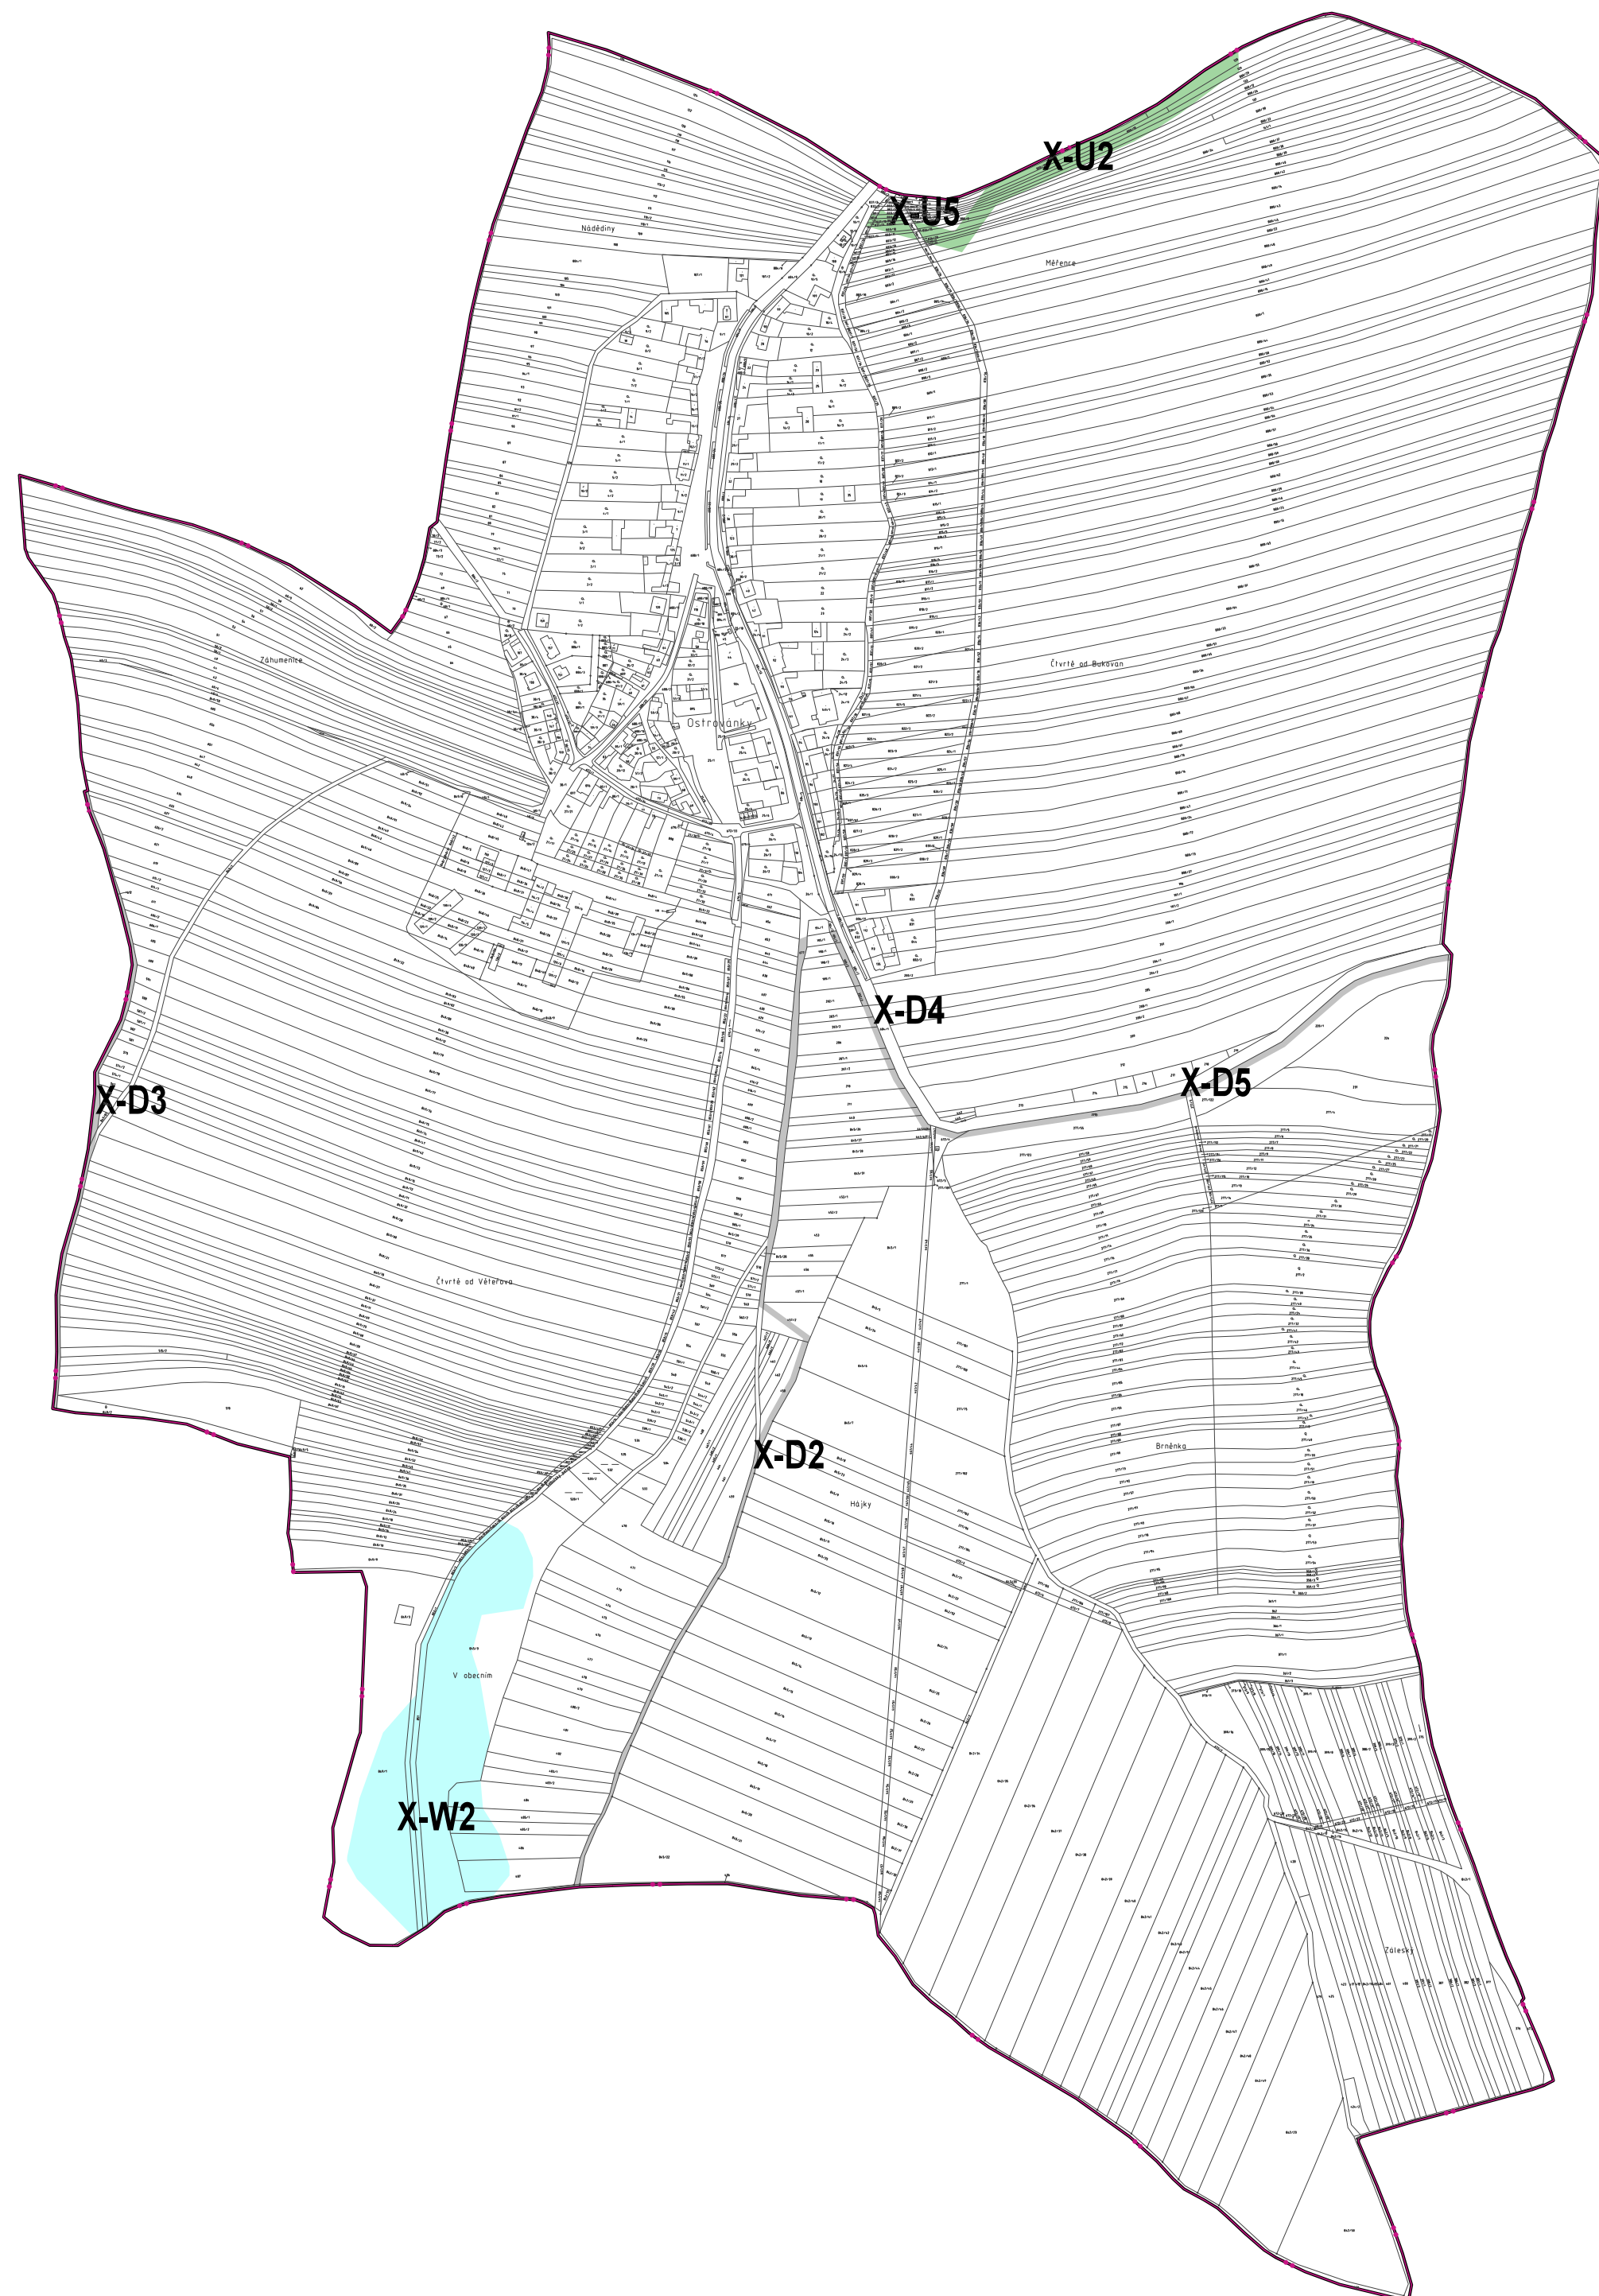

STABILIZOVANÉ PLOCHY
NÁVRHOVÉ PLOCHY

HRANICE ŘEŠENÉHO ÚZEMÍ

HRANICE KATASTRÁLNÍHO ÚZEMÍ

PLOCHY A KORIDORY S MOŽNOSTÍ VYVLASTNĚNÍ

I. VEŘEJNĚ PROSPĚŠNÉ STAVBY

X	D2-D5	ÚČELOVÁ KOMUNIKACE
----------	--------------	--------------------

II. VEŘEJNĚ PROSPĚŠNÁ OPATŘENÍ

X	W2	SNIŽOVÁNÍ OHROŽENÍ V ÚZEMÍ POVODNĚMI A ZVYŠOVÁNÍ RETENČNÍCH SCHOPNOSTI ÚZEMÍ - VODNÍ NÁDRŽ
	U2,U5	ZALOŽENÍ PRVKŮ ÚZEMNÍHO SYSTÉMU EKOLOGICKÉ STABILITY

ZÁZNAM O ÚČINNOSTI

SPRÁVNÍ ORGÁN, KTERÝ ÚZEMNÍ PLÁN VYDAL:	ZASTUPITELSTVO OBCE OSTROVÁNKY
POŘADOVÉ ČÍSLO ZMĚNY:	2
DATUM NABYTÍ ÚČINNOSTI POSLEDNÍ ZMĚNY:	-
POŘIZOVATEL:	MĚSTSKÝ ÚŘAD KYJOV, ODBOR ŽIVOTNÍHO PROSTŘEDÍ A ÚZEMNÍHO PLÁNOVÁNÍ
OPRÁVNĚNÁ OSOBA POŘIZOVATELE: JMÉNO A PŘÍJMENÍ:	ING. BEDŘICH KUBÍK
FUNKCE:	VEDOUČÍ ODBORU ŽIVOTNÍHO PROSTŘEDÍ A ÚZEMNÍHO PLÁNOVÁNÍ
PODPIS:	OTISK ÚŘEDNÍHO RAZÍTKA:

PŘÍLOHA Č. 2 K OPATŘENÍ OBECNÉ POVAHY Č. 1/2019

Ing. arch. Vladimír Dujka, Kamenná 3858, Zlín 760 01

Porizovatel: Městský úřad Kyjov, Odbor životního prostředí a územního plánování	Zak.č.:	04/2016
Obec: Ostrovánky Okres: Hodonín Kraj: Jihomoravský	Arch.č.:	606/16
Akce:	Formát:	12 A4
ÚZEMNÍ PLÁN OSTROVÁNKY	Stupeň:	ZMĚNA ÚP
	Datum:	02/2019
	Měřítko:	1:5000
Obsah: VÝKRES VEŘEJNĚ PROSPĚŠNÝCH STAVEB, OPATŘENÍ A ASANACÍ	Č.v.:	A.2.6

