


ARCHLEBOV

ÚZEMNÍ PLÁN

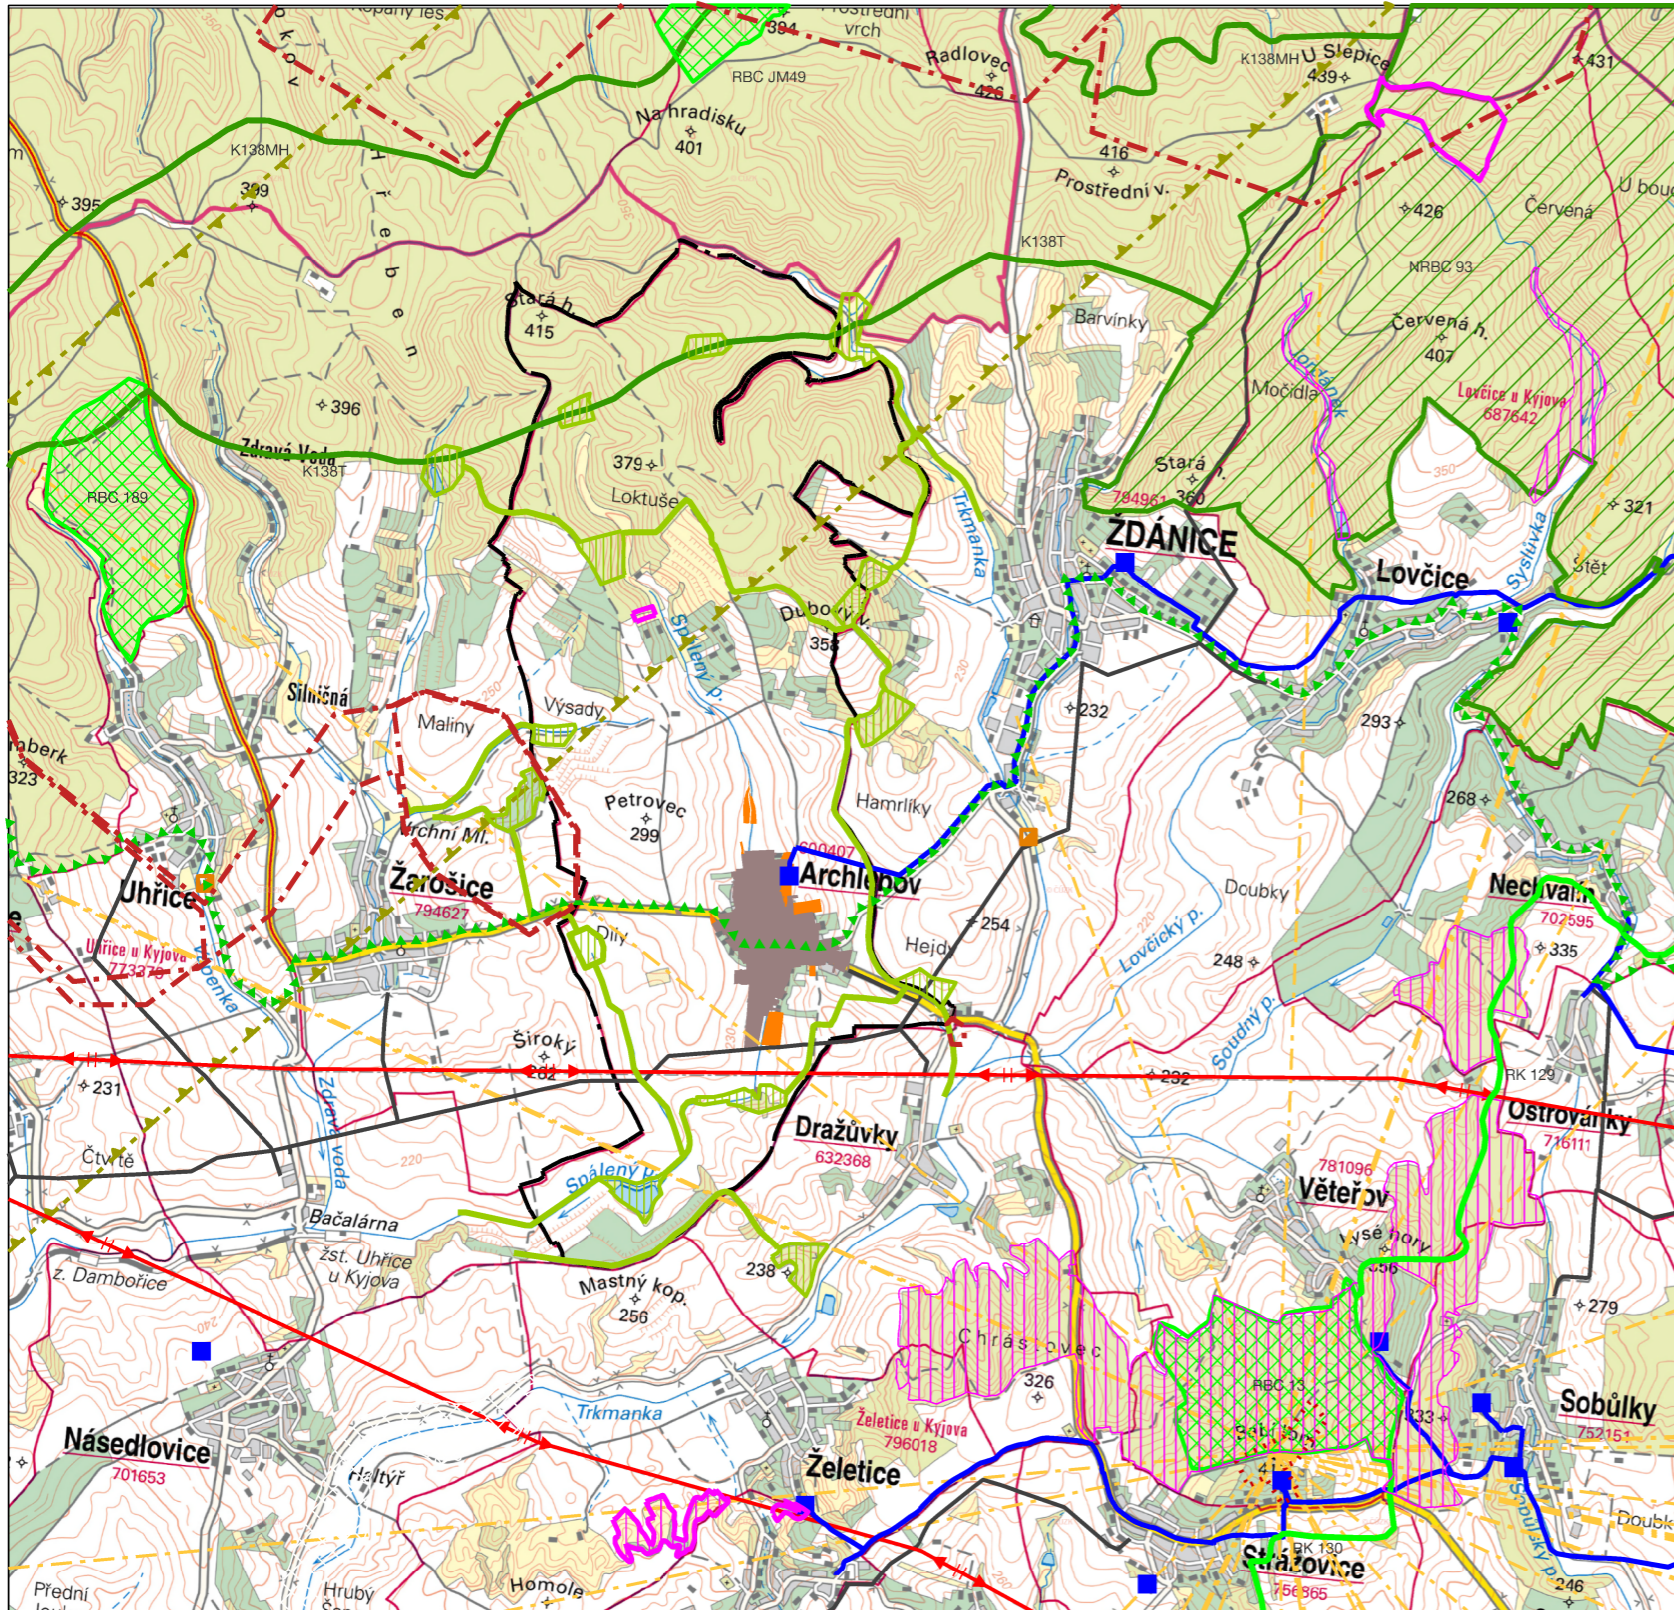

STAV	NÁVRH	
— · — · — ·		řešené území
		urbanizované území / rozvojové plochy
		nadregionální a regionální biocentrum
		nadregionální regionální biokoridor
		lokální biocentrum a biokoridor
		přírodní park
		lokality Natura 2000
		zvláště chráněné území
		chráněné ložiskové území
		poddolované území

		hlavní vodovodní řád
		vodojem
		čistiřna odpadních vod
		LAPV Terezín
		VTL plynovod do 40 barů
		nadzemní vedení vvn
		elektronické komunikační vedení - rr papsek
		zájmové území Ministerstva obrany
		produktovod

II.2

VÝKRES ŠIRŠÍCH VZTAHŮ

ÚZEMNÍ PLÁN ARCHLEBOV

EVIDENČNÍ ČÍSLO : 217 - 05

PROJEKTANTI : ING. ARCH. M. VÁVRA
ING. ARCH. MGR. M. VÁVROVÁ

POŘIZOVATEL : MĚSTSKÝ ÚŘAD KYJOV

MĚŘÍTKO : 1: 50 000

DATUM : ČERVEN 2021

