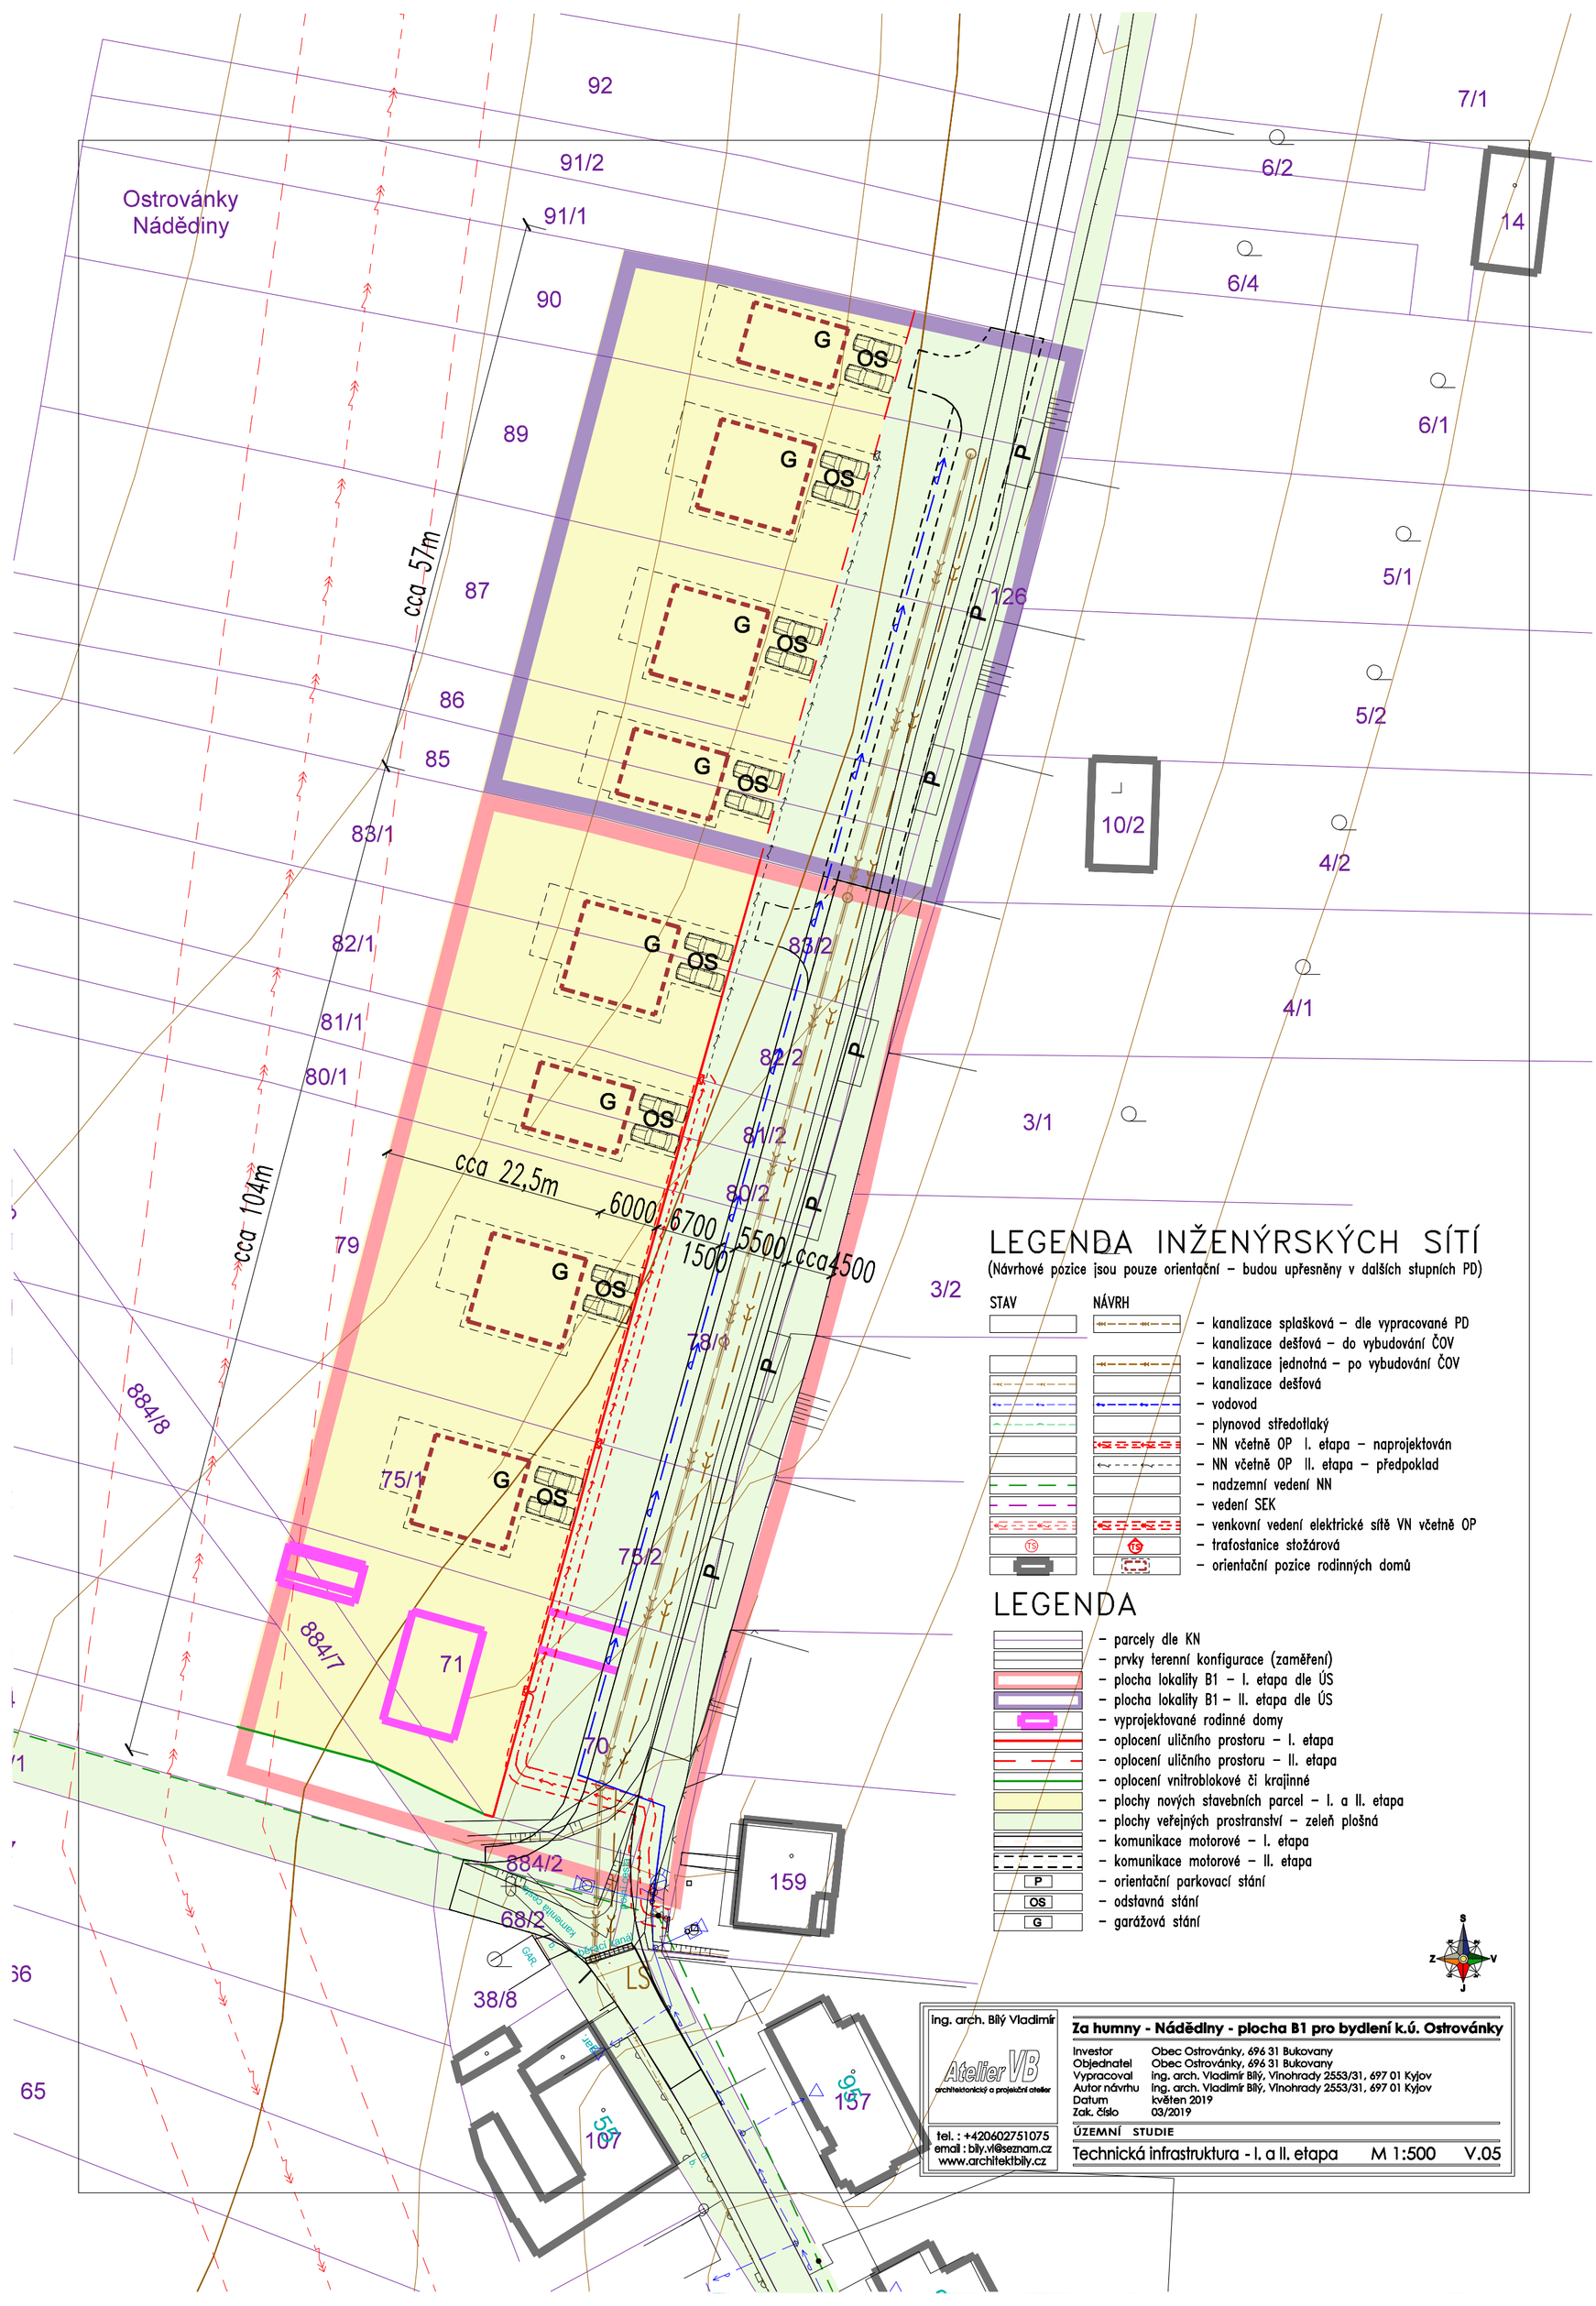

LEGENDA INŽENÝRSKÝCH SÍTÍ

(Návrhové pozice jsou pouze orientační – budou upřesněny v dalších stupních PD)

STAV	NÁVRH	
		– kanalizace splašková – dle vypracované PD
		– kanalizace dešťová – do vybudování ČOV
		– kanalizace jednotná – po vybudování ČOV
		– kanalizace dešťová
		– vodovod
		– plynovod středotlaký
		– NN včetně OP I. etapa – naprojektován
		– NN včetně OP II. etapa – předpoklad
		– nadzemní vedení NN
		– vedení SEK
		– venkovní vedení elektrické sítě VN včetně OP
TS	TS	– trafostanice stožárová
		– orientační pozice rodinných domů

LEGENDA

- parcely dle KN
- prvky terenní konfigurace (zaměření)
- plocha lokality B1 – I. etapa dle ÚS
- plocha lokality B1 – II. etapa dle ÚS
- vyprojektované rodinné domy
- oplocení uličního prostoru – I. etapa
- oplocení uličního prostoru – II. etapa
- oplocení vnitroblokové či krajinné
- plochy nových stavebních parcel – I. a II. etapa
- plochy veřejných prostranství – zeleň plošná
- komunikace motorové – I. etapa
- komunikace motorové – II. etapa
- P – orientační parkovací stání
- OS – odstavná stání
- G – garážová stání

Ing. arch. Bílý Vladimír
Atelier VB
architektonický a projekční atelier
tel. : +420602751075
email : bily.vl@seznam.cz
www.architektbily.cz

Za humny - Nádědiny - plocha B1 pro bydlení k.ú. Ostrovánky

Investor	Obec Ostrovánky, 696 31 Bukovany
Objednatel	Obec Ostrovánky, 696 31 Bukovany
Vypracoval	Ing. arch. Vladimír Bílý, Vinohrady 2553/31, 697 01 Kyjov
Autor návrhu	Ing. arch. Vladimír Bílý, Vinohrady 2553/31, 697 01 Kyjov
Datum	květen 2019
Zak. číslo	03/2019

ÚZEMNÍ STUDIE

Technická infrastruktura - I. a II. etapa M 1:500 V.05