


**LEGENDA ZNAČENÍ**

 STÁVAJÍCÍ KONSTRUKCE

 NOVÉ KONSTRUKCE

V1 - INTERAKTIVNÍ DOTYKOVÁ TABULE ROZŠÍŘENÁ O DVĚ KŘÍDLA S KERAMICKÝM POUZDŘEM NA PSANÍ KŘÍDOU. TABULE JE PROPOJENA S DATAPROJEKTOREM

V2 - MULTIMEDIÁLNÍ KATEDRA S MIKROSKOPEM PROPOJENÝM S POČÍTAČEM A DATAPROJEKTOREM

V3 - UČITELSKÁ ŽIDLE

V4 - 5X POLICOVÝ MODUL S ÚLOŽNÝM PROSTOREM A PRACOVNÍ PLOCHOU

V6 - ŽÁKOVSKÁ ŽIDLE

V5 - ŽÁKOVSKÝ STŮL DVOUMÍSTNÝ

LR = STÁVAJÍCÍ LITINOVÝ RADIÁTOR OPATŘEN NOVÝM NÁTÉREM

N1: NIKA +0,000

DĚLKA = 2650mm, VÝŠKA = 830mm, HLOUBKA = 350mm  
ŠTUK, OMÍTKA, MALBA  
Z HORNÍ STRANY UKONČENO SPODNÍM ŽULOVÝM PARAPETEM TL. 50mm

N2: NIKA +0,000

DĚLKA = 850mm, VÝŠKA = 2100mm, HLOUBKA = 440mm  
NOVÝ KERAMICKÝ OBKLAD  
POVRCHOVÁ ÚPRAVA PODLAHY NIKY BUDE UPRAVENA DLE PODLAHY MÍSTNOSTI

N3: NIKA +0,000

DĚLKA = 2400mm, VÝŠKA = 2110mm

POZN.OM:  
- VNITŘNÍ OMÍTKY: NOVÁ MALBA  
- V MÍSTĚ PROVÁDĚNÍ OPRAVY ELEKTROINSTALACE:  
- ZAPRAVENÍ OMÍTKY  
- NOVÁ ŠTUKOVÁ OMÍTKA  
- PENETRACE + MALBA


POZN.ŽAL:  
- NOVÉ HORIZONTÁLNÍ ŽALUZIE S HORNÍM KRYCÍM PROFILEM  
- LAMELY HORIZONTÁLNÍCH ŽALUZÍÍ = TL.0,18mm V DOMYKÁVĚM PROVEDENÍ, BILÁ BARVA

POZN.SKŘ - STÁVAJÍCÍ DŘEVĚNÁ PLNÁ UZAMYKATELNÁ SKŘIŇ

POZN.UM - UMYVADLO BUDE NAHRAZENO DŘEZEM S ODKAPÁVAČEM NA ATYP. NÁBYTKOVÉ SKŘIŇCE

S1 - SKLADBA NOVÉ PODLAHY:  
- NÁŠLAPNÁ VRSTVA VINYL TL. 2mm, LEPENÝ NA PODKLAD  
- LEPENÍ PODLAHOVÉ KRYTINY - UNIVERZÁLNÍ LEPIDLO PRO DESIGNOVÉ KRYTINY PVC - POUZE LEPIDLO NA PODLAHOVINU  
- NIVELACE POVRCHU - DVOUSLOŽKOVÁ LATEXOCEMENTOVÁ NIVELAČNÍ STĚRKA, BEZ NUTNOSTI PENETRACE - VRSTVA 5mm. S PŘÍDAVKEM PÍSKU AŽ DO 30mm.  
- SPÁRY MEZI DESKAMI ZAPLNĚNY - BLESKOVÁ OPRAVNÁ STĚRKA, NA BÁZI CEMENTU S KRYSAL. VAZBOU VODY, BEZ NUTNOSTI PENETRACE  
- NOSNÉ DŘEVOTŘÍSKOVÉ DESKY S MIN. TL.22mm (SPOJ P+D), S LEPENÝMI SPOJI A PŘÍPADNÝM PŘEBROUŠENÍM, KOLEM OKRAJŮ U ZDI BUDE ÚPRAVENO VYPLNĚNÍ DILATAČNÍ MEZERY (CCA 10mm) ZAPĚNĚNÍM.  
- NETKANÁ TEXTILIE (ČERNÁ) PRO PŘEKRYTÍ STÁV. POVRCHU  
- STÁVAJÍCÍ PODKLAD Z PRKEN NA POLŠTÁŘÍCH (PROVEDENA KONTROLA TECH. STAVU).

- POZNÁMKA: PRO DOPLNĚNÍ STÁVAJÍCÍHO PODKLADU - U STÁV. NÁSYPY POUŽÍT LEHKÉ KAMENIVO, DÁLE U DŘEV. PODKLADU Z DESEK A POLŠTÁŘŮ PROVÉST JEJICH PŘÍPADNOU VÝMĚNU, POPŘ. LOKÁLNÍ DOPLNĚNÍ BET. PODKLADU.  
- POZNÁMKA 2: BLIŽŠÍ SPECIFIKACE V TECHNICKÉ ZPRÁVĚ.

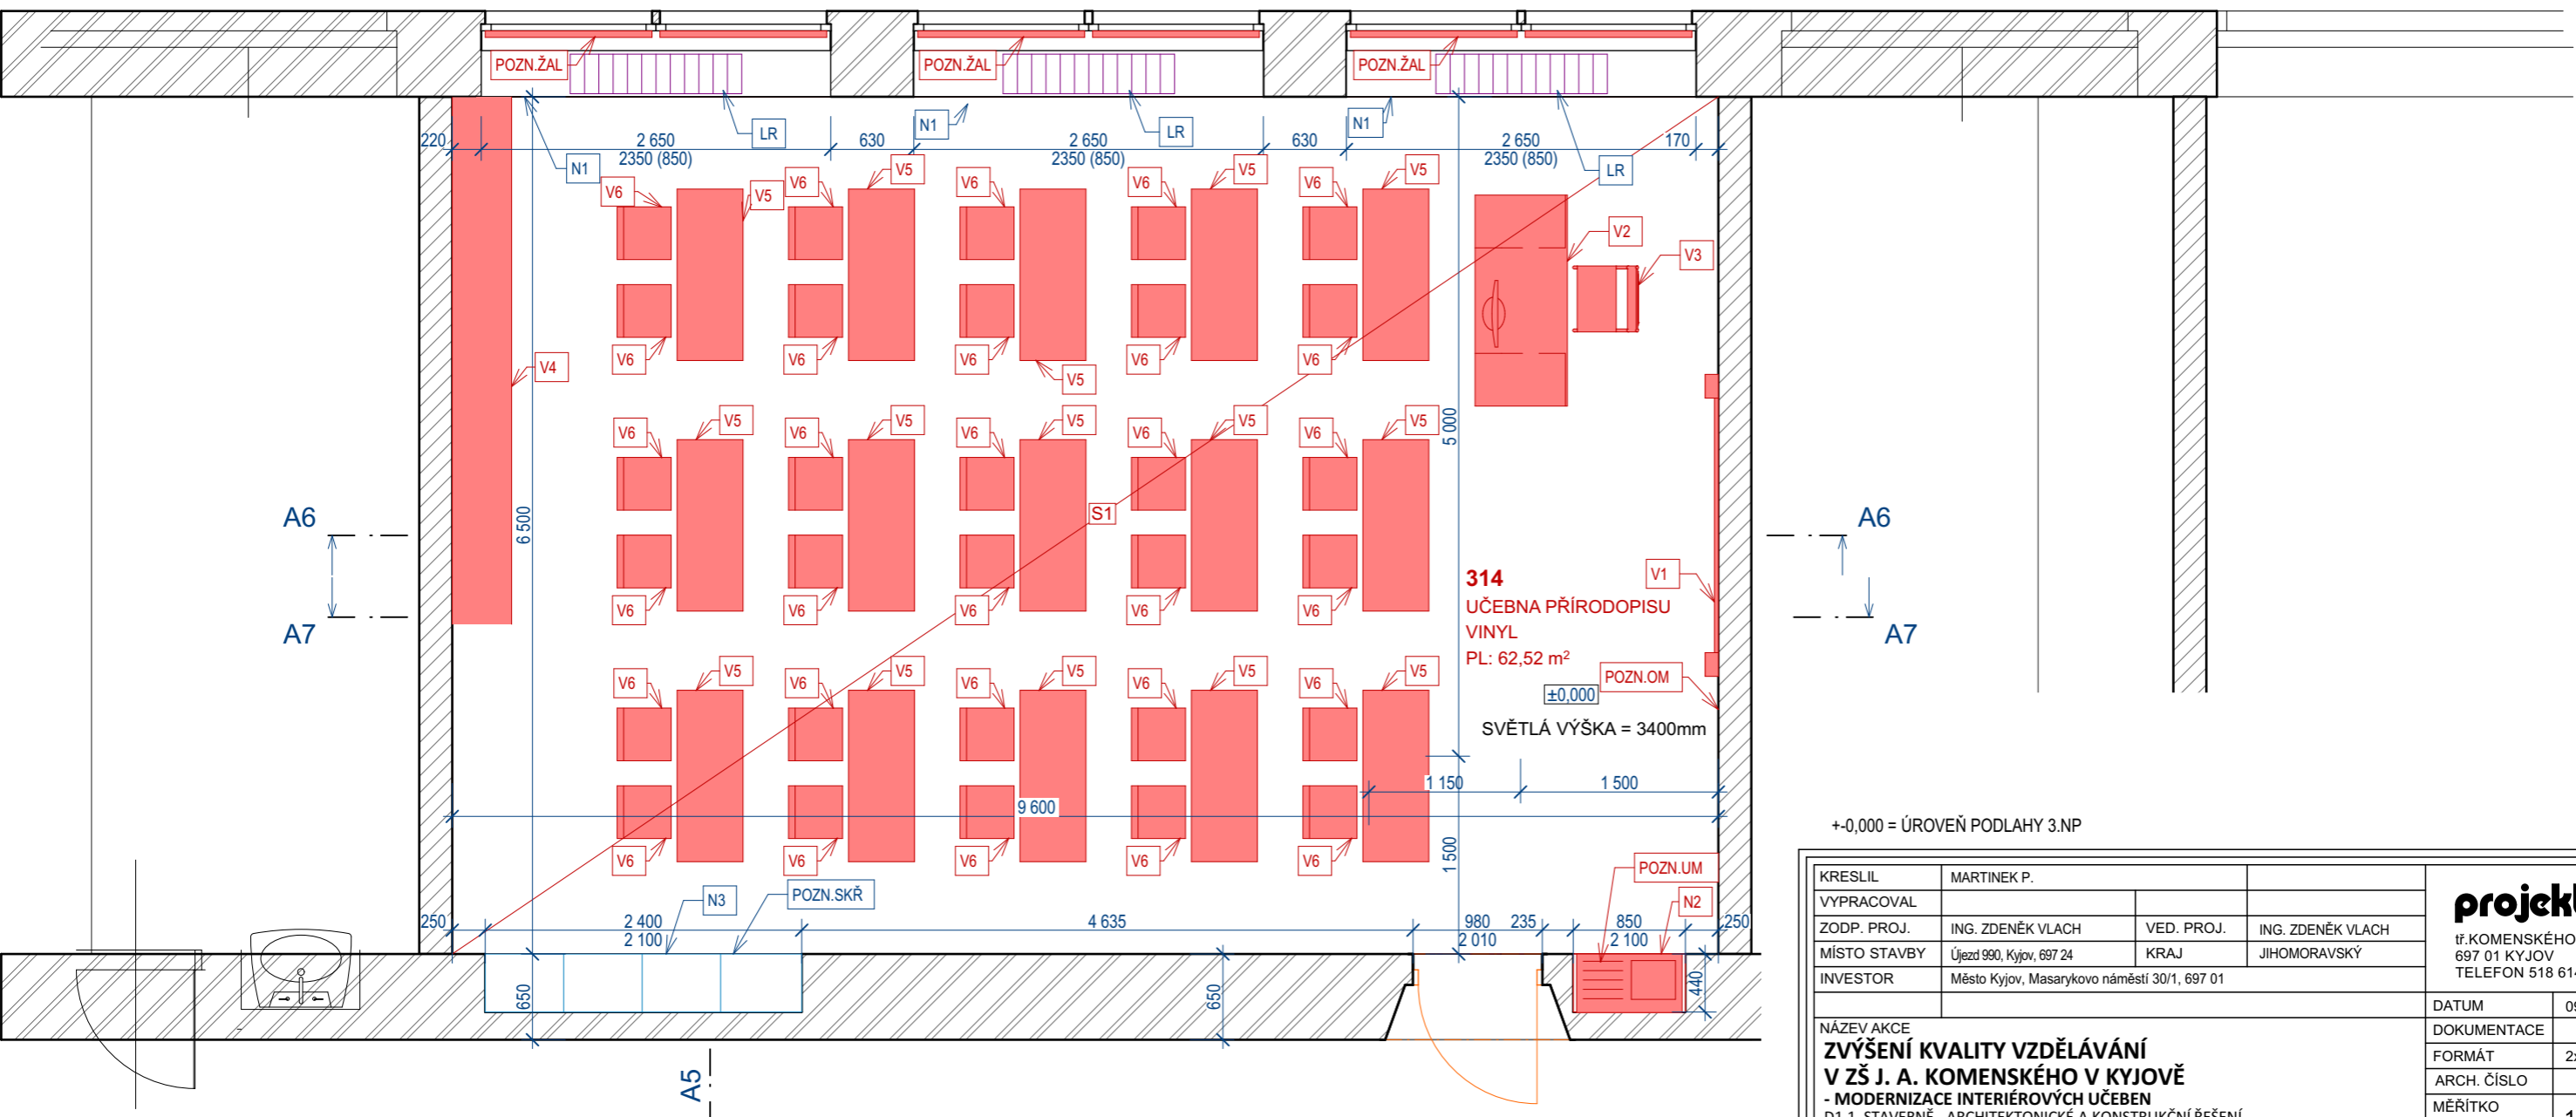

**314**  
UČEBNA PŘÍRODOPISU  
VINYL  
PL: 62,52 m<sup>2</sup>  
±0,000  
SVĚTLÁ VÝŠKA = 3400mm

+0,000 = ÚROVEŇ PODLAHY 3.NP

KRESLIL	MARTINEK P.			<b>projektis s.r.o.</b> tř.KOMENSKÉHO 1357/28 697 01 KYJOV TELEFON 518 614 604	
VYPRACOVAL					
ZODP. PROJ.	ING. ZDENĚK VLACH	VED. PROJ.	ING. ZDENĚK VLACH		
MÍSTO STAVBY	Újezd 990, Kyjov, 697 24	KRAJ	JIHOMORAVSKÝ		
INVESTOR	Město Kyjov, Masarykovo náměstí 30/1, 697 01				
NÁZEV AKCE				DATUM	09/2020
<b>ZVÝŠENÍ KVALITY VZDĚLÁVÁNÍ V ZŠ J. A. KOMENSKÉHO V KYJOVĚ - MODERNIZACE INTERIÉROVÝCH UČEBEN</b>				DOKUMENTACE	
D1.1. STAVEBNĚ - ARCHITEKTONICKÉ A KONSTRUKČNÍ ŘEŠENÍ				FORMÁT	2xA4
OBSAH VÝKRESU				ARCH. ČÍSLO	
PŮDORYS UČEBNY PŘÍRODOPISU Č.314 NOVÝ STAV				MĚŘÍTKO	1/50
				ČÍSLO VÝKRESU	13