


VÝHODNOCENÍ PŘEDPOKLADANÝCH DŮSLEDKŮ NAVRHOVANÉHO ŘEŠENÍ NA ZEMĚDĚLSKÝ PŮDNÍ FOND (ZPF)													
Označení plochy	Navrhované funkční využití řešené lokality	Výměra celkem	V zastavěném území	Mimo zastavěném území	Mimo ZPF	V ZPF	Z toho ve třídě ochrany						
							I	I v zast. ú.	II	II v zast. ú.	III	IV	V
V 131	Dyhlčí individuální - DI (p01)	0,0984	0,0000	0,0984	0,0000	0,0984	0,0000	0,0000	0,0984	0,0000	0,0000	0,0000	0,0000
V 132	Dyhlčí individuální - DI (p02)	1,2115	0,0000	1,2115	0,0000	1,2115	0,0000	0,0000	0,7891	0,0000	0,0000	0,4224	0,0000
V 133	Dyhlčí individuální - DI (p03)	1,2847	0,0000	1,2847	0,0000	1,2847	0,0000	0,0000	1,2847	0,0000	0,0000	0,0000	0,0000
V 134	Dyhlčí individuální - DI (p04)	0,3350	0,0000	0,3350	0,0000	0,3350	0,0000	0,0000	0,3350	0,0000	0,0000	0,0000	0,0000
V 135	Dyhlčí individuální - DI (p05)	0,3763	0,0000	0,3763	0,0000	0,3763	0,0000	0,0000	0,0000	0,0000	0,3763	0,0000	0,0000
V 137	Dyhlčí individuální - DI (p07)	0,5275	0,0000	0,5275	0,0000	0,5275	0,0000	0,0000	0,5275	0,0000	0,0000	0,0000	0,0000
V 138	Dyhlčí individuální - DI (p08)	0,1696	0,0000	0,1696	0,0002	0,1694	0,0000	0,0000	0,1694	0,0000	0,0000	0,0000	0,0000
V 139	Dyhlčí individuální - DI (p10a)	1,1016	0,0000	1,1016	0,0020	1,0996	0,0000	0,0000	0,3427	0,0000	0,0000	0,7569	0,0000
V 140	Dyhlčí individuální - DI (p11a)	0,4131	0,0000	0,4131	0,0000	0,4131	0,0000	0,0000	0,4131	0,0000	0,0000	0,0000	0,0000
V 141	Dyhlčí individuální - DI (p11b)	0,0961	0,0000	0,0961	0,0000	0,0961	0,0000	0,0000	0,0961	0,0000	0,0000	0,0000	0,0000
V 142	Dyhlčí individuální - DI (p13)	0,2229	0,0000	0,2229	0,0000	0,2229	0,0000	0,0000	0,2229	0,0000	0,0000	0,0000	0,0000
V 143	Dyhlčí individuální - DI (p15)	0,1124	0,1124	0,0000	0,0000	0,1124	0,0000	0,0000	0,0000	0,0000	0,0000	0,1124	0,0000
V 144	Dyhlčí individuální - DI (p10b)	0,7499	0,0000	0,7499	0,0000	0,7499	0,0000	0,0000	0,0000	0,0000	0,0000	0,7499	0,0000
V 145	Dyhlčí individuální - DI (p12)	0,3573	0,0000	0,3573	0,0000	0,3573	0,0000	0,0000	0,0000	0,0000	0,0000	0,3573	0,0000
V 146	Dyhlčí individuální - DI (p14)	0,9362	0,0000	0,9362	0,0000	0,9362	0,0000	0,0000	0,3587	0,0000	0,0000	0,5775	0,0000
V 201	Tělovýchovna a sport - OS (077)	0,4613	0,0000	0,4613	0,0000	0,4613	0,0000	0,0000	0,4613	0,0000	0,0000	0,0000	0,0000
V 202	Tělovýchovna a sport - OS (075)	0,0434	0,0434	0,0000	0,0000	0,0434	0,0000	0,0000	0,0000	0,0000	0,0000	0,0434	0,0000
V 231	Rekreace rodinná - RI (r01)	0,8957	0,0000	0,8957	0,0000	0,8957	0,0000	0,0000	0,0000	0,0000	0,0000	0,8957	0,0000
V 232	Rekreace rodinná - RI (r02)	0,2614	0,2614	0,0000	0,0000	0,2614	0,0000	0,0000	0,0000	0,0000	0,0000	0,2614	0,0000
V 233	Rekreace rodinná - RI (r03)	0,2601	0,2601	0,0000	0,0000	0,2601	0,0000	0,0000	0,0000	0,0000	0,0000	0,2601	0,0000
V 251	Věřejná vybavenost - OV (078)	0,0517	0,0000	0,0517	0,0000	0,0517	0,0000	0,0000	0,0000	0,0000	0,0000	0,0517	0,0000
V 252	Věřejná vybavenost - OV (071)	0,4059	0,4059	0,0000	0,0000	0,4059	0,0000	0,0000	0,0000	0,0000	0,0000	0,4059	0,0000
V 301	Silniční doprava - D (092)	0,1047	0,0000	0,1047	0,0771	0,0276	0,0276	0,0000	0,0000	0,0000	0,0000	0,0000	0,0000
V 302	Věřejná dopravní pás - DS (110)	0,1791	0,1791	0,0000	0,0506	0,1285	0,0000	0,0000	0,0597	0,0597	0,0000	0,0698	0,0000
V 303	Věřejná dopravní pás - DS (111)	0,0523	0,0000	0,0523	0,0005	0,0518	0,0000	0,0000	0,0000	0,0000	0,0000	0,0518	0,0000
V 304	Lesní a polní cesty - D (095a)	0,1201	0,0000	0,1201	0,1019	0,1092	0,0000	0,0000	0,0000	0,0000	0,0000	0,1092	0,0000
V 305	Lesní a polní cesty - D (095b)	0,9201	0,0000	0,9201	0,9127	0,0074	0,0000	0,0000	0,0043	0,0000	0,0000	0,0000	0,0000
V 351	Technická infrastruktura - TI (107)	0,1271	0,0000	0,1271	0,0000	0,1271	0,0000	0,0000	0,1271	0,0000	0,0000	0,0000	0,0000
V 352	Technická infrastruktura - TI (108)	1,5611	0,0000	1,5611	0,0000	1,5611	0,0000	0,0000	1,5345	0,0000	0,0000	0,0274	0,0000
V 353	Technická infrastruktura - TI (101)	0,2454	0,0000	0,2454	0,1908	0,0546	0,0000	0,0000	0,0000	0,0000	0,0000	0,0546	0,0000
V 354	Silniční doprava - D (104)	0,0157	0,0157	0,0000	0,0157	0,0000	0,0000	0,0000	0,0000	0,0000	0,0000	0,0000	0,0000
V 431	Drobná výroba a skladování - VD (109)	1,0163	0,0000	1,0163	0,0000	1,0163	0,0000	0,0000	0,0000	0,0000	0,0000	1,0163	0,0000
V 432	Drobná výroba a skladování - VD (105)	3,4235	0,0000	3,4235	0,0000	3,4235	0,7522	0,0000	2,5681	0,0000	0,0000	0,1032	0,0000
V 461	Vodní plochy a toky - WT (098)	0,0701	0,0000	0,0701	0,0492	0,0209	0,0000	0,0000	0,0209	0,0000	0,0000	0,0000	0,0000
V 462	Vodní plochy a toky - WT (108)	0,2552	0,0000	0,2552	0,0000	0,2552	0,0000	0,0000	0,0000	0,0000	0,0000	0,2552	0,0000
V 463	Vodní plochy a toky - WT (112)	0,0990	0,0000	0,0990	0,0151	0,0839	0,0000	0,0000	0,0000	0,0000	0,0000	0,0839	0,0000
V 501	Sídelní zelen - Z* (089b)	0,1118	0,0000	0,1118	0,0000	0,1118	0,0000	0,0000	0,1118	0,0000	0,0000	0,0000	0,0000
V 601	USES - LBK 25	1,4820	0,0000	1,4820	0,0000	1,4820	0,2791	0,0000	0,2636	0,0000	0,0000	0,9393	0,0000
V 603	USES - LBK 23	0,4577	0,4086	0,0491	0,0491	0,0000	0,0000	0,0000	0,3552	0,3552	0,0000	0,0534	0,0000
V 604	Krajinná zelen na nelesních pozemcích - K (090b)	0,4549	0,0000	0,4549	0,0000	0,4549	0,0905	0,0000	0,3644	0,0000	0,0000	0,0000	0,0000
V 605	Krajinná zelen na nelesních pozemcích - K (090c)	0,3785	0,0000	0,3785	0,0000	0,3785	0,0766	0,0000	0,0999	0,0000	0,0000	0,2020	0,0000
V 606	Krajinná zelen na nelesních pozemcích - K (090a)	0,7105	0,0000	0,7105	0,0000	0,7105	0,0000	0,0000	0,0251	0,0000	0,0000	0,6854	0,0000
V 607	Krajinná zelen na nelesních pozemcích - K (090d)	0,4723	0,0000	0,4723	0,0000	0,4723	0,0000	0,0000	0,3537	0,0000	0,0000	0,1186	0,0000
V 701	USES - LBK 12 Úlehle	2,8746	0,0000	2,8746	0,3631	2,5115	1,1118	0,0000	1,3982	0,0000	0,0015	0,0000	0,0000
		25,5036	2,9582	22,5454	2,1942	23,3094	2,3541	0,0000	12,9914	0,4149	0,0015	8,5624	0,0000

- LEGENDA - NÁVRH
- (07) - TANEČNÍ PAREK S PŘÍSTŘEŠKEM PRO MUZIKANTY
  - (072) - POSUNUTÍ FOTBALOVÉHO HRÁŠTĚ A ROZŠÍŘENÍ SPORTOVISŤE
  - (073) - HRÁŠTĚ NA VOLEJBAL
  - (074) - OBNOVENÍ BÝVALÉHO BAZÉNU S MOŽNOSTÍ VYUŽITÍ MINERÁLNÍ VODY - LÁZNĚ
  - (076) - TURISTICKÝ ZNAČENÁ CESTA
  - (078) - ROZLIHDNÁ NA HOLEM KOPCI
  - (08) - VČIHOJSKO NAUČNÉ STEZKY OD CHATY RADOST
  - (80) - VČIŠTĚNÍ (ODBAINĚNÍ) KLIMENTSKÉHO RYBNÍKA
  - (82) - ŠIRMÁ STŘECHA NA OBJEKTU HOSPODY NA PALATĚ - TURISTICKÁ UBYTOVNA
  - (83) - ŠIRMÁ STŘECHA NA OBJEKTU SMÍŠENÉHO ZBOŽÍ
  - (87) - NÁSTAVBA OBJEKTU HASIČSKÉ ZBRJONICE
  - (88) - KOMPONOVANÁ A UDRŽOVANÁ VEŘEJNÁ ZELEN
  - (89) - POHLEDOVÉ ZLOJLIVÉ ZELEN
  - (92) - SMĚROVÁ ÚPRAVA SILNICE III. TŘÍDY
  - (93) - OBNOVENÍ BÝVALÉ POLNÍ CESTY
  - (97) - ZAJIŠTĚNÍ PŘÍSTUPU K VODOTEČEM ZA ÚČELEM ČIŠTĚNÍ
  - (98) - RÝHA PROPOJUJÍCÍ Dvě STÁVAJÍCÍ VODOTEČE
  - (10) - ZÁCHYTNÝ PŘÍKOP - ODVODNĚNÍ SVAHU SE SESUVEM
  - (10) - SYPANÁ HRÁZ SUCHÉHO POLDRU
  - (102) - UMÍSTĚNÍ STÁVAJÍCÍ TRAFOSTANICE DO OBJEKTU
  - (103) - REKULTIVACE BÝVALÉ SKLADKY
  - (104) - GARÁŽE
  - (106) - PLOCHA PRO VÝROBU A PODNIKÁNÍ
  - (107) - OBECNÍ ČIŠTÍRNA ODPADNÍCH VOD
  - (108) - ALTERNATIVNÍ III. STUPEŇ ČIŠTĚNÍ - BIOLOGICKÝ RYBNÍK
  - (109) - PILA
  - (110) - MÍSTNÍ A OBLUŽNÁ KOMUNIKACE
  - (11) - MÍSTNÍ A OBLUŽNÁ KOMUNIKACE
  - (12) - ZÁCHYTNÝ PŘÍKOP

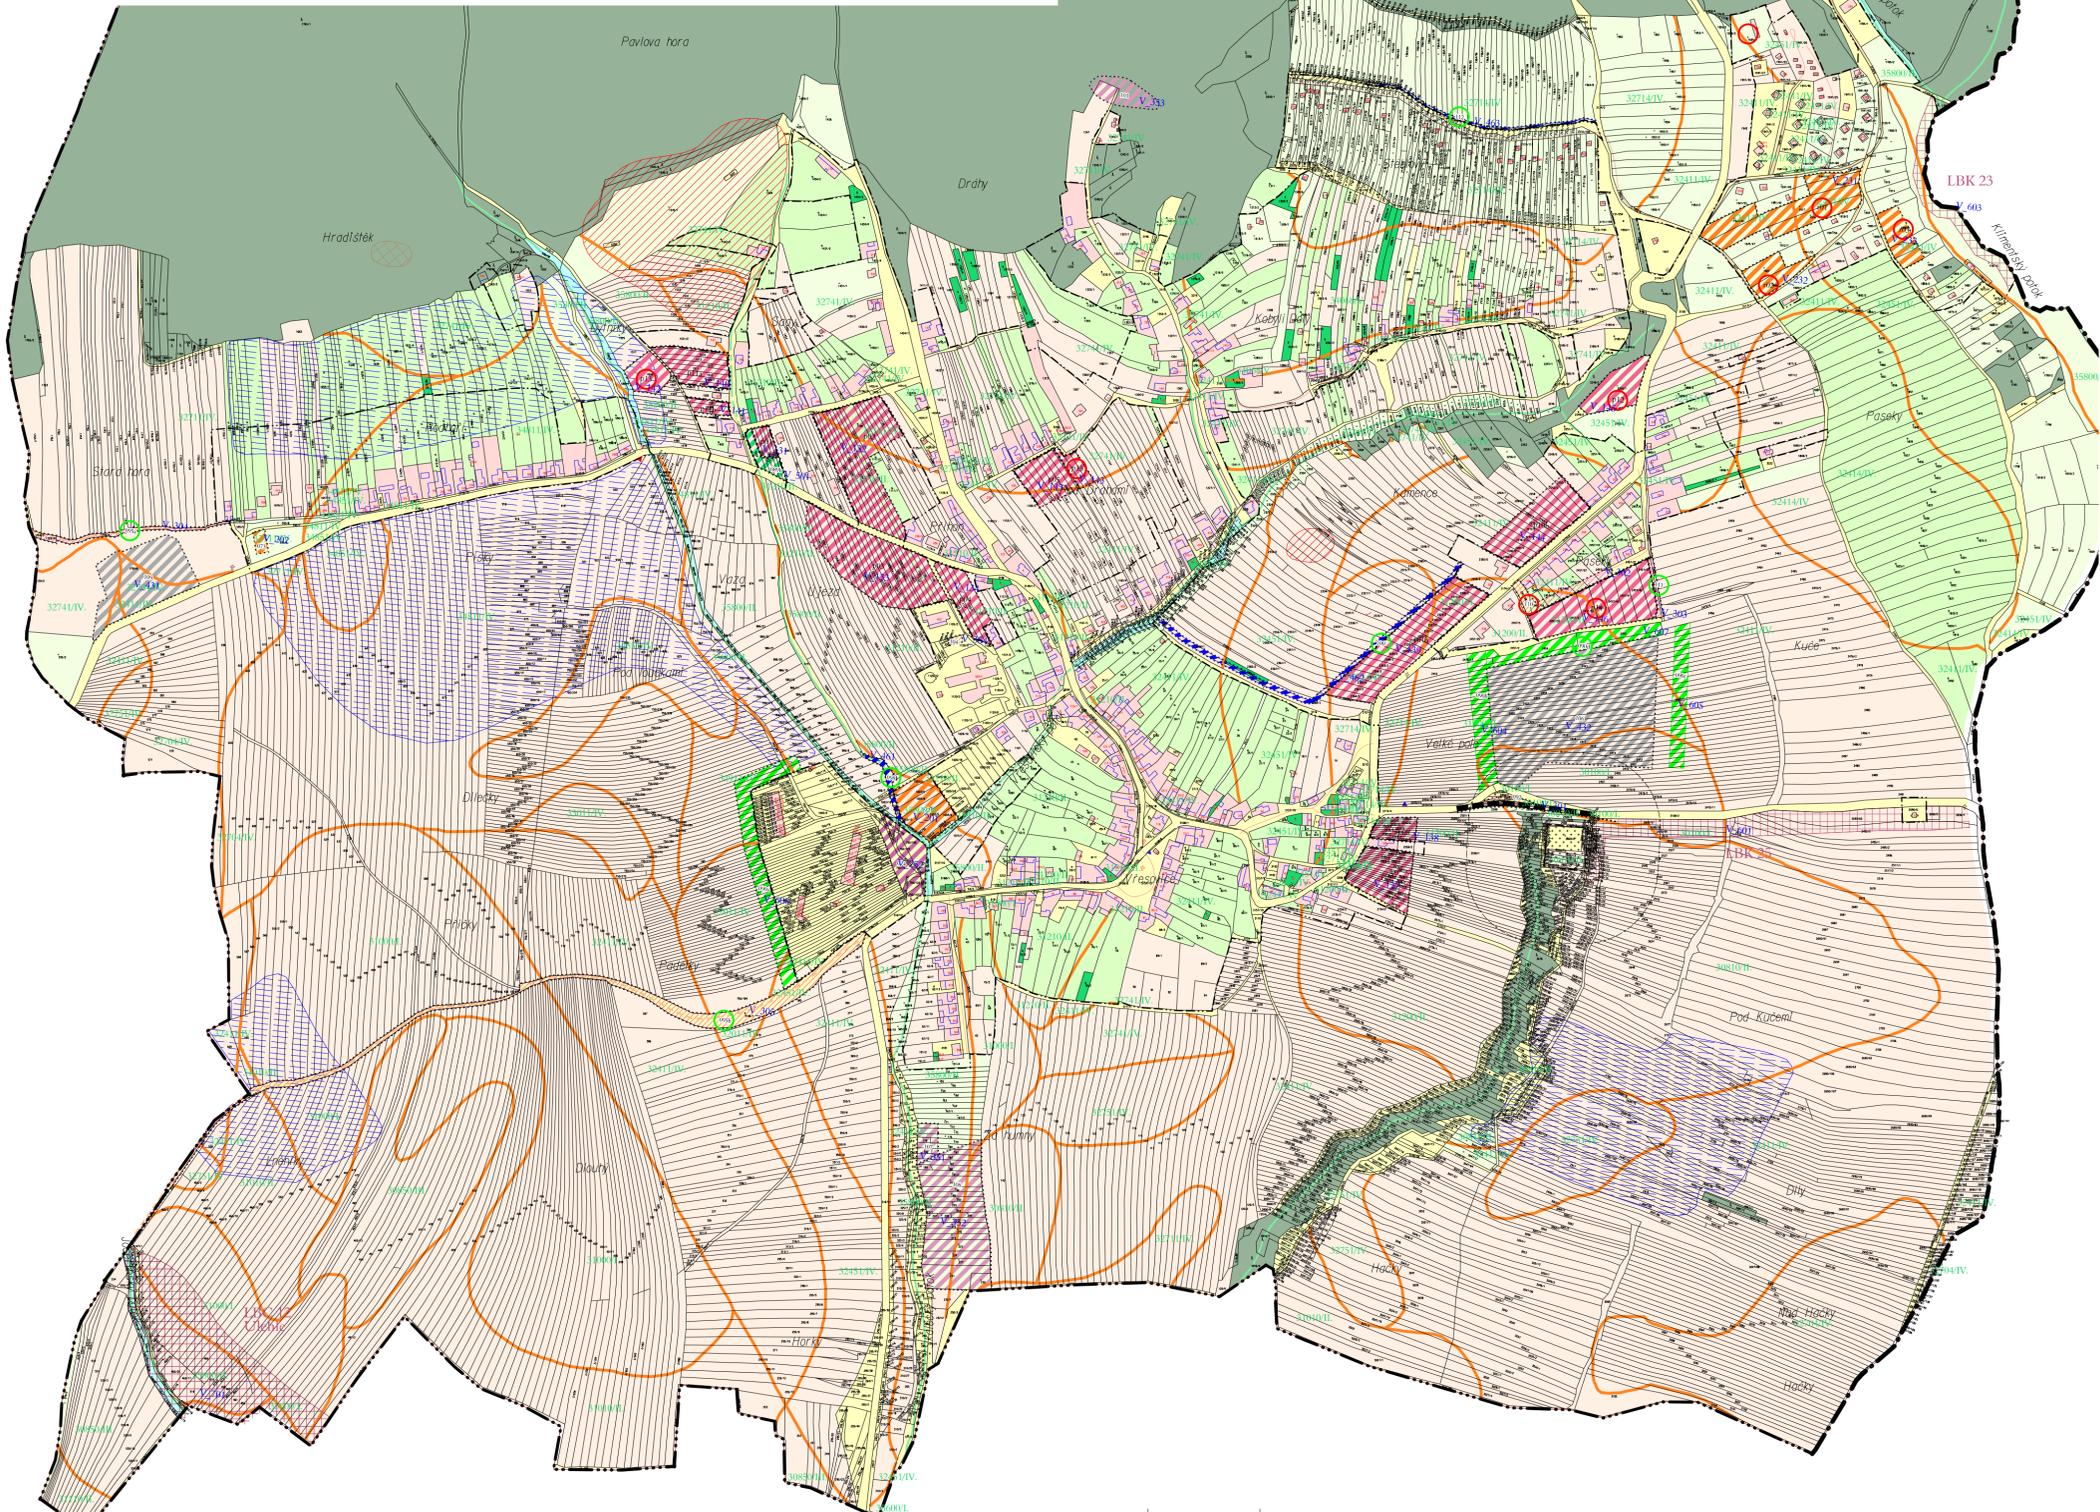

- STAV NÁVRH
- HRANICE KRAJE
  - HRANICE KATASTRU
  - HRANICE INTRAVILÁNU (K 1. 9. 1966)
  - HRANICE ZASTAVĚNÉHO ÚZEMÍ (K 6. 4. 2017)
  - HRANICE ZASTAVITELNÉ PLOCHY
  - BYDLENÍ INDIVIDUÁLNÍ - OBYTNÉ OBJEKTY
  - BYDLENÍ INDIVIDUÁLNÍ - HOSPODÁŘSKÉ OBJ.
  - VEŘEJNÁ VYBAVENOST
  - TĚLOVÝCHOVA A SPORT
  - REKREACE RODINNÁ
  - SILNICE II. a.
  - MÍSTNÍ A OBLUŽNÉ KOMUNIKACE
  - LESNÍ A POLNÍ CESTY
  - TECHNICKÁ INFRASTRUKTURA
  - DROBNÁ VÝROBA A SKLADOVÁNÍ
  - KRAJINNÁ ZELEN NA NELESNÍCH POZEMCÍCH
  - LOKÁLNÍ BIOCENTRUM
  - LOKÁLNÍ BIOKORIDOR
  - PROVEDENÉ MELIORACE
  - DUHY POZEMKŮ DLE KATASTRU NEMOVITOSTÍ
  - ORBNÁ PŮDA
  - ZAHŘADA
  - TRVALÝ TRÁVNÍ POROST
  - VINICE
  - OSTATNÍ PLOCHA
  - VODNÍ PLOCHA
  - LESNÍ POZEMEK
  - ZASTAVĚNÁ PLOCHA A NÁDVŮŘÍ
  - ARCHEOLOGICKY VÝZNAMNÉ LOKALITY
  - HRANICE BONTOVANÝCH PŮDNĚ EKOLOGICKÝCH JEDNOTEK (BPE)
  - OHRAŇENÍ ZEMĚDĚLSKÝCH POZEMKŮ
  - KÓDY BPE
  - TŘÍDA OCHRANY ZEMĚDĚLSKÉHO PŮDNÍHO FONDU
  - OZNAČENÍ JEDNOTLIVÝCH LOKALIT ZÁBORU ZPF
  - ODKAZY NA LEGENDU
  - PLOŠNÉ SVAHOVÉ NESTABILITY - DOČASNĚ UKLIDNĚNÉ