


KOORDINAČNÍ SITUAČNÍ VÝKRES, M 1:500

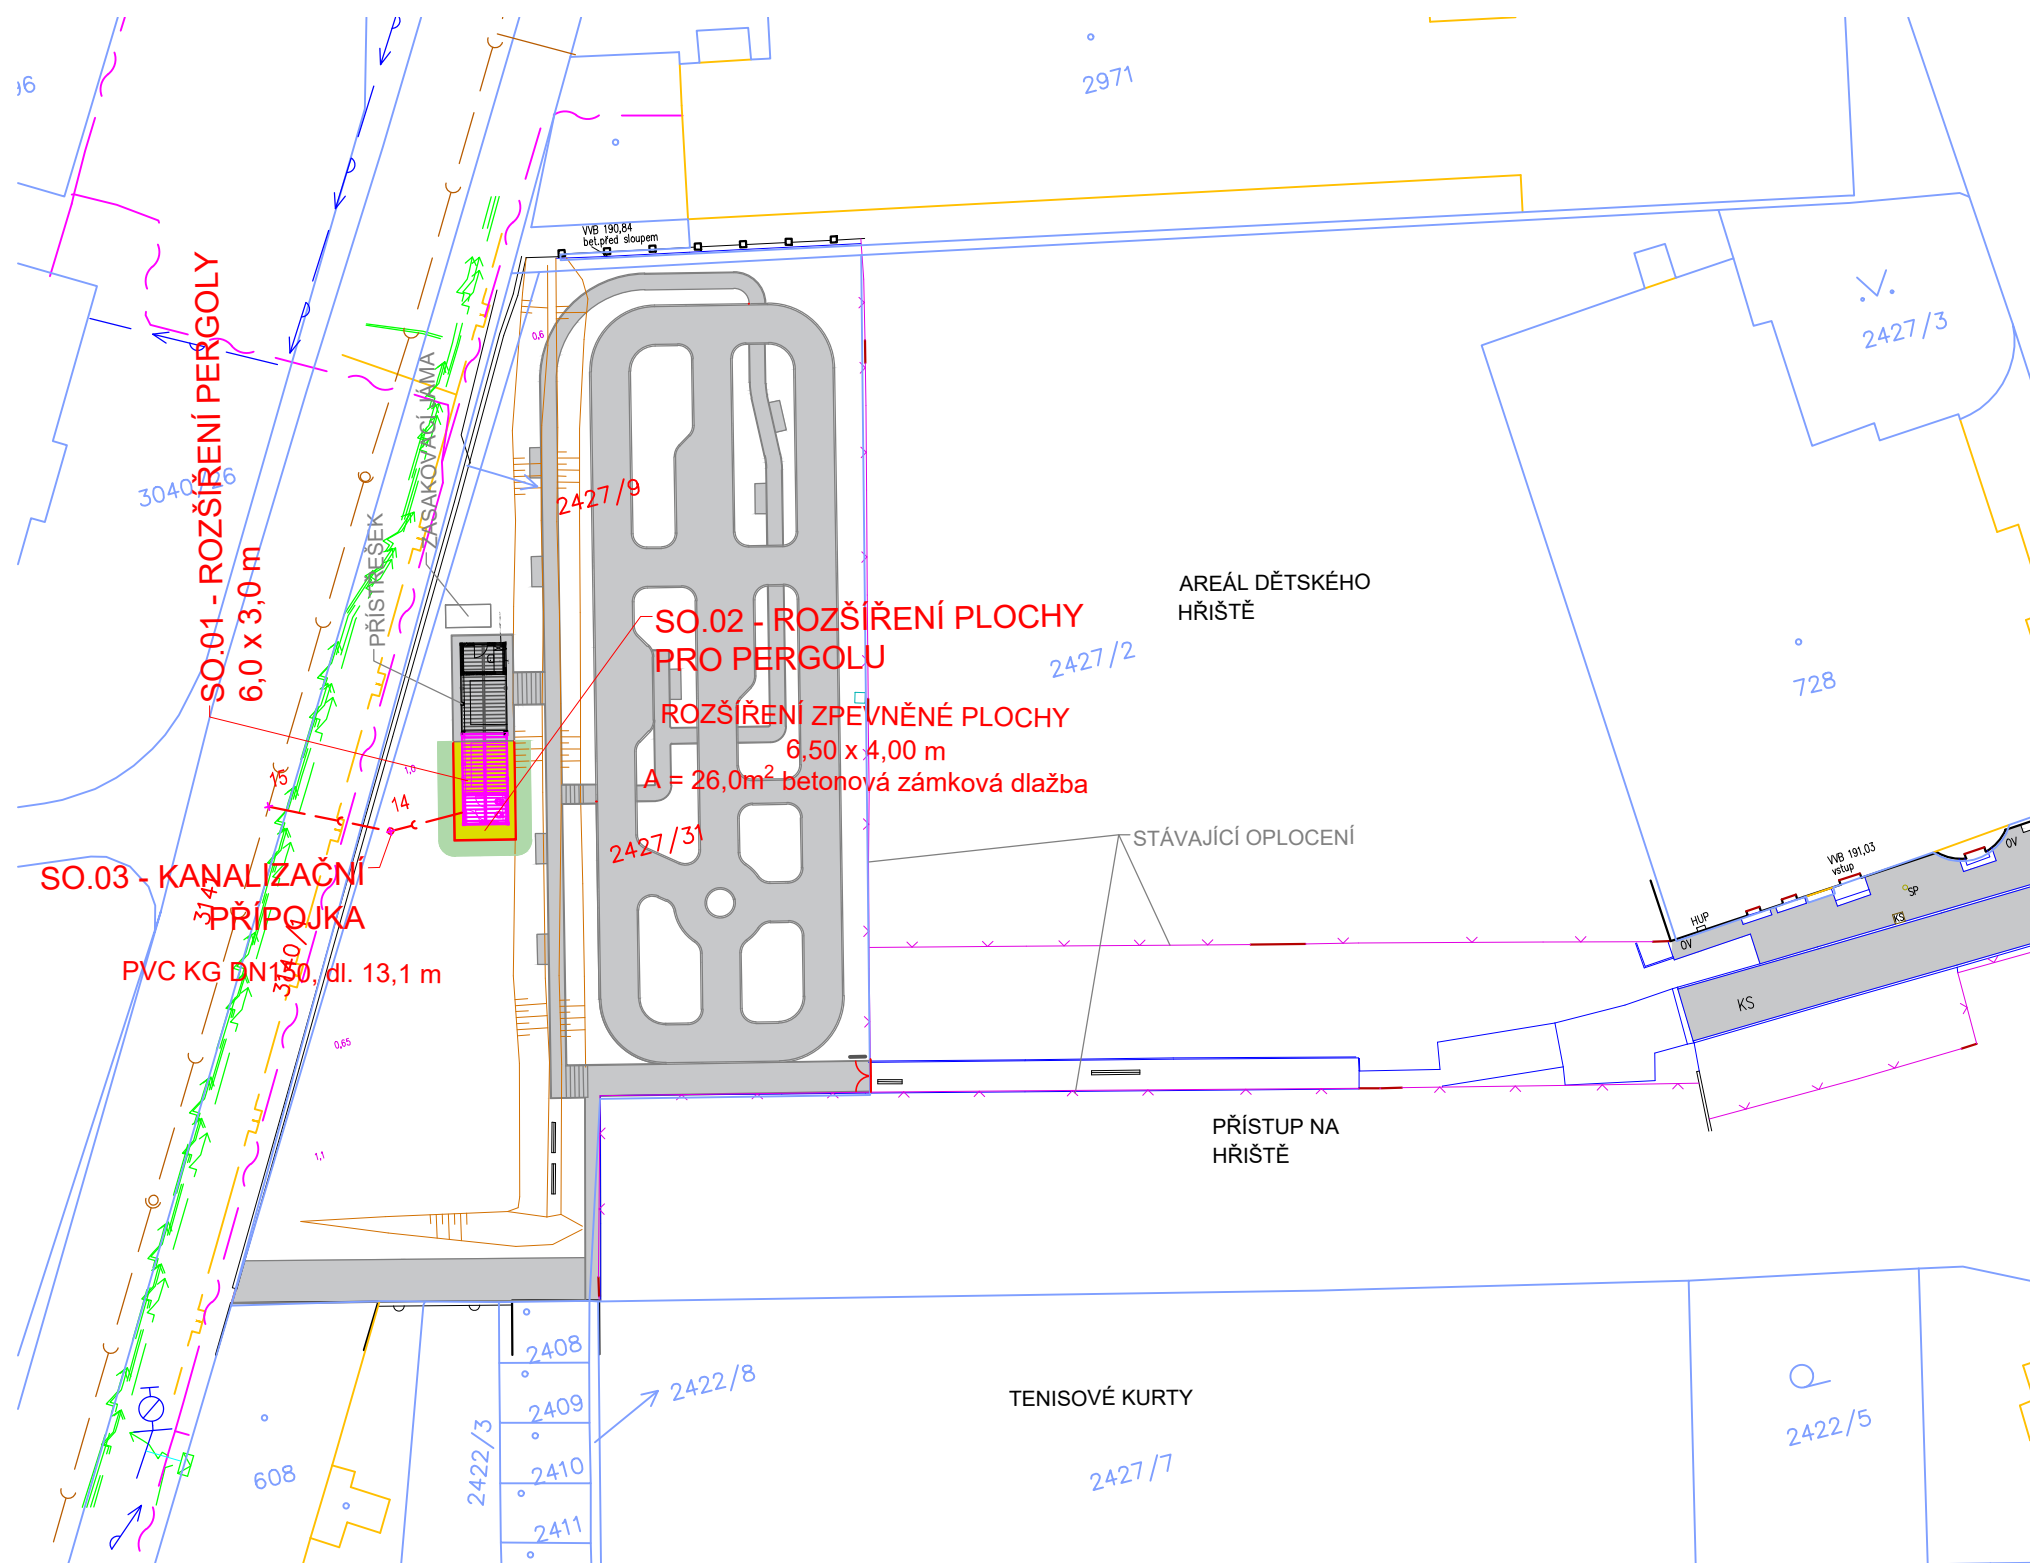

LEGENDA POVRCHŮ

	CHODNÍK zámková dlažba tl. 60mm, barva přírodní šedá
	SLEPECKÁ DLAŽBA VAROVNÉ SIGNÁLNÍ PÁSY TN TZÚS 12.03.04 zámková dlažba tl. 60mm, barva červená
	ROZŠÍŘENÍ PLOCHY POD PŘÍSTŘEŠKEM zámková dlažba tl. 60mm, barva přírodní šedá
	STÁVAJÍCÍ ZPEVNĚNÉ PLOCHY

LEGENDA SÍTÍ

	VEDENÍ NN PODZEMNÍ
	SDĚLOVACÍ KABEL PODZEMNÍ
	VODOVOD
	KANALIZACE
	KANALIZAČNÍ PŘÍPOJKA - NOVÁ
	PLYNOVOD NTL

ZAKRESLENÍ INŽENÝRSKÝCH SÍTÍ JE POUZE ORIENTAČNÍ A NESLOUŽÍ JAKO JEJICH VYTYČOVACÍ VÝKRES, PŘED ZAHÁJENÍM STAVEBNÍCH PRACÍ MUSÍ INVESTOR ZAJISTIT JEJICH VYTYČENÍ A OZNAČENÍ SE SPRÁVCI SÍTÍ



VYPRACOVAL A KRESLIL : Ing. Petr Škrobáček		ZODP. PROJEKTANT : Ing. Peter Štefančík		Projekce DS s.r.o. Na Výhoně 3223, 69501 Hodonín IČ : 028 464 71, tel. 724152275 e-mail: projekce.ds@email.cz
STAVEBNÍ ÚŘAD : Kyjov		MÍSTO STAVBY : Kyjov		
INVESTOR : Město Kyjov, Masarykovo náměstí 30/1, 697 01 Kyjov				
AKCE : KYJOV - DDH rozšíření pergoly, dlážděná plocha		STUPEŇ : DÚR+DSP		
		DATUM : 06/2022		
		FORMÁT : 2x A4		
		MĚŘÍTKO : 1:500		
PŘÍLOHA : KOORDINAČNÍ SITUAČNÍ VÝKRES		PŘÍLOHA č. C.3		PARÉ č.