


ÚZEMNÍ PLÁN OSTROVÁNKY ZMĚNA Č. 2

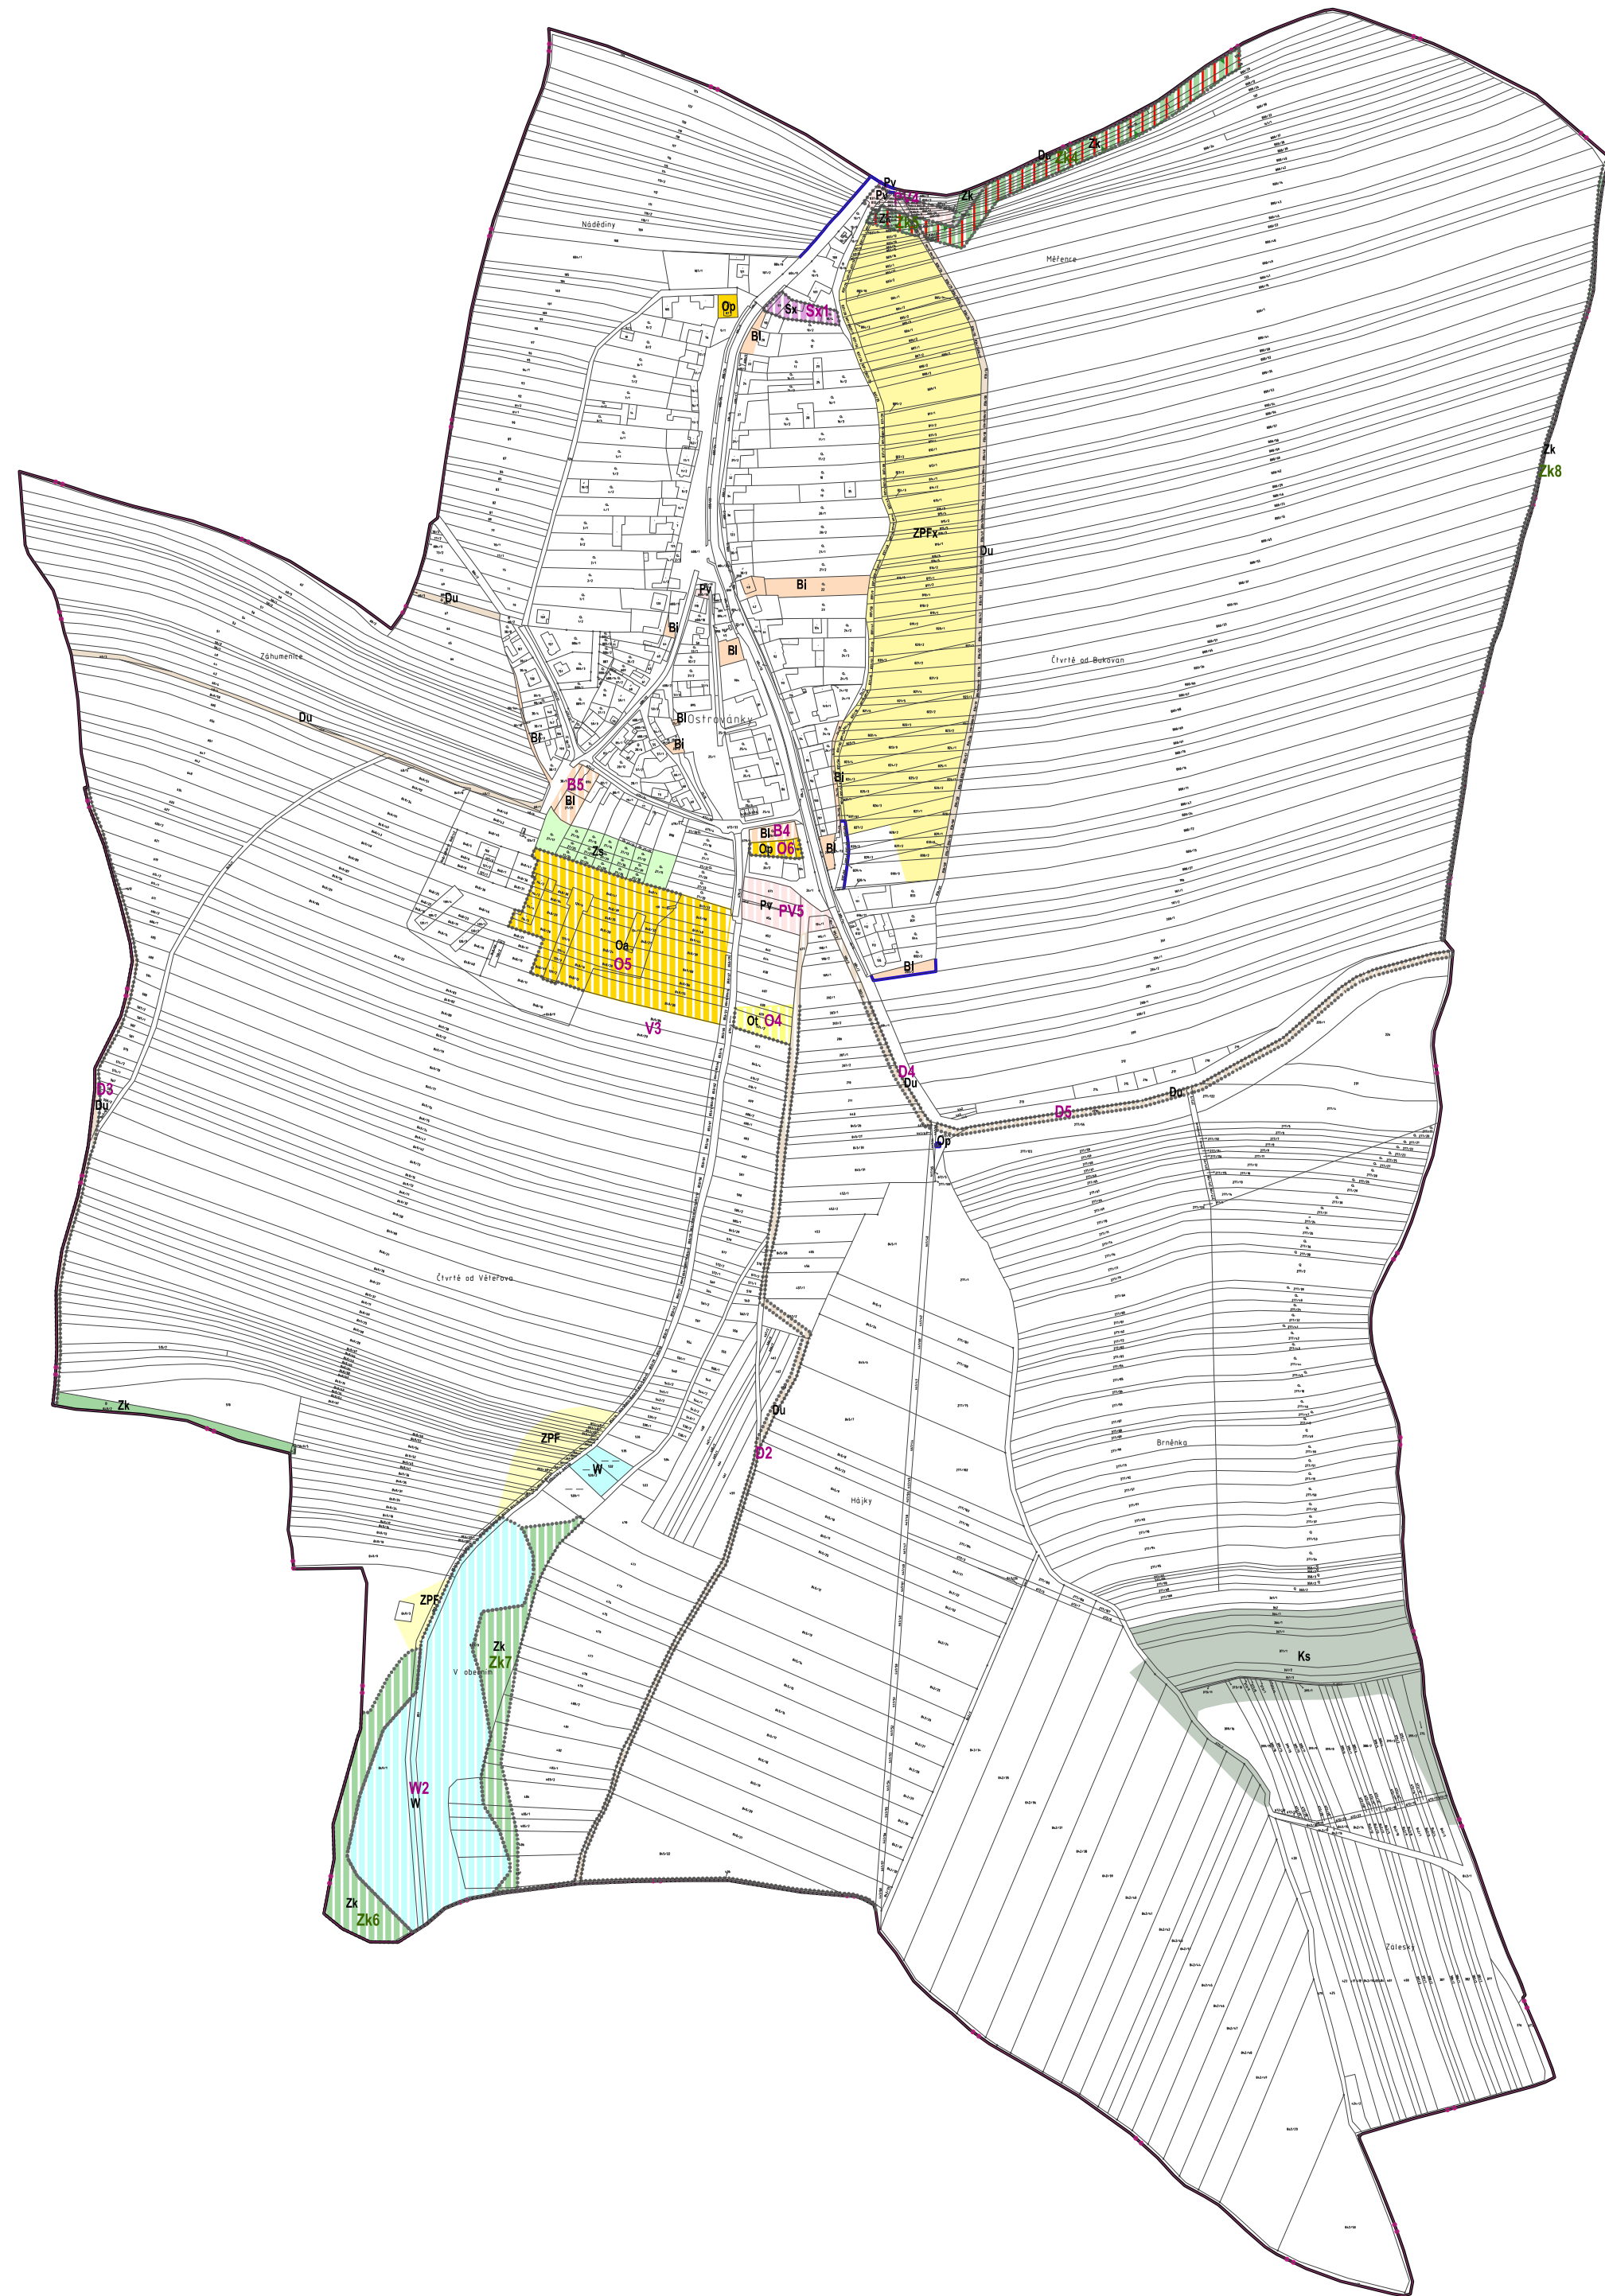

STABILIZOVANÉ PLOCHY	NÁVRHOVÉ PLOCHY		
		HRANICE ŘEŠENÉHO ÚZEMÍ	
		HRANICE KATASTRÁLNÍHO ÚZEMÍ	
		HRANICE ZASTAVĚNÉHO ÚZEMÍ K 30.11.2018	
	B4	ZASTAVITELNÉ PLOCHY	
	Zk4	PLOCHY ZMĚN V KRAJINĚ	
PLOCHY BYDLENÍ			
Bi	Bi	PLOCHY INDIVIDUÁLNÍHO BYDLENÍ	
PLOCHY OBČANSKÉHO VYBAVENÍ			
Op	Op	PLOCHY OBČANSKÉHO VYBAVENÍ - POLYFUNKČNÍ VYBAVENOST	
	Oa	PLOCHY OBČANSKÉHO VYBAVENÍ - AGROTURISTIKA	
	Ot	PLOCHY OBČANSKÉHO VYBAVENÍ - TĚLOVÝCHOVA A SPORT	
PLOCHY VEŘEJNÝCH PROSTRANSTVÍ			
Pv	Pv	PLOCHY VEŘEJNÝCH PROSTRANSTVÍ	
PLOCHY DOPRAVNÍ INFRASTRUKTURY			
Du	Du	PLOCHY ÚČELOVÉ DOPRAVY	
PLOCHY SMÍŠENÉ OBYTNÉ			
	Sx	PLOCHY SMÍŠENÉ OBYTNÉ SPECIFICKÉ	
PLOCHY SÍDELNÍ ZELENÉ			
Zs		PLOCHY SÍDELNÍ ZELENÉ	
PLOCHY VODNÍ A VODOHOSPODÁŘSKÉ			
W	W	VODNÍ PLOCHY A TOKY	
PLOCHY ZEMĚDĚLSKÉ			
ZPF		PLOCHY ZEMĚDĚLSKÉ	
ZPFx		PLOCHY ZEMĚDĚLSKÉ SPECIFICKÉ	
PLOCHY KRAJINNÉ ZELENÉ			
Zk	Zk	PLOCHY KRAJINNÉ ZELENÉ	
PLOCHY SMÍŠENÉ NEZASTAVĚNÉHO ÚZEMÍ			
Ks		PLOCHY SMÍŠENÉ KRAJINNÉ	
		PLOCHY PRVKŮ ÚZEMNÍHO SYSTÉMU EKOLOGICKÉ STABILITY - LOKÁLNÍ BIODIVERZITÁRNÍ KORIDOR NAVRŽENÝ	

ZÁZNAM O ÚČINNOSTI

SPRÁVNÍ ORGÁN, KTERÝ ÚZEMNÍ PLÁN VYDAL:	ZASTUPITELSTVO OBCE OSTROVÁNKY
POŘADOVÉ ČÍSLO ZMĚNY:	2
DATUM NABYTÍ ÚČINNOSTI POSLEDNÍ ZMĚNY:	-
POŘIZOVATEL:	MĚSTSKÝ ÚŘAD KYJOV, ODBOR ŽIVOTNÍHO PROSTŘEDÍ A ÚZEMNÍHO PLÁNOVÁNÍ
OPRÁVNĚNÁ OSOBA POŘIZOVATELE: JMÉNO A PŘÍJMENÍ:	ING. BEDŘICH KUBÍK
FUNKCE:	VEDOUČÍ ODBORU ŽIVOTNÍHO PROSTŘEDÍ A ÚZEMNÍHO PLÁNOVÁNÍ
PODPIS:	OTISK ÚŘEDNÍHO RAZÍTKA:

PŘÍLOHA Č. 2 K OPATŘENÍ OBECNÉ POVAHY Č. 1/2019

Ing. arch. Vladimír Dujka, Kamenná 3858, Zlín 760 01			
Porizovatel: Městský úřad Kyjov, Odbor životního prostředí a územního plánování	Zak.č.:	04/2016	
Obec: Ostrovánky Okres: Hodonín Kraj: Jihomoravský	Arch.č.:	608/16	
Akce:	Formát:	12 A4	
ÚZEMNÍ PLÁN OSTROVÁNKY	Stupeň:	ZMĚNA ÚP	
	Datum:	02/2019	
	Měřítko:	1:5000	
Obsah:	HLAVNÍ VÝKRES	Č.v.:	A.2.2

