


NENKOVICE

ÚZEMNÍ PLÁN - ZMĚNA Č. 1

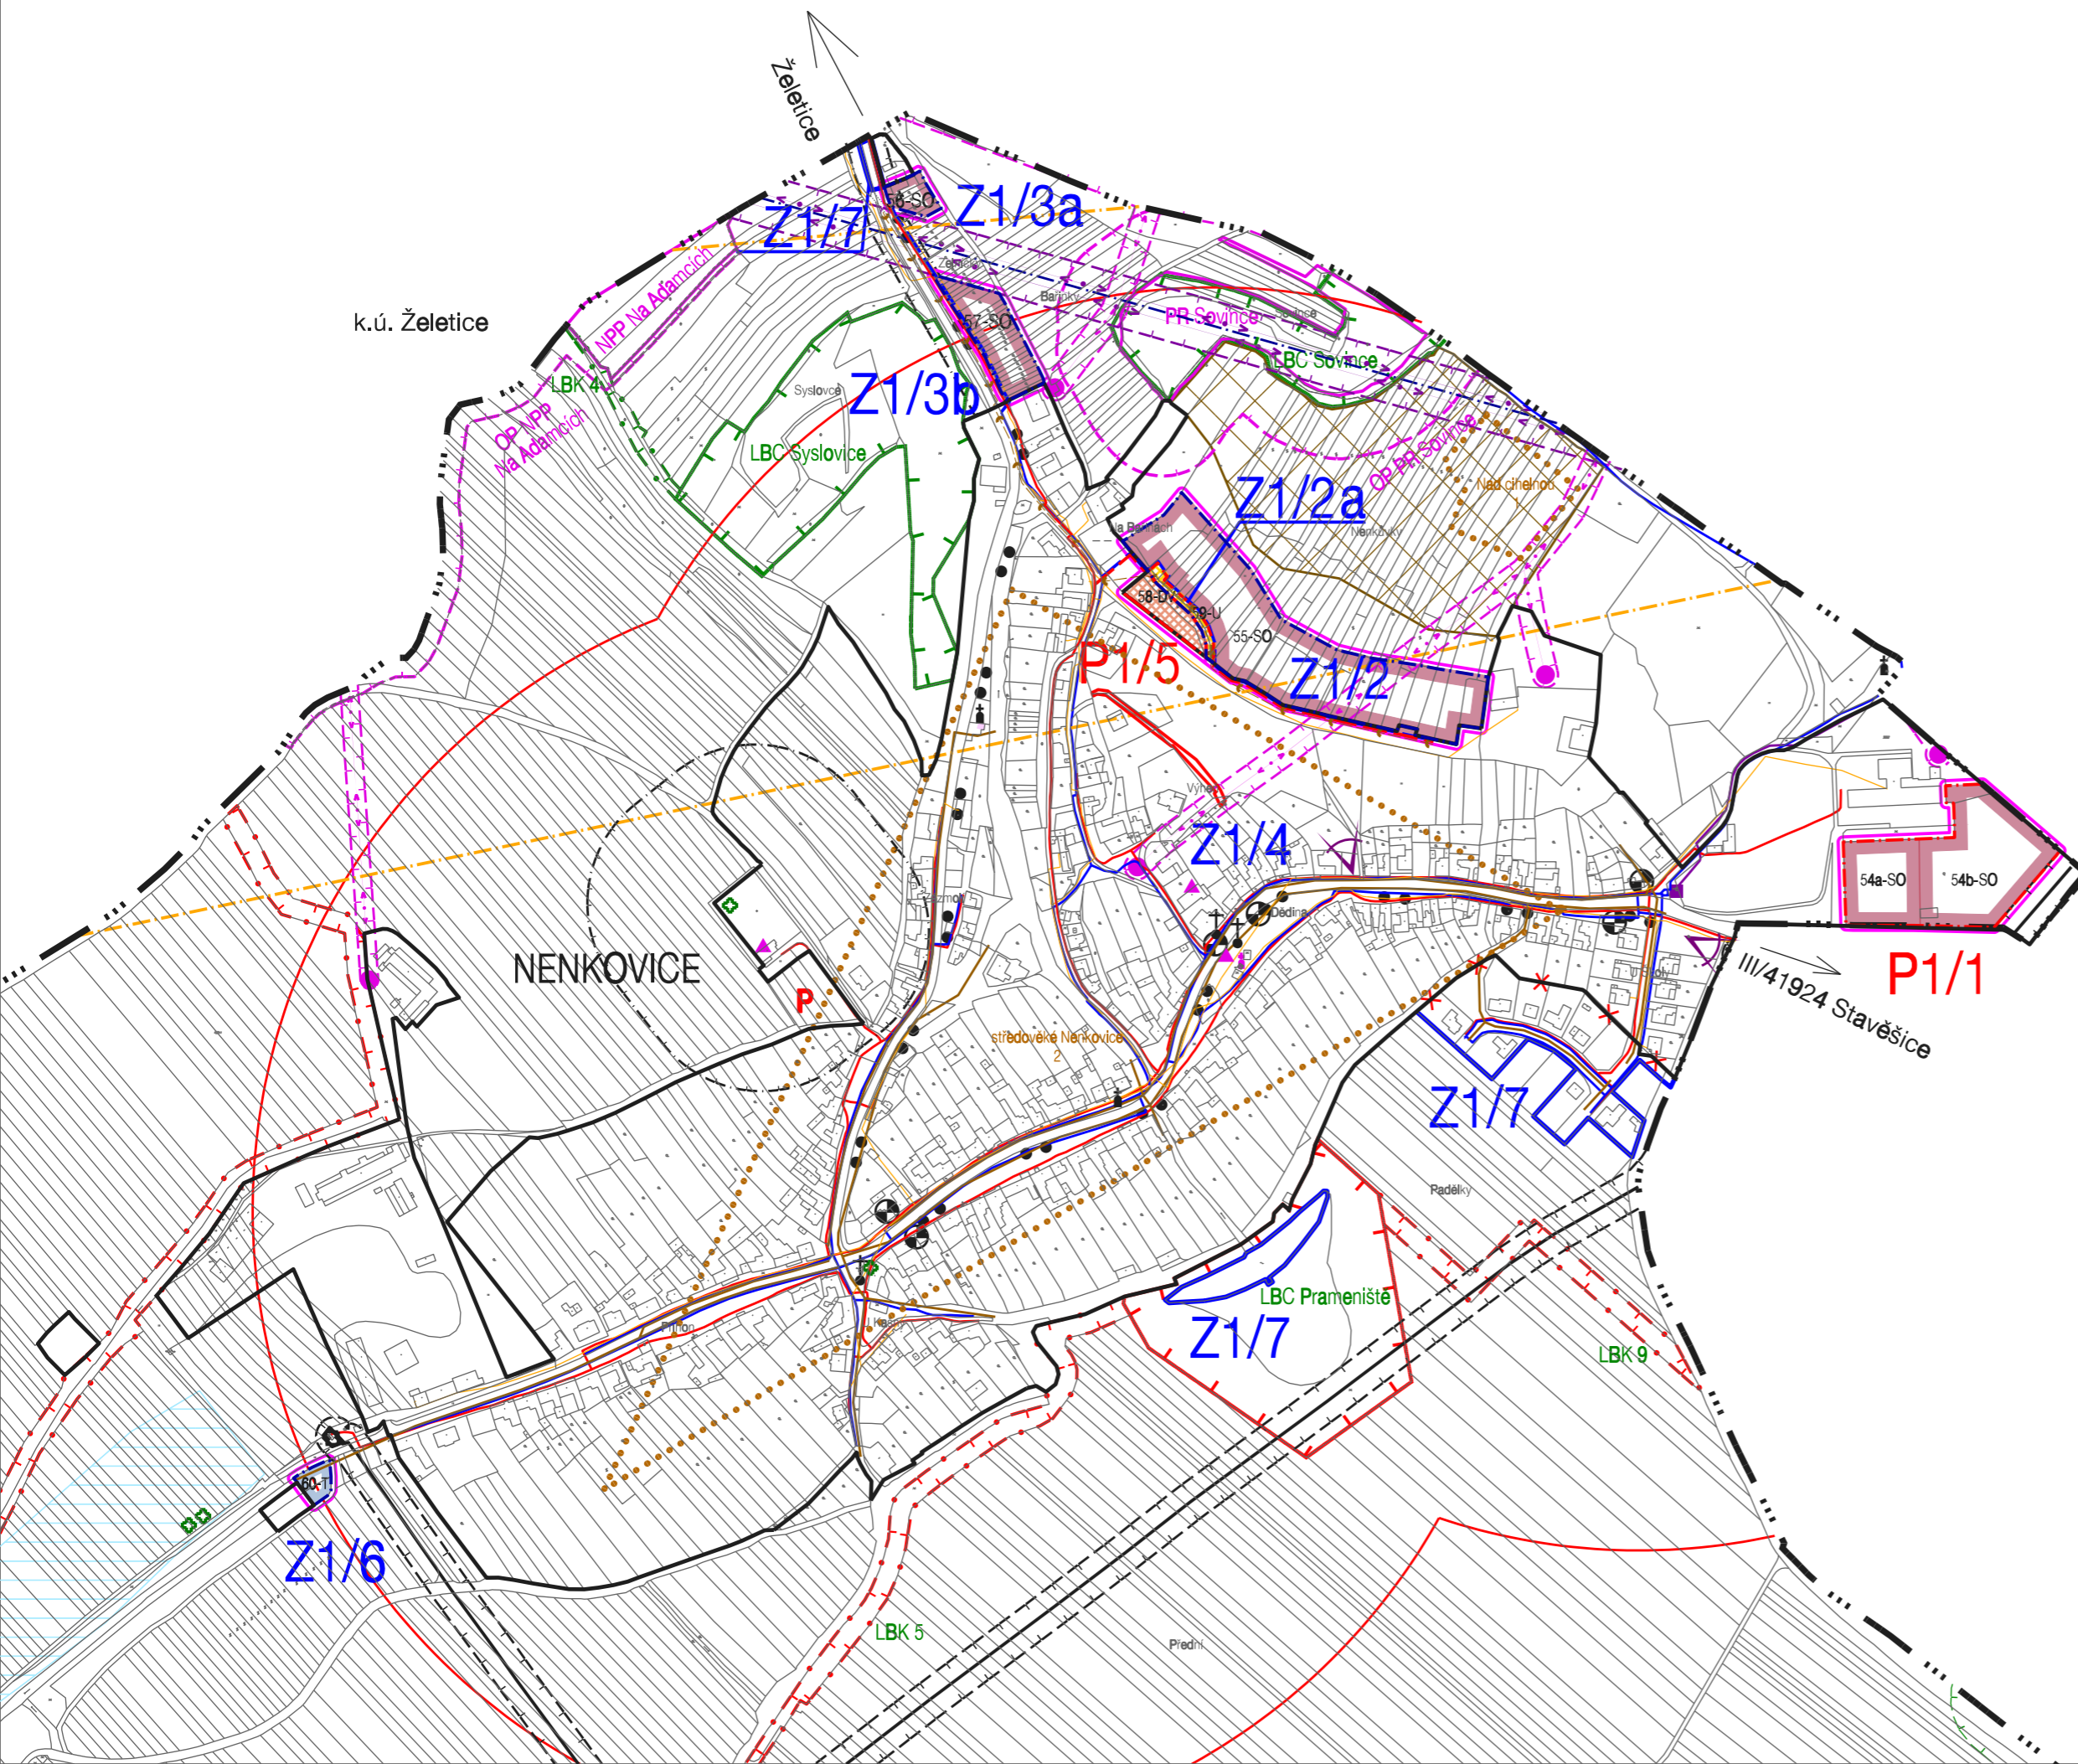

HRANICE, IDENTIFIKACE PLOCH		
	hranice zastavěného území	
	hranice zastavěného území rušená změnou č.1	
	aktualizace hranice zastavěného území k 28. 2. 2020	
	zastavitelné plochy	
	plochy přestavby	
	hranice řešeného území změny č.1	
	zastavitelné plochy, identifikace dílčí změny	
	přestavbové plochy, identifikace dílčí změny	
URBANISTICKÁ KONCEPCE, KONCEPCE USPOŘADÁNÍ KRAJINY		
	STABILIZOVANÉ PLOCHY	
	PLOCHY ZMĚN	
	ÚZEMNÍ REZERVY	
	hranice ploch s rozdílným způsobem využití	
PLOCHY S ROZDÍLNÝM ZPŮSOBEM VYUŽITÍ		
PLOCHY VEŘEJNÝCH PROSTRANSTVÍ - U		
	U	
PLOCHY SMÍŠENÉ OBYTNÉ - SO		
	SO	
PLOCHY DOPRAVNÍ INFRASTRUKTURY - D		
	DV	
	DOPRAVNÍ VYBAVENÍ	
PLOCHY TECHNICKÉ INFRASTRUKTURY - T		
	T	
	TECHNICKÁ INFRASTRUKTURA	
ÚZEMNÍ SYSTÉM EKOLOGICKÉ STABILITY		
FUNKČNÍ	NEFUNKČNÍ	
		lokální biocentrum
		lokální biokoridor
		označení biocenter, biokoridorů

Celé správní území obce je situováno v ochranném pásmu radiolokačního zařízení Ministerstva obrany.

Celé správní území obce je zájmovým územím Ministerstva obrany z hlediska povolování vyjmenovaných druhů staveb.

Jihomoravský kraj Změna č.1 Územního plánu Nenkovice byla spolufinancována Jihomoravským krajem

KOORDINAČNÍ VÝKRES

ÚZEMNÍ PLÁN NENKOVICE - ZMĚNA Č. 1 - VÝSLEDNÝ NÁVRH		
EVIDENČNÍ ČÍSLO:	219 - 001 - 845	
ZHOTOVITEL:	URBANISTICKÉ STŘEDISKO BRNO, SPOL. S. R. O.	VÝŘEZ A
PROJEKTANTI:	ING. ARCH. E. NAVRÁTIL, ING. P. VESELÝ, MGR. M. NOVOTNÝ, H. BRYCHTOVÁ	
POŘIZOVATEL:	MĚSTSKÝ ÚŘAD KYJOV	0/1
MĚŘÍTKO:	1:5 000	
DATUM:	ZÁŘÍ 2020	

