



# ÚS ŠARDICE, PLOCHA PRO BYDLENÍ BI 12 KOSTELISKO - ÚPRAVA I. ETAPY

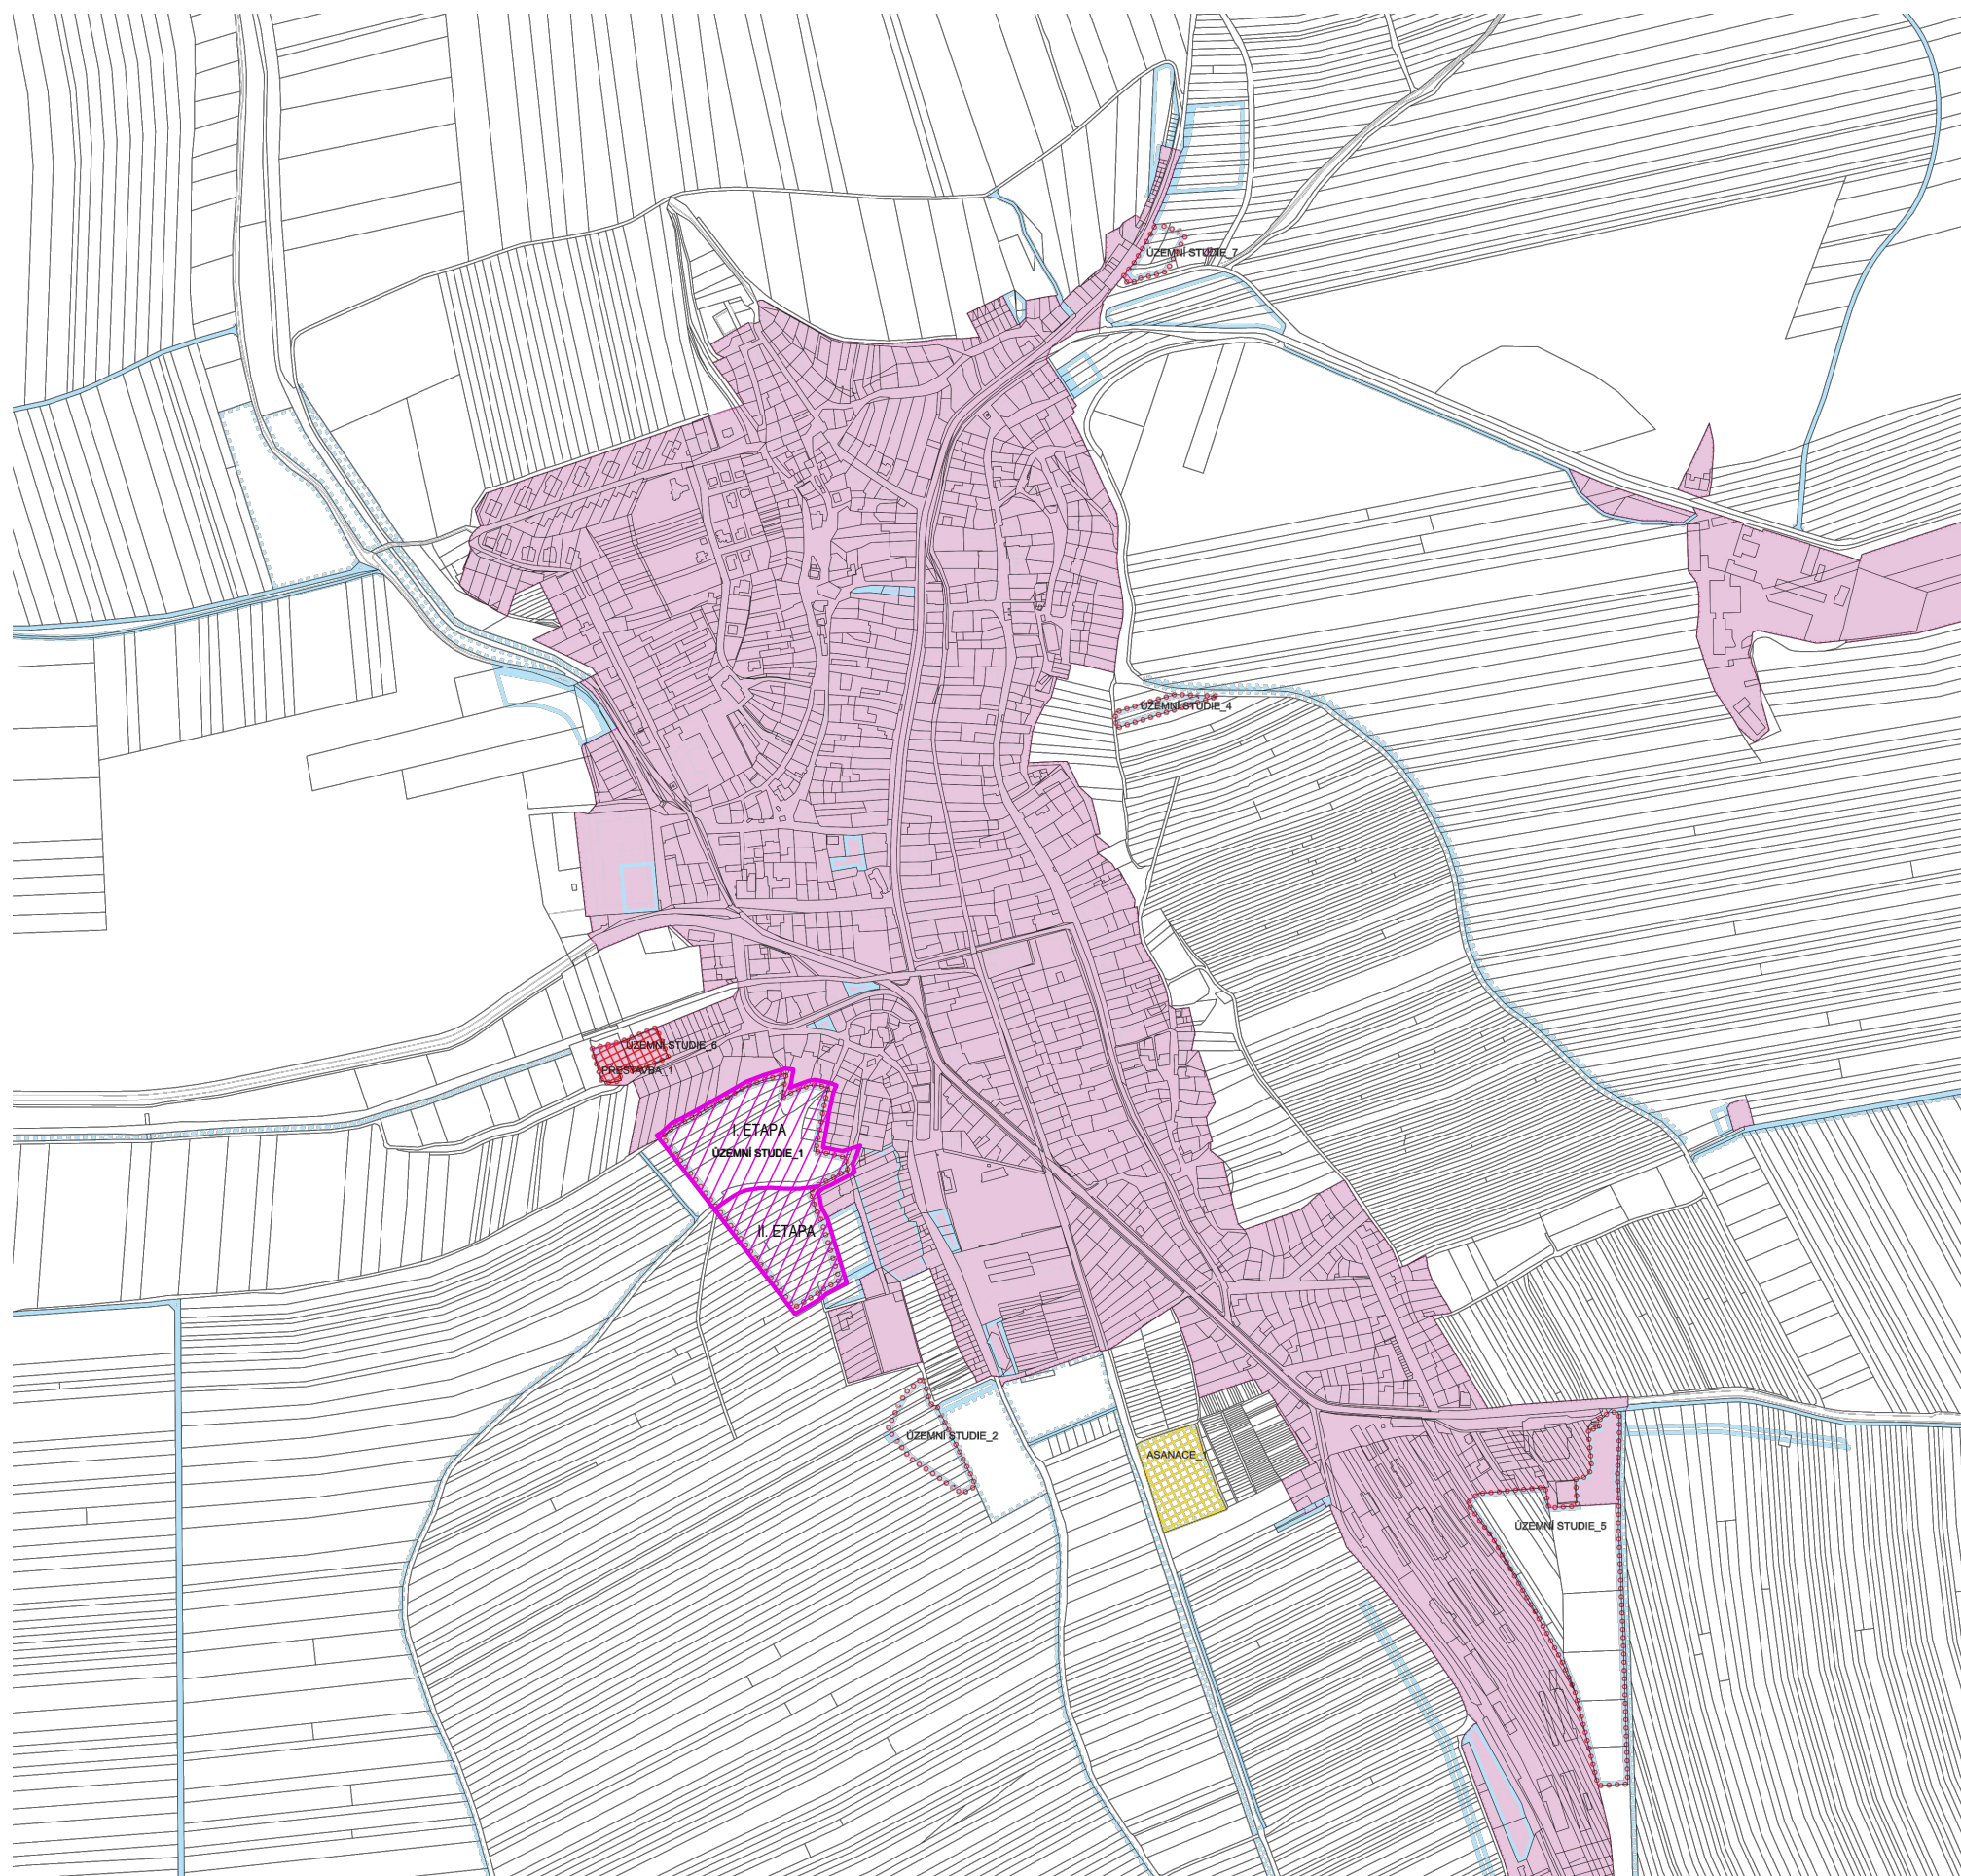

## LEGENDA:

-  HRANICE ŘEŠENÉHO ÚZEMÍ
-  HRANICE KATASTRÁLNÍHO ÚZEMÍ
-  ZASTAVĚNÉ ÚZEMÍ K 1. 2. 2013
-  NÁVRHOVÉ PLOCHY - ZASTAVITELNÉ
-  NÁVRHOVÉ PLOCHY - OSTATNÍ
-  PLOCHY ÚZEMNÍCH REZERV
-  PLOCHY PRO OVĚŘENÍ ÚZEMNÍ STUDIÍ
-  PLOCHY PŘESTAVBY
-  PLOCHY ASANACE
-  KORIDOR TECHNICKÉ INFRASTRUKTURY - PLYNOVOD VTL

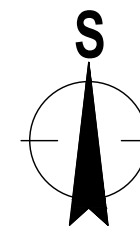

## VÝKRES ZÁKLADNÍHO ČLENĚNÍ

3

OBJEDNATEL: Obec Šardice  
Šardice 601, 696 13 Šardice

POŘIZOVATEL: Městský úřad Kyjov, Odbor životního prostředí a územního plánování  
Masarykovo náměstí 1/38, 697 01 Kyjov

ZHOTOVITEL: H.arch projekt s.r.o.  
Dolní Valy 4412/15, Hodonín

1:10 000

02/2020