




LEGENDA - VYMEZENÍ ŘEŠENÝCH PLOCH			
stávající	návrh		
		-----	hranice řešeného území dle územního plánu
		-----	hranice pozemků - stav kn k 10.08.2015
LEGENDA - VYMEZENÍ A VYUŽITÍ POZEMKŮ			
		-----	hranice stavebního pozemku
	1	-----	stavební pozemek pro rodinný dům včetně označení
		-----	stavební čára uzavřená
		-----	vnitřní hranice zastavění
		-----	maximální ustoupení zástavby od stavební čáry
		-----	výsadbový pás

LEGENDA - TECHNICKÁ INFRASTRUKTURA			
stávající	návrh		
		-----	vedení NN
		-----	veřejné osvětlení
		-----	nová trasa NN / připojení RD
		-----	trasa vodovodu
		-----	trasa kanalizace
		-----	trasa sdělovacího kabelu
		-----	trasa plynovodu

SCHEMATICKÉ ROZMÍSTĚNÍ SÍTÍ

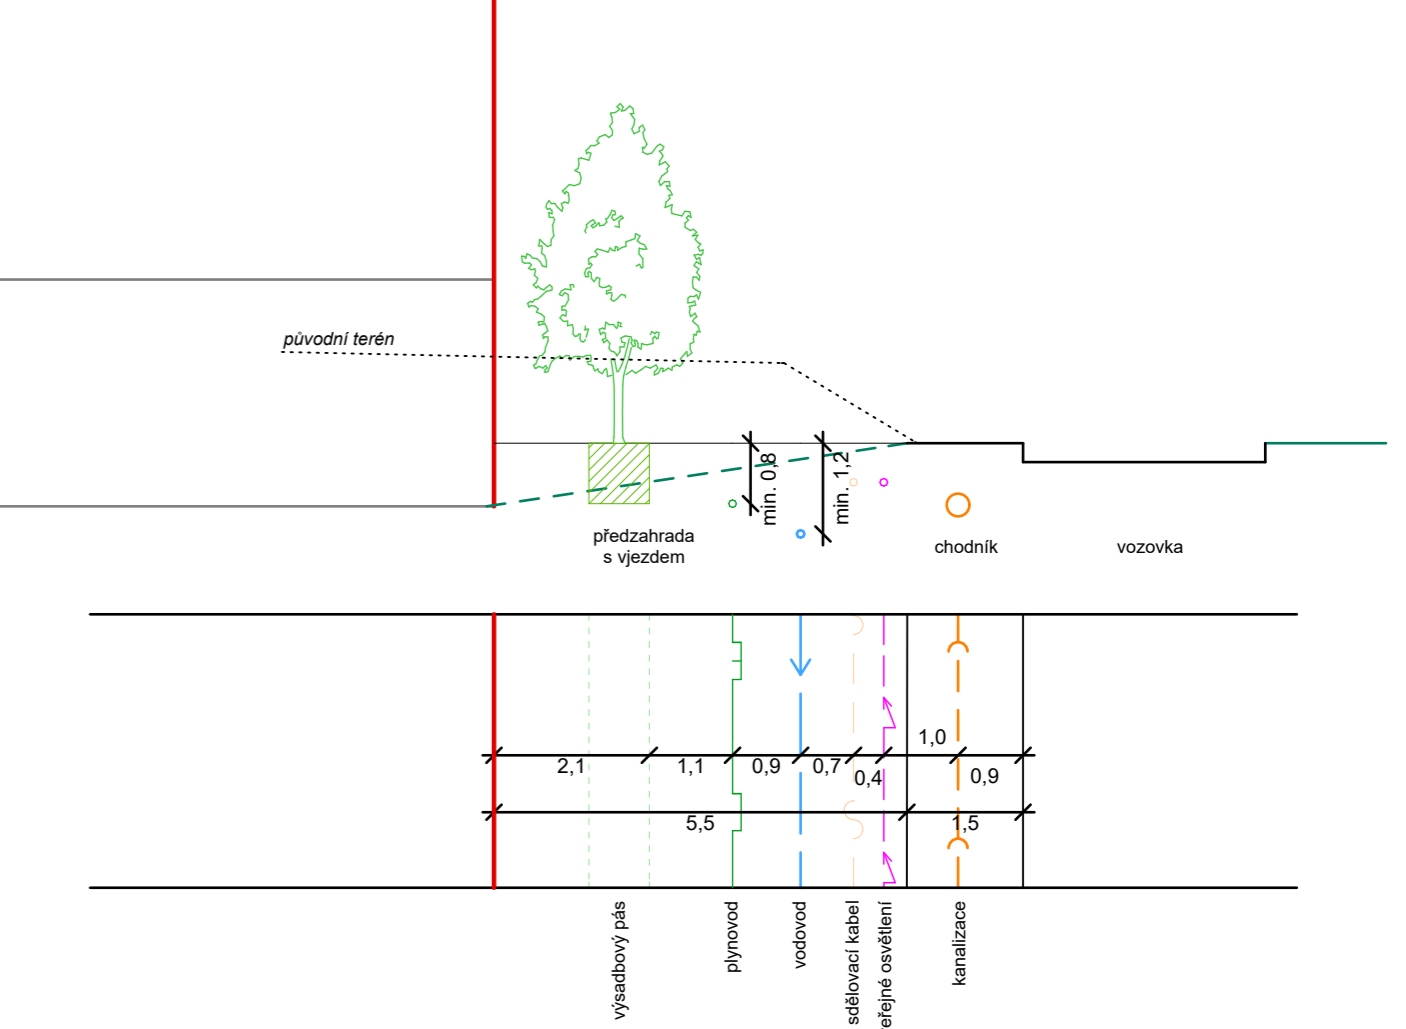

POZNÁMKA - PRO ODDĚLENÍ POZEMKŮ MUSÍ BÝT ZPRACOVÁN PŘESNÝ GEOMETRICKÝ PODKLAD

KRESLIL	ING. ARCH. MICHAL LEŇO, ING. ARCH. LUCIE LEŇO CUTÁKOVÁ	ATELIER	projektis s.r.o.	
ZODP. PROJ.	ING. ARCH. ŘIHÁK JIŘÍ	VED. PROJ.	ING. CUTÁK JAR.	
MÍSTO STAVBY	ŠARDICE	STAV. ÚŘAD	KYJOV	
INVESTOR	OBEC ŠARDICE, 69701 KYJOV		DATUM	03/2017
NAZEV AKCE	ÚZEMNÍ STUDIE		DOKUMENTACE	Ú.S.
	ŠARDICE - HRADČANY, PLOCHA OBYTNÁ B1 13		FORMÁT	3x A4
	verze 07		ARCH. ČÍSLO	2016/07/1959
OBSAH VÝKRESU	TECHNICKÁ INFRASTRUKTURA		MĚŘITKO	1/500
			ČÍSLO VÝKRESU	B 3.1