

ÚZEMNÍ PLÁN ŽAROŠICE změna č. 1

VEŘEJNĚ PROSPĚŠNÉ STAVBY A OPATŘENÍ, PRO KTERÉ JE MOŽNÉ VYVLASTNIT PRAVA K POZEMKŮM A STAVBÁM

VEŘEJNĚ PROSPĚŠNÉ STAVBY (k rozvoji nebo ochraně území obce, kraje a státu)




DT veřejná dopravní a technická infrastruktura (stavby komunikací všeho druhu a stavby s nimi provozně souvisejících zařízení, stavby veřejné technické infrastruktury)

INFORMATIVNÍ ÚDAJE




hranice k.ú. Žarošice

ODLOUČENÁ PLOCHA
V SEVEROVÝCHODNÍ
ČÁSTI k.ú. ŽAROŠICE

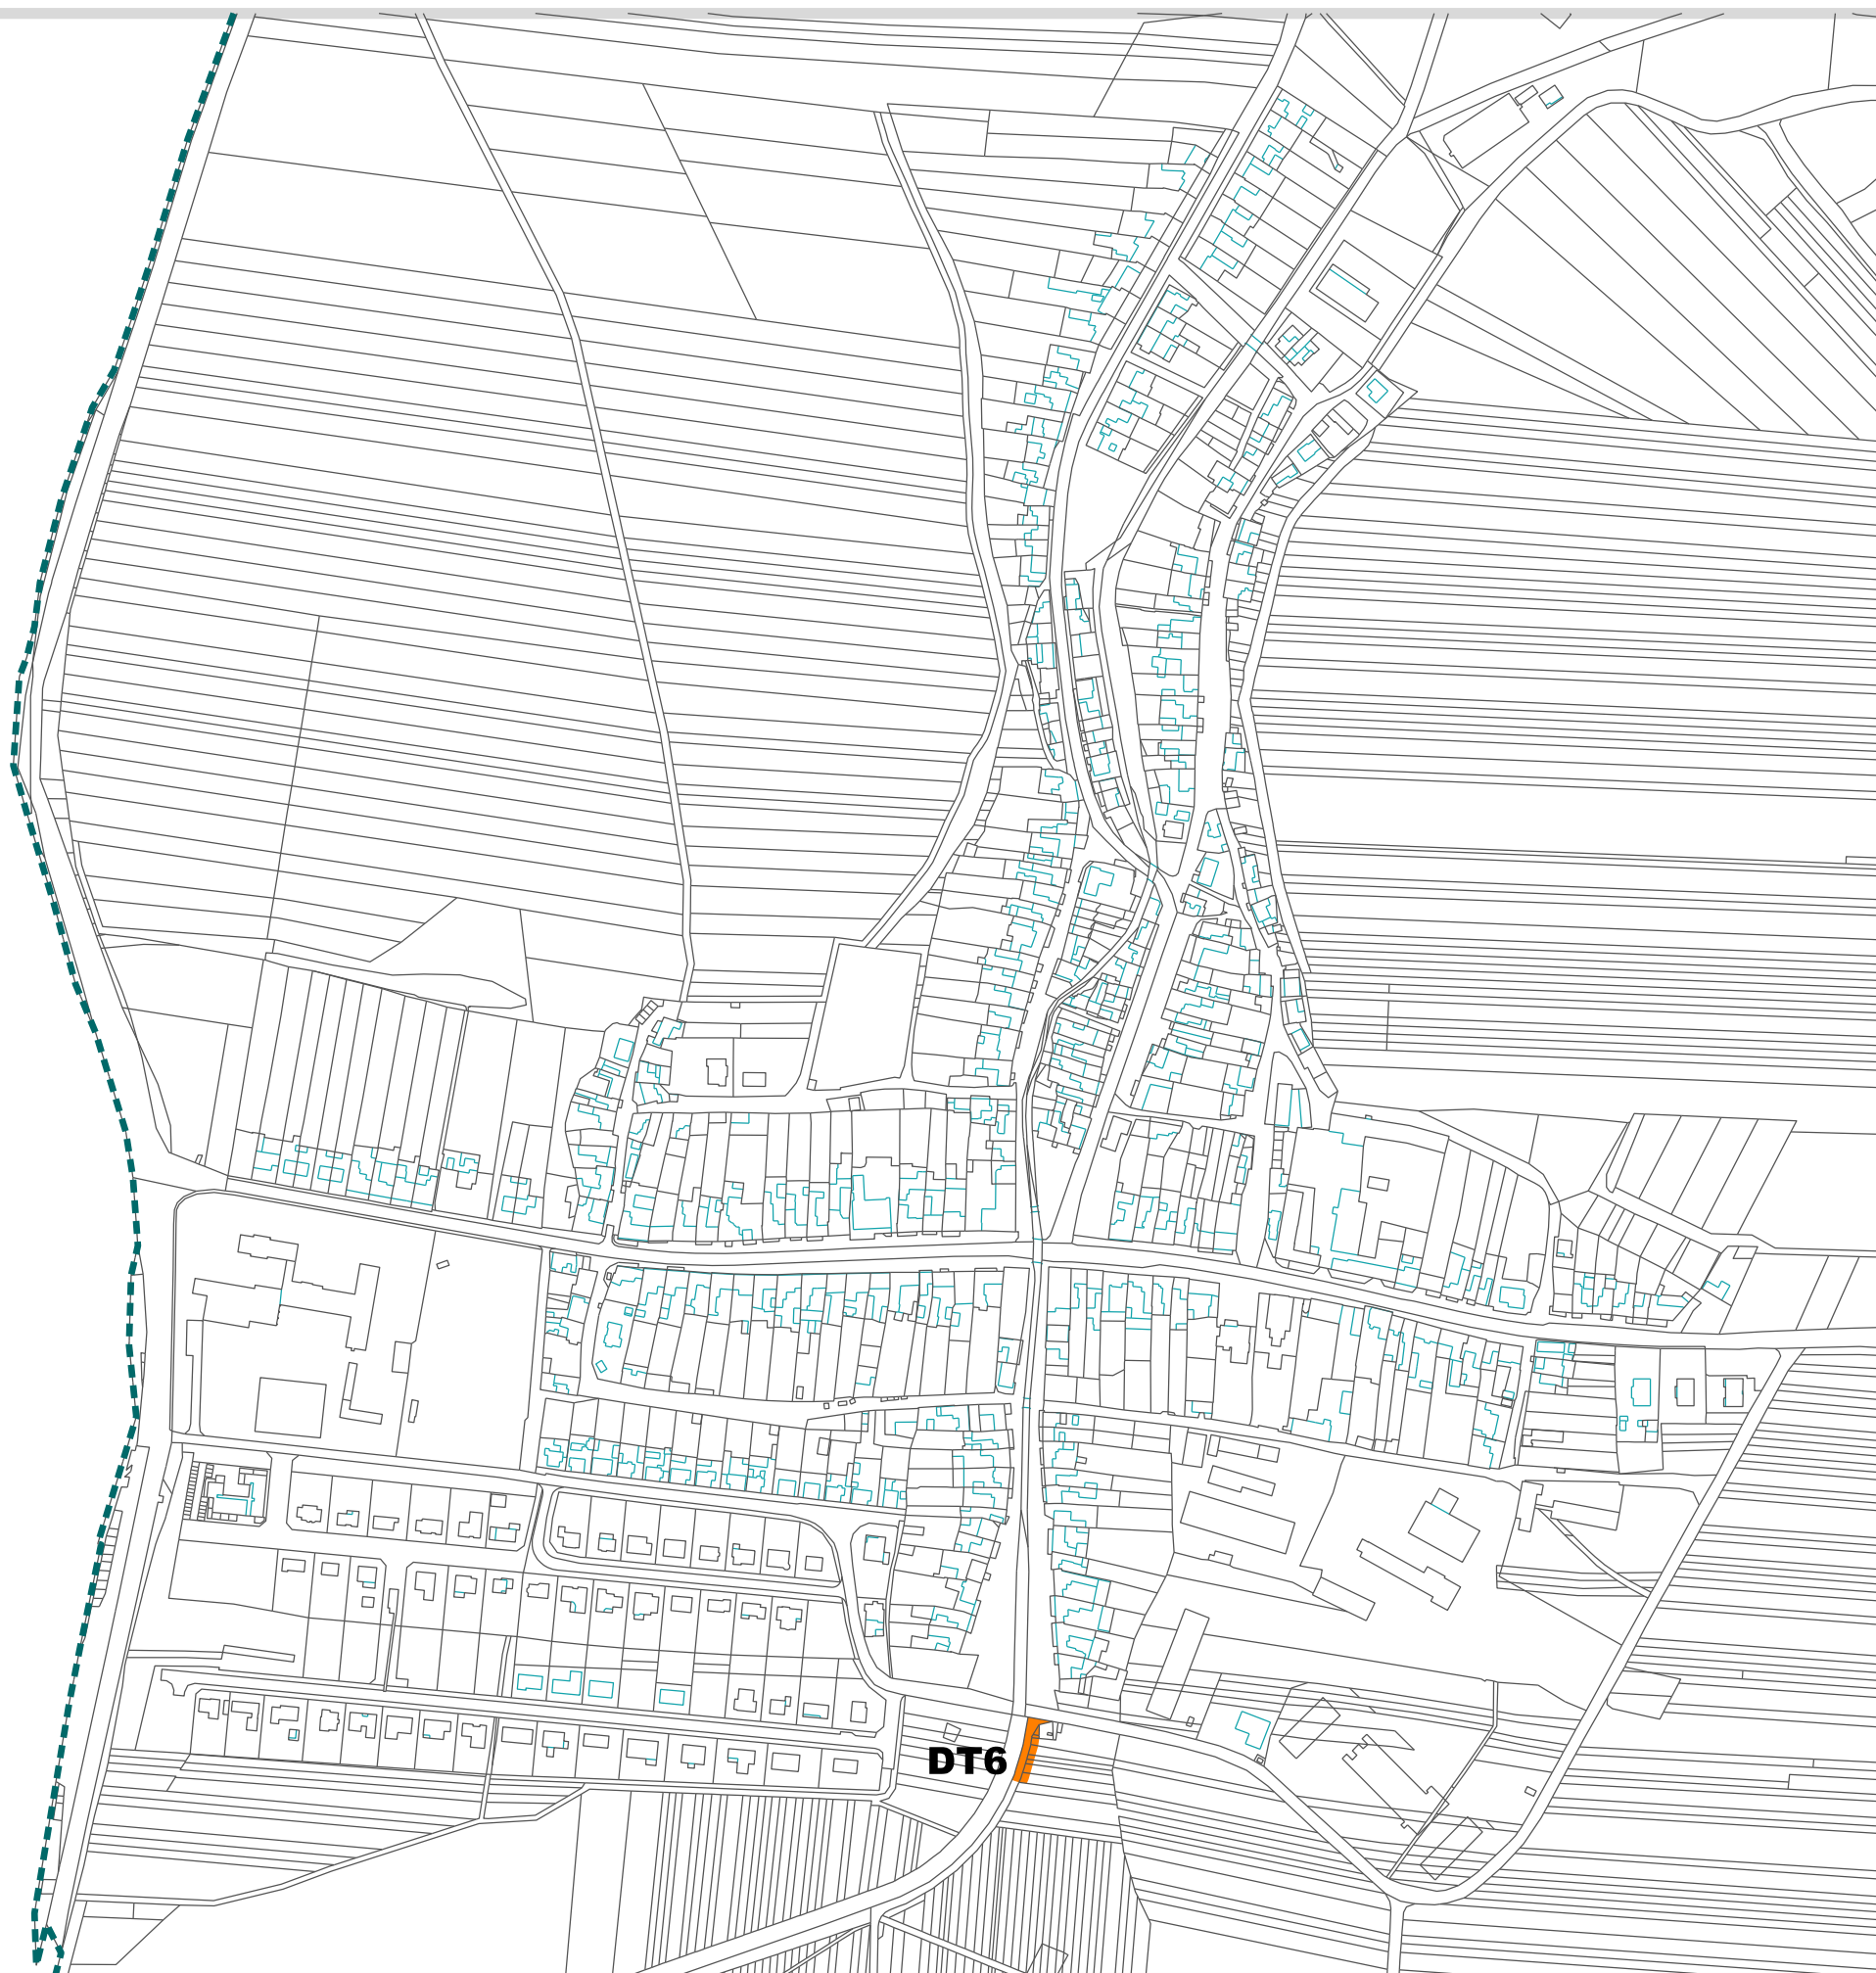

ZÁZNAM O ÚČINNOSTI ZMĚNY ÚZEMNÍHO PLÁNU	
Správní orgán, který změnu č. 1 územního plánu vydal: Zastupitelstvo Obce Žarošice	
Datum nabytí účinnosti změny územního plánu:	
Pořizovatel: Městský úřad Kyjov, Odbor životního prostředí a územního plánování, Masarykovo nám. 30/1, 697 01 Kyjov 1	Razítko
Jméno a příjmení:	
Funkce:	vedoucí odboru
Podpis:	

Objednatel: Obec Žarošice, 696 34 Žarošice 14, IČ: 00285528	Razítko
Projektant : AR projekt, s.r.o., Hviezdoslavova 29, 627 00 Brno, IČ: 63496992	
Datum zpracování : 02/2023	
Vypracoval : Ing. arch. Milan Hučík, autorizace č. 02 483 Ing.arch. Jana Kratochvílová, Ing. Michaela Dziadková	

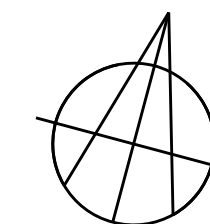

VÝKRES VEŘEJNĚ PROSPĚŠNÝCH STAVEB,
OPATŘENÍ A ASANACÍ 1:5000

č.v.

I.C