

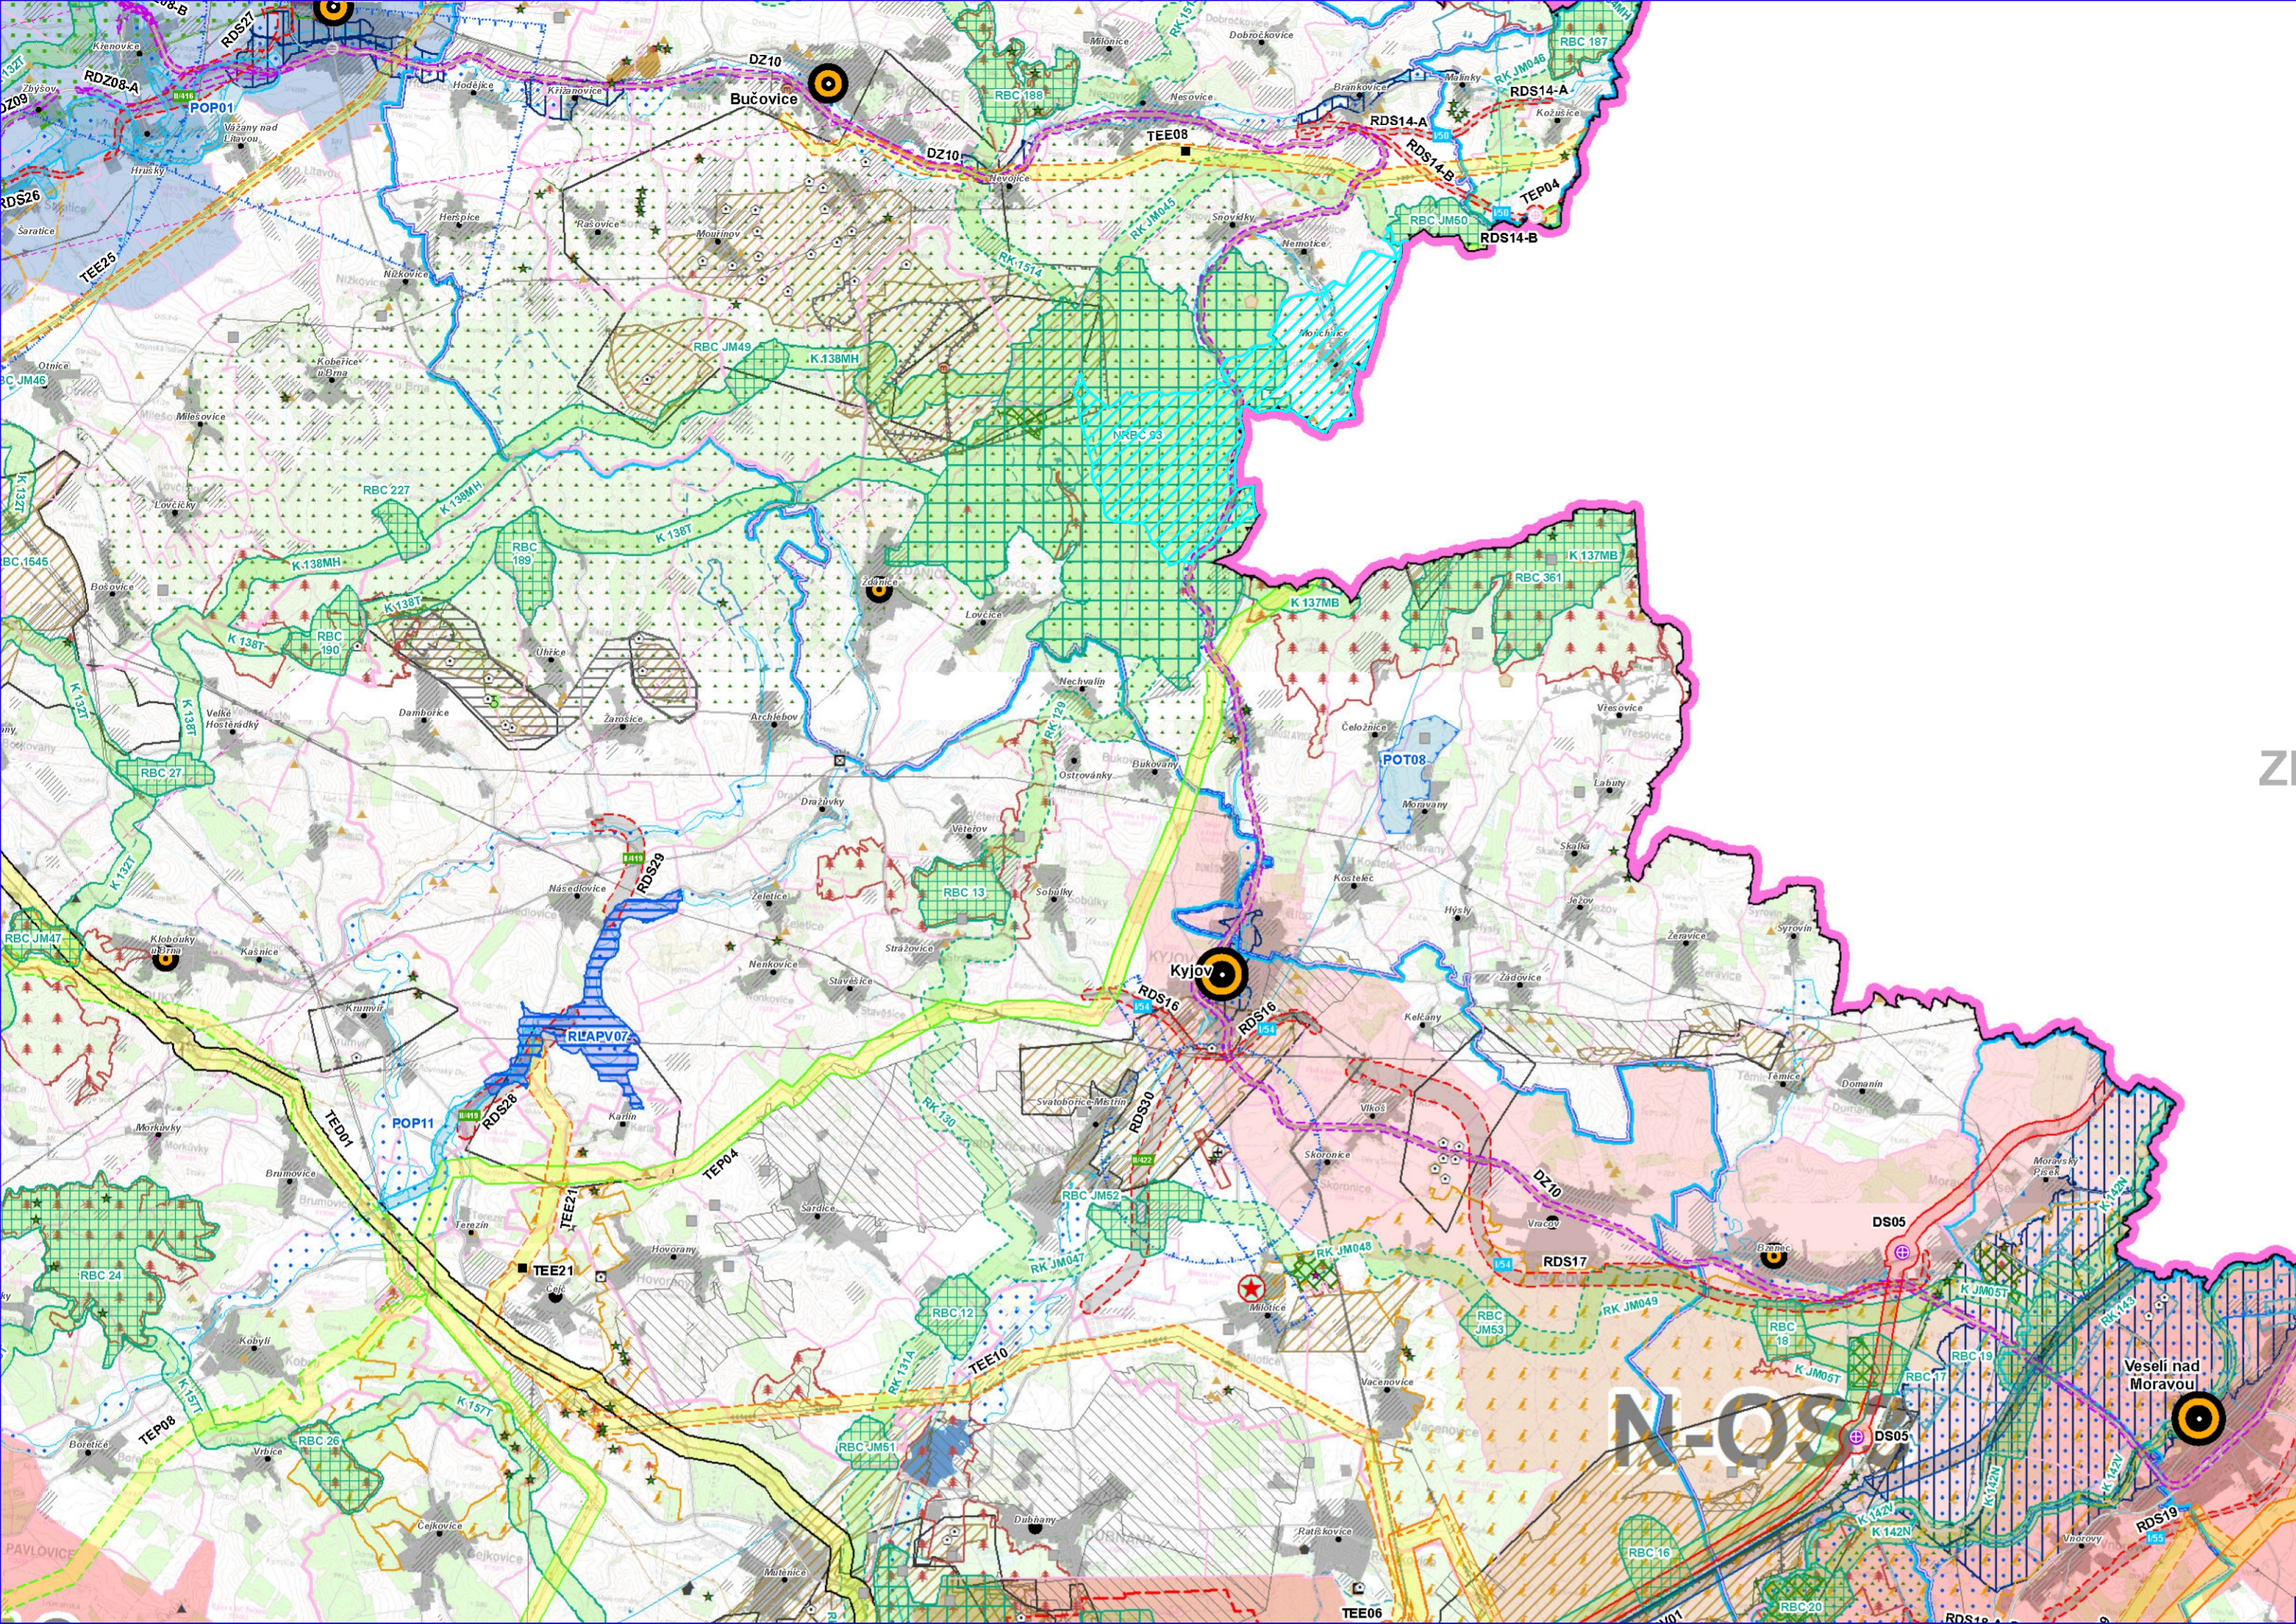


ÚZEMNÍ PLÁN MOUCHNICE

ÚPLNÉ ZNĚNÍ PO VYDÁNÍ ZMĚNY Č. 1

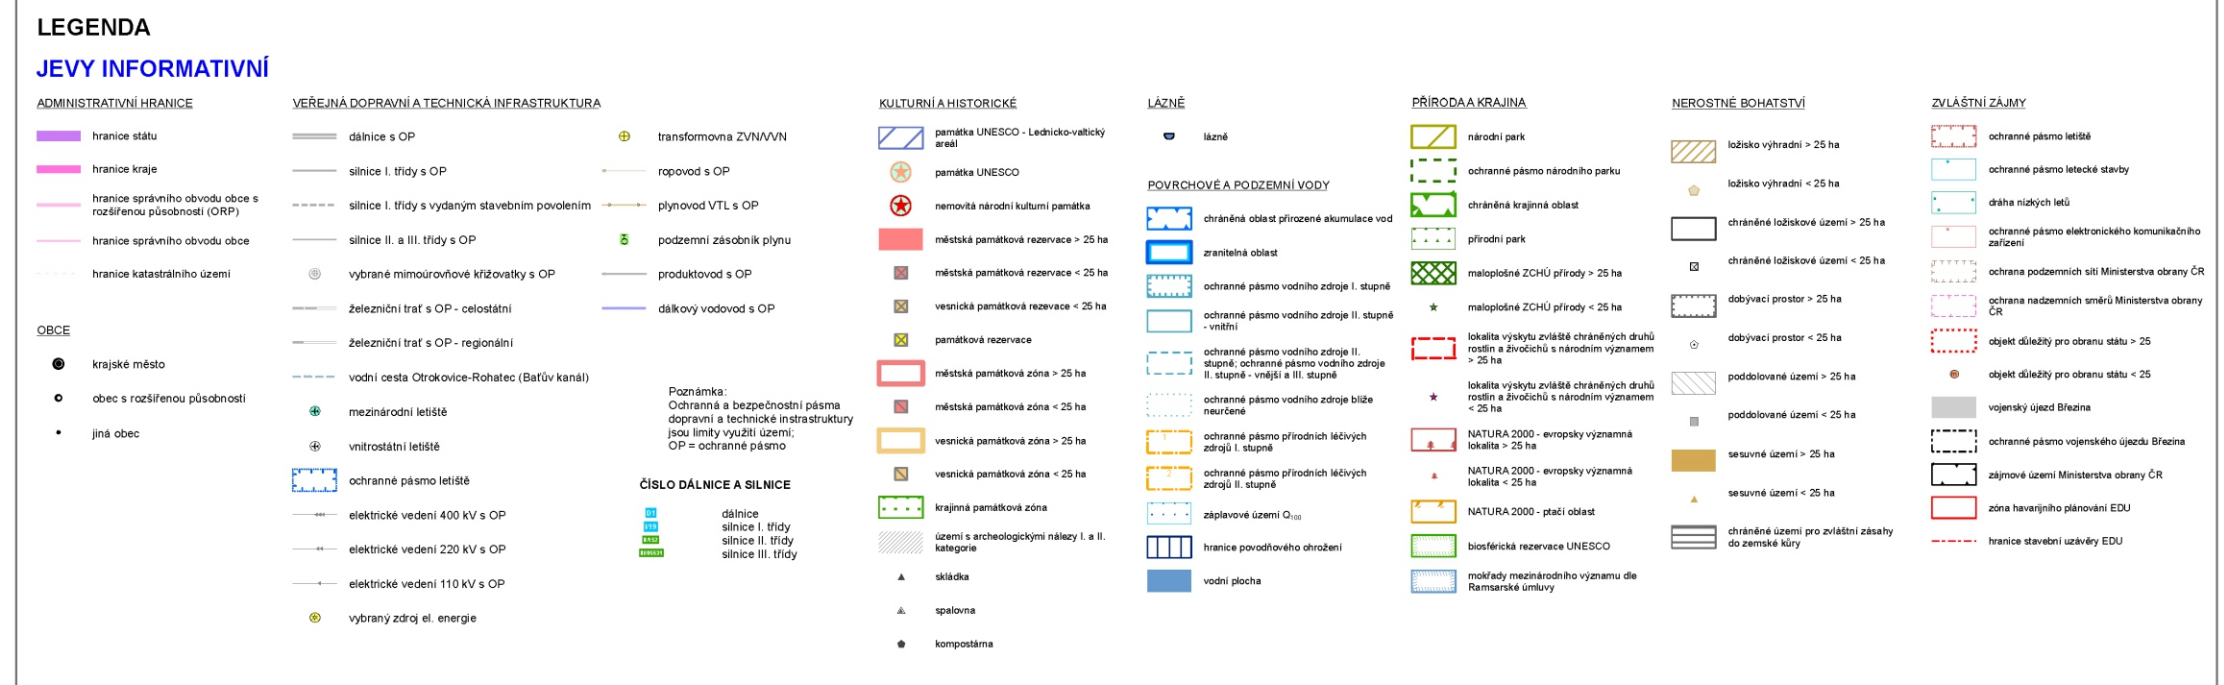

ZI

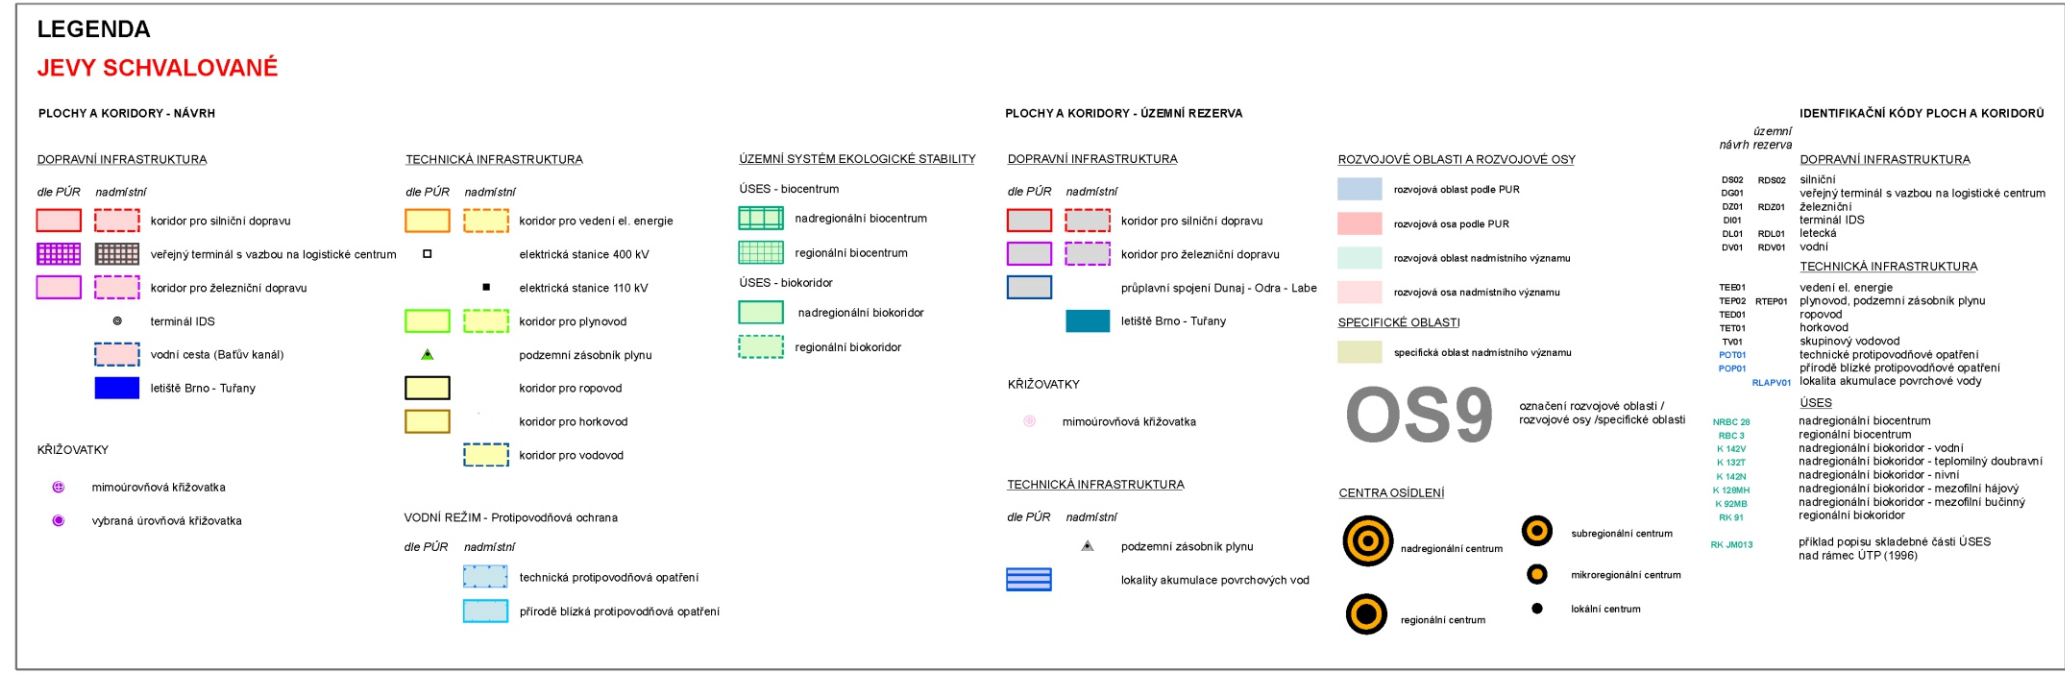

REŠENÉ ÚZEMÍ OBCE MOUCHNICE

Ing. arch. Vladimír Dujka, Kamenná 3858, Zlín 760 01

Pořizovatel: Městský úřad Kyjov, Odbor životního prostředí a územního plánování Obec: Mouchnice Akce:	Okres: Hodonín Kraj: Jihomoravský	Zak.č.: 10/2016 Arch.č.: 648/18 Formát: 4 A4 Stupeň: ÚZEMNÍ PLÁN Datum: 02/2023 Měřítko: 1:100 000 Č.v.: B.2.1
---	--------------------------------------	---

ÚZEMNÍ PLÁN MOUCHNICE
ÚPLNÉ ZNĚNÍ PO VYDÁNÍ ZMĚNY Č. 1

Obsah: **VÝKRES ŠÍŘŠÍCH VZTAHŮ**