
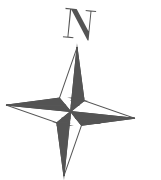


ŘEZ A POHLED PŘÍSTŘEŠKU, M 1:50

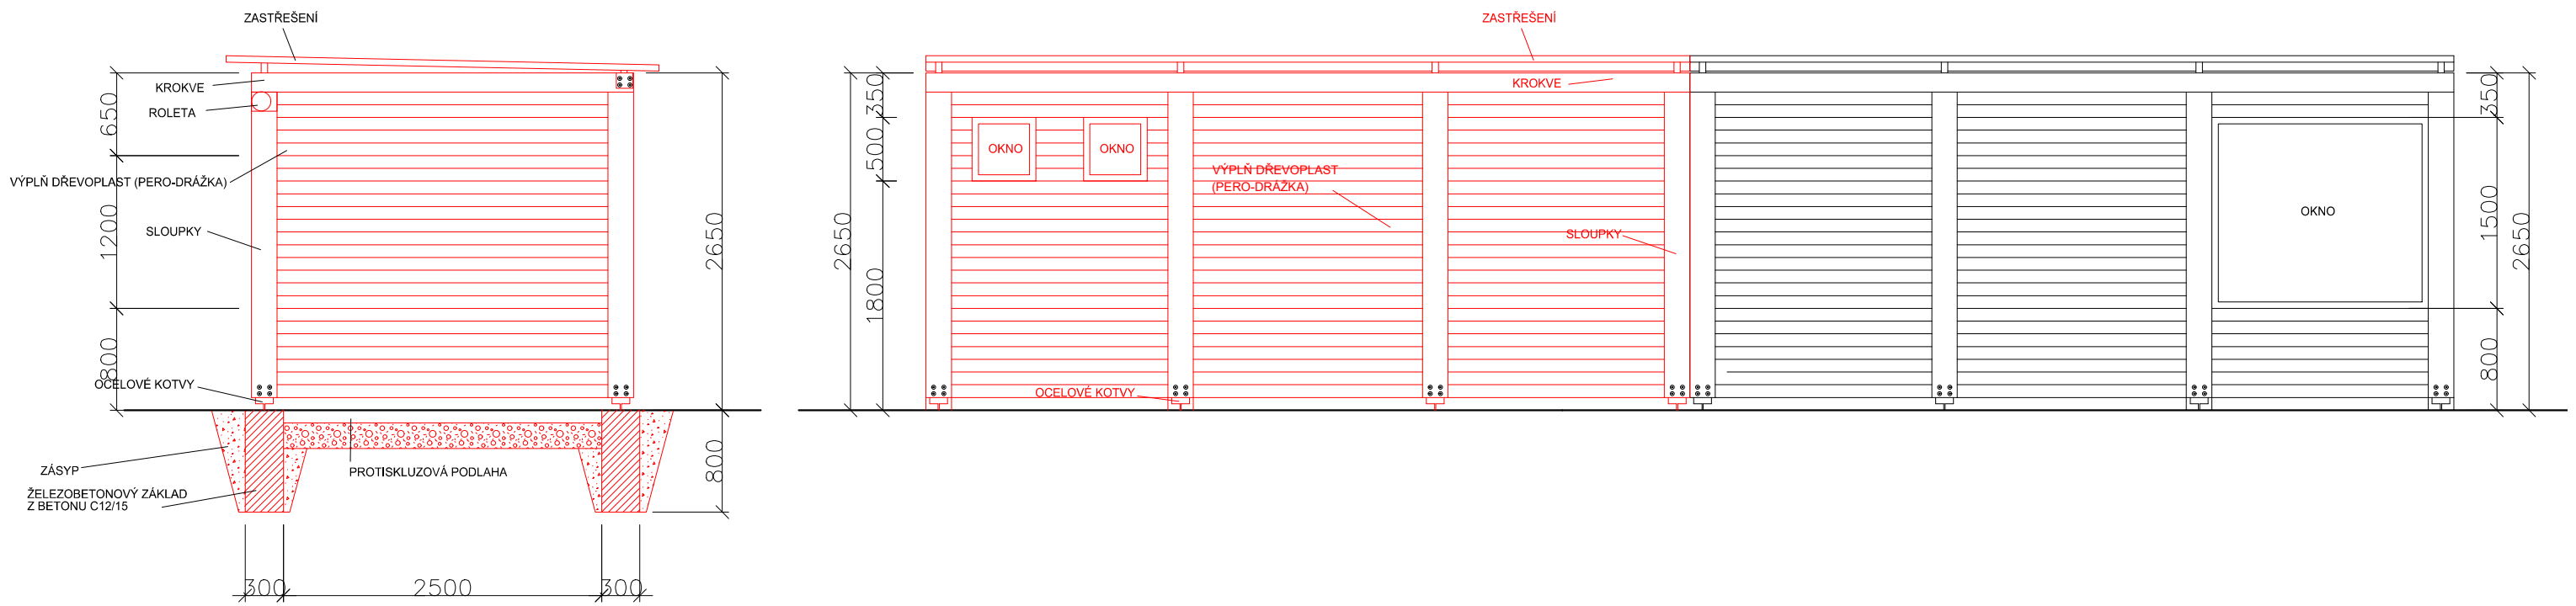

VYPRACOVAL A KRESLIL :	<i>Petr Škrobáček</i>	ZODP. PROJEKTANT :	<i>Peter Štefančík</i>	Projekce DS s.r.o. Na Výhoně 3223, 69501 Hodonín IČ : 028 464 71, tel. 724152275 e-mail: projekce.ds@email.cz	
Ing. Petr Škrobáček		Ing. Peter Štefančík			
STAVEBNÍ ÚŘAD :	Kyjov	MÍSTO STAVBY :	Kyjov	STUPEŇ :	DÚR+DSP
INVESTOR :	Město Kyjov, Masarykovo náměstí 30/1, 697 01 Kyjov			DATUM :	06/2022
AKCE :	KYJOV - DDH rozšíření pergoly, dlážděná plocha SO.01 - Rozšíření přístřešku			FORMÁT :	2x A4
PŘÍLOHA :	ŘEZ A POHLED PŘÍSTŘEŠKU			MĚŘÍTKO :	1:50
				PŘÍLOHA č.	PARÉ č.
				D.1.1.2b	