
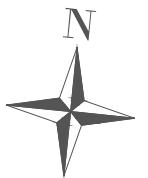


PŮDORYS PŘÍŠŘEŠKU, M 1:50

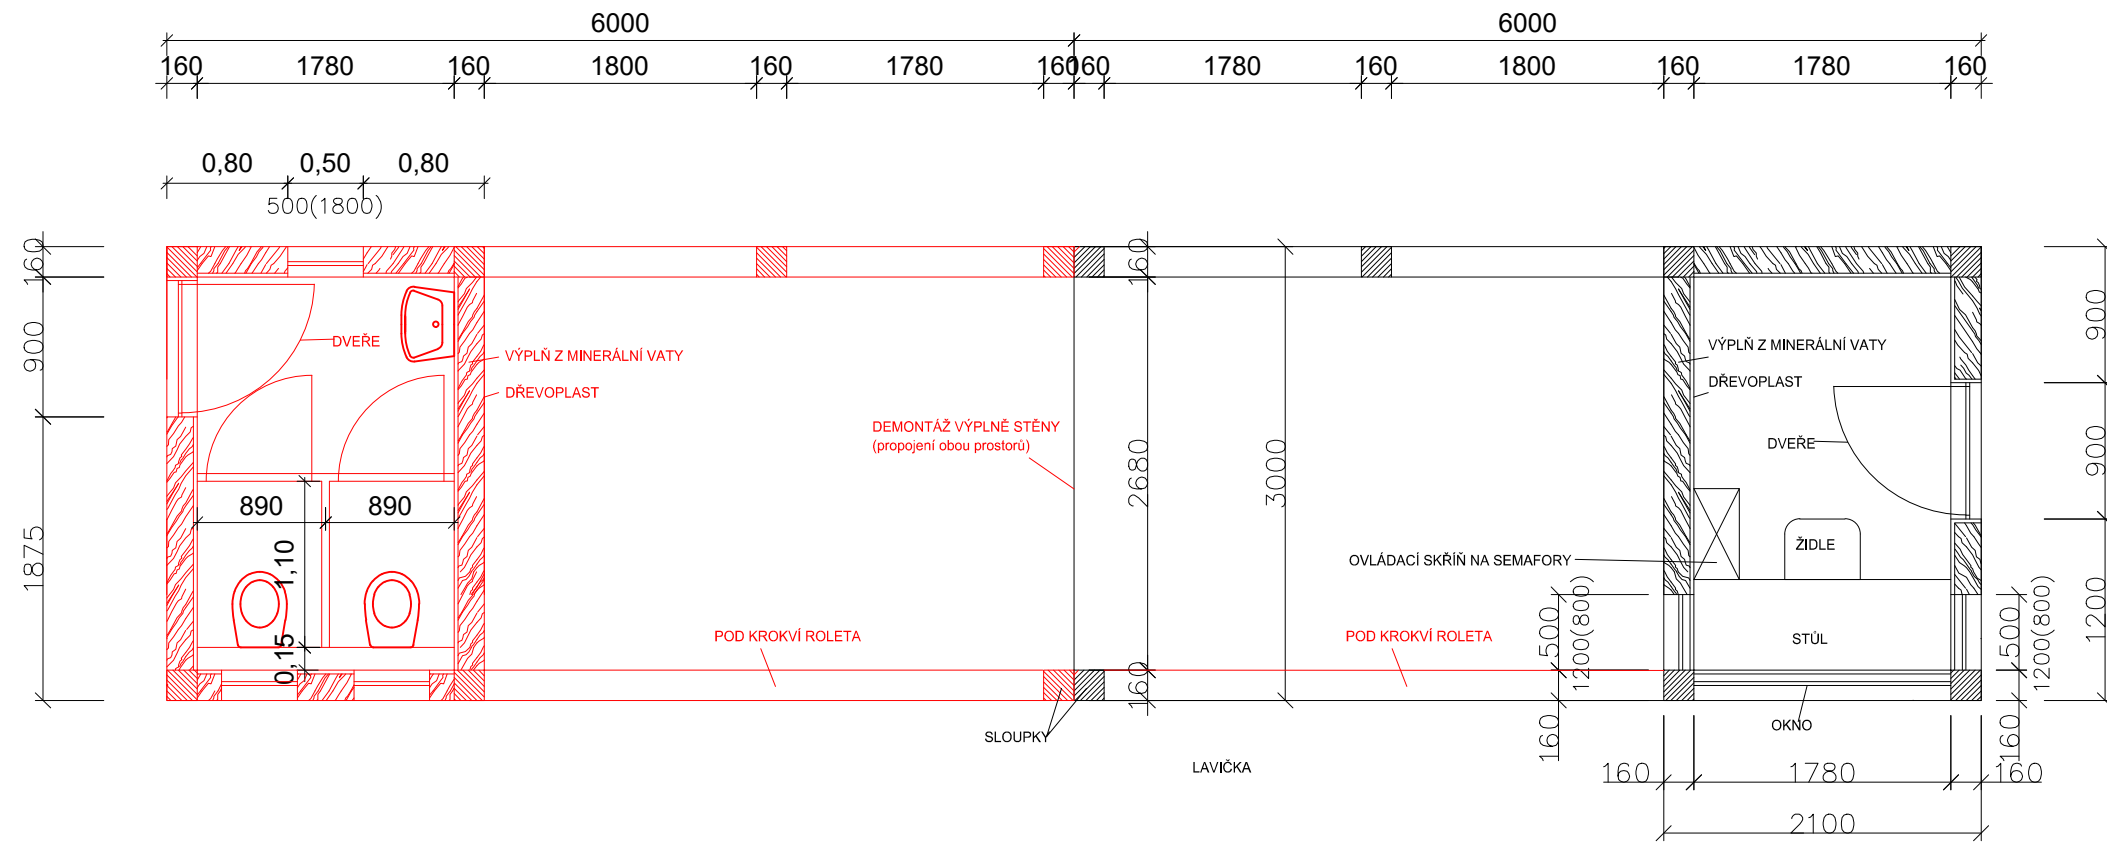

VYPRACOVAL A KRESLIL :	<i>Petr Škrobáček</i>	ZODP. PROJEKTANT :	<i>Peter Štefančík</i>	Projekce DS s.r.o. Na Výhoně 3223, 69501 Hodonín IČ : 028 464 71, tel. 724152275 e-mail: projekce.ds@email.cz	
Ing. Petr Škrobáček		Ing. Peter Štefančík			
STAVEBNÍ ÚŘAD :	Kyjov	MÍSTO STAVBY :	Kyjov		
INVESTOR :	Město Kyjov, Masarykovo náměstí 30/1, 697 01 Kyjov				
AKCE :	KYJOV - DDH rozšíření pergoly, dlážděná plocha SO.01 - Rozšíření přístřešku			STUPEŇ :	DŮR+DSP
				DATUM :	06/2022
				FORMÁT :	2x A4
				MĚŘÍTKO :	1:50
PŘÍLOHA :	PŮDORYS PŘÍŠŘEŠKU			PŘÍLOHA č.	PARÉ č.
				D.1.1.2a	