


NENKOVICE

ÚZEMNÍ PLÁN - ZMĚNA Č. 1



SPRÁVNÍ ČLENĚNÍ ÚZEMÍ, HRANICE			
			hranice řešeného území
			hranice správních obvodů obcí
			hranice zastavěného území
OBSLUHA ÚZEMÍ			
STAV	NAVRH	ÚZEMNÍ REZERVA	
			silnice II. a III. třídy
			cyklistické trasy
			koridor pro silniční dopravu
			koridor pro VTL plynovod TEP04
			území chráněné pro akumulaci povrchových vod - RLAPV07
			vodojem
			koridor pro vedení elektrické energie - TEE21
			hlavní vodovodní řad
			vodojem
			VTL plynovod
			VTL plynovod
			nadzemní vedení vln 400 kV
			nadzemní vedení vln 22 kV
			elektronické komunikační vedení - radioreléový paprsek
			chráněné ložiskové území

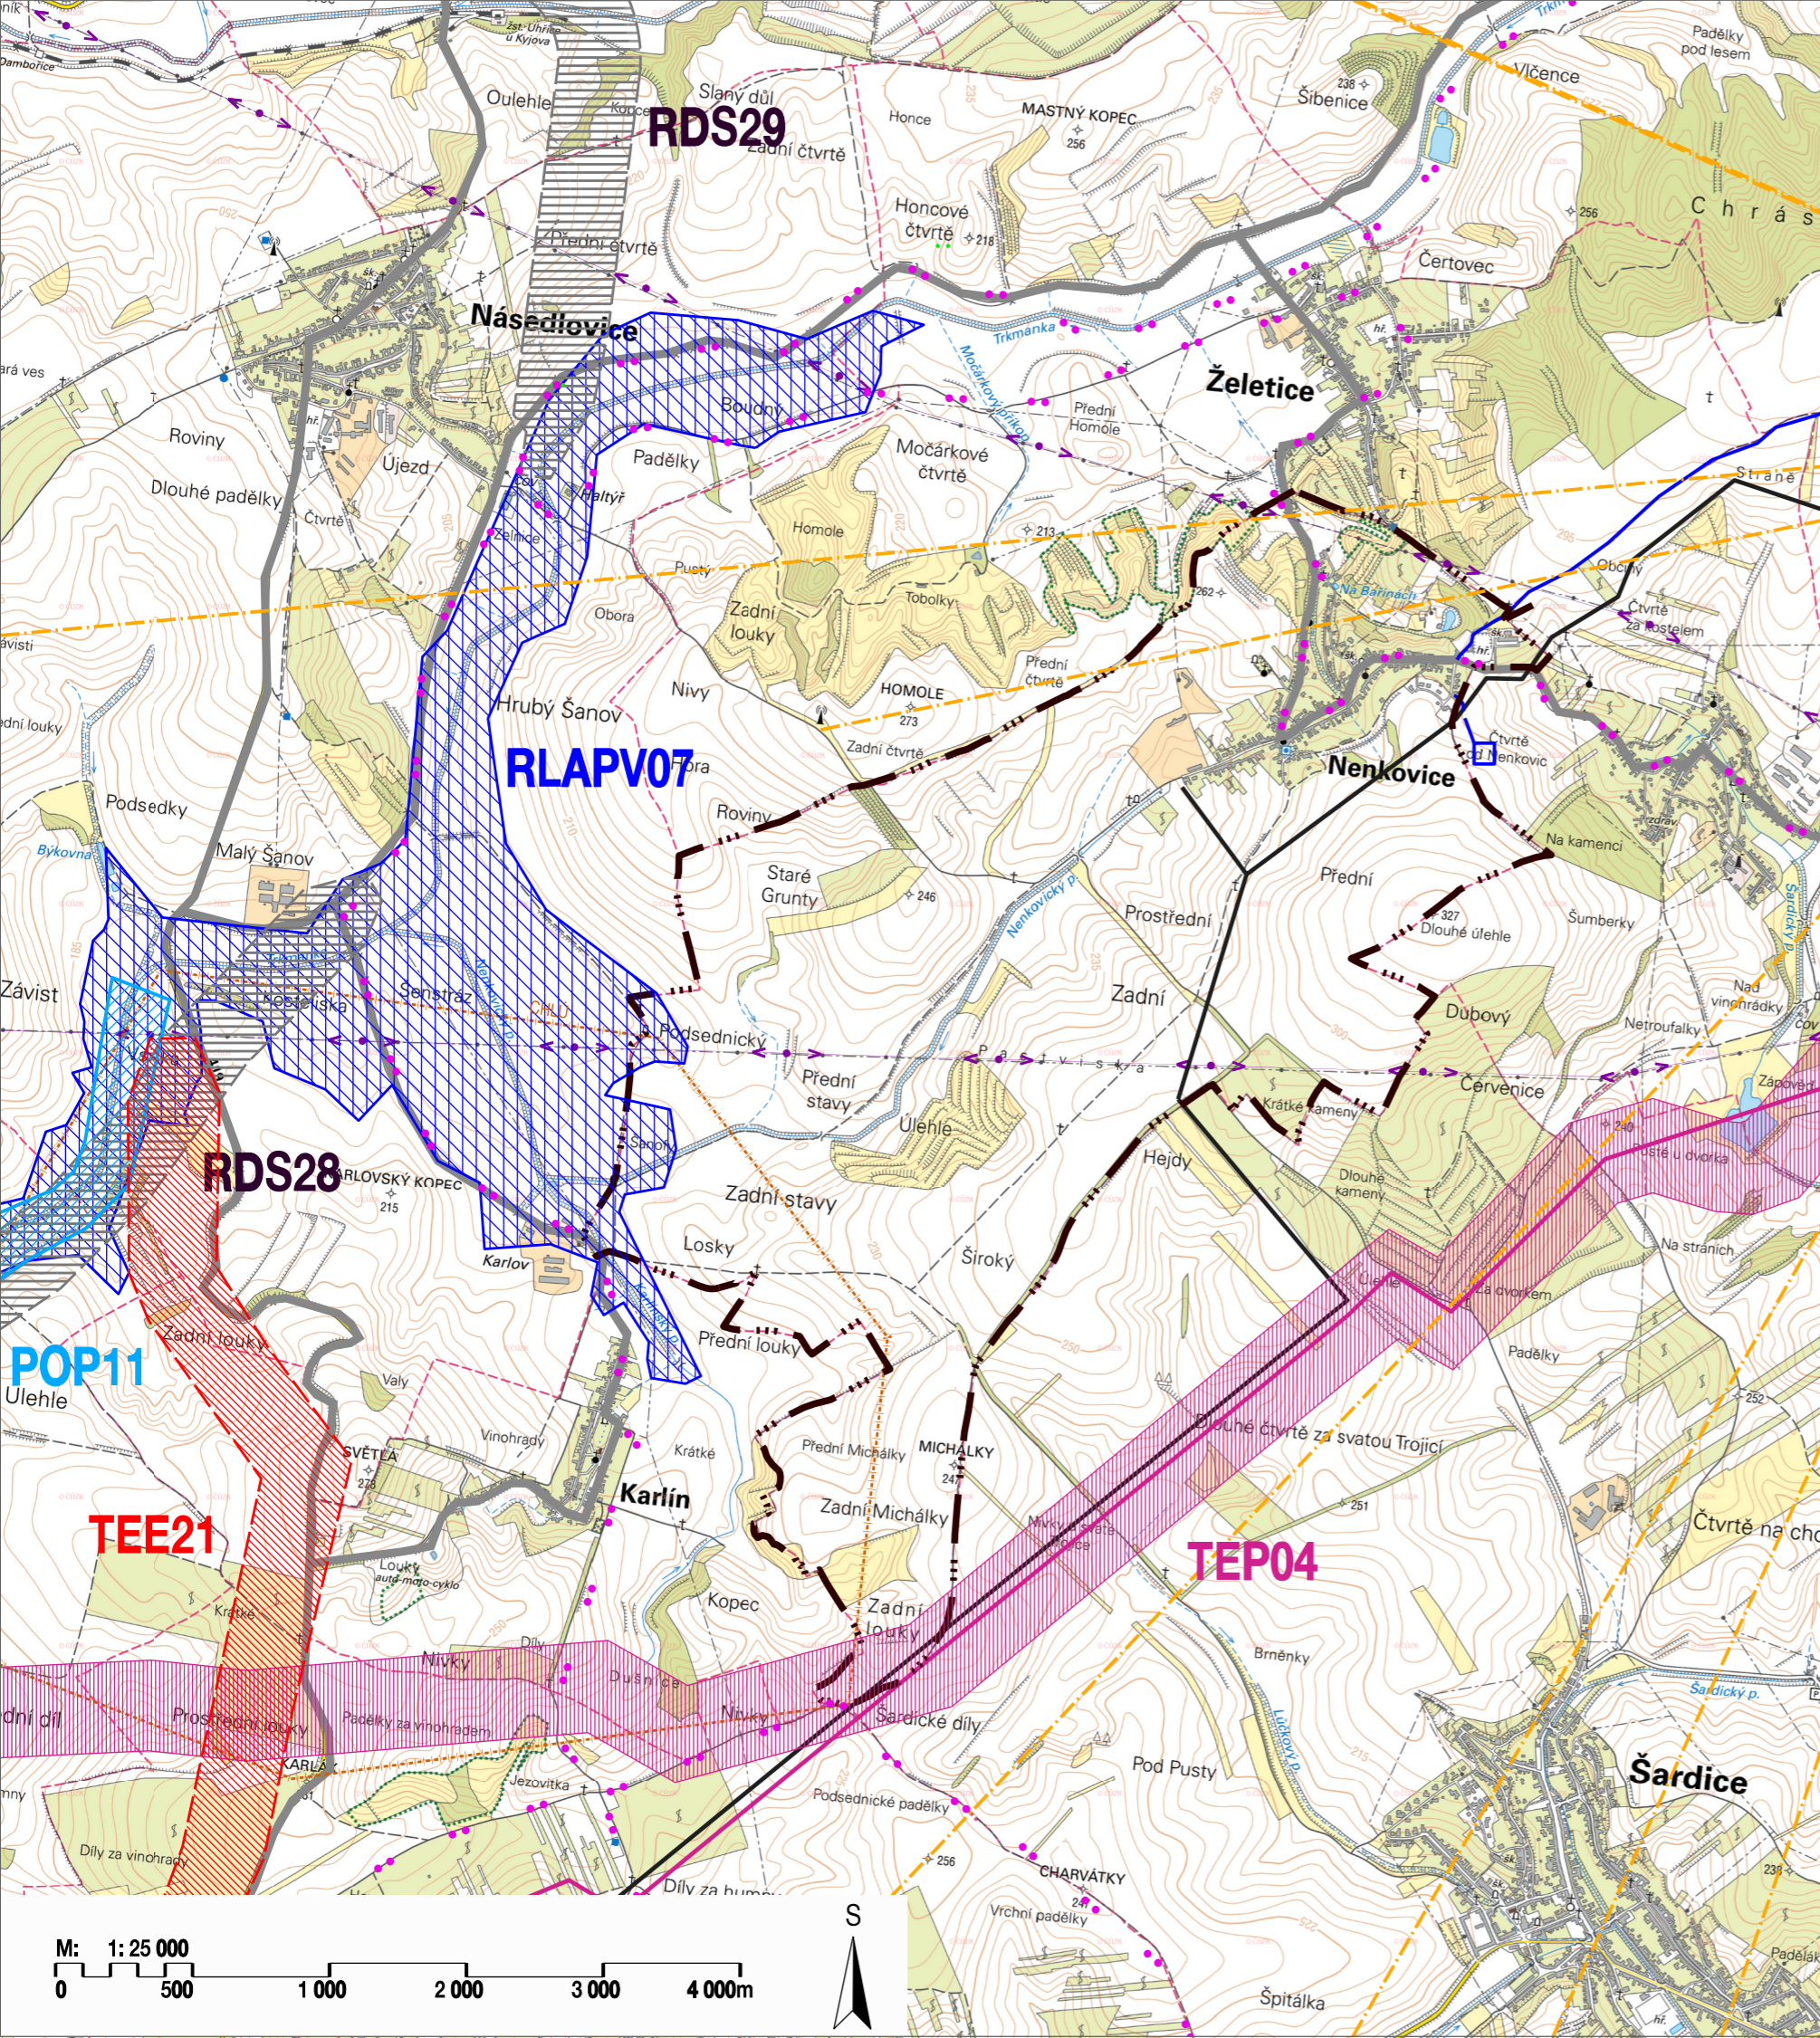

Územní plán Nenkovice byl spolufinancován Jihomoravským krajem

VÝKRES ŠIRŠÍCH VZTAHŮ

ÚZEMNÍ PLÁN NENKOVICE - ZMĚNA Č. 1 - VÝSLEDNÝ NÁVRH	
EVIDENČNÍ ČÍSLO :	219 - 001 - 845
ZHOTOVITEL :	URBANISTICKÉ STŘEDISKO BRNO, SPOL. S R. O.
PROJEKTANTI :	ING. ARCH. E. NAVRÁTIL ING. P. VESELÝ, MGR. M. NOVOTNÝ, H. BRYCHTOVÁ
POŘIZOVATEL :	MĚSTSKÝ ÚŘAD KYJOV
MĚŘITKO :	1 : 25 000
DATUM :	ZÁŘÍ 2020

