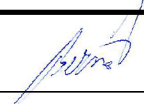

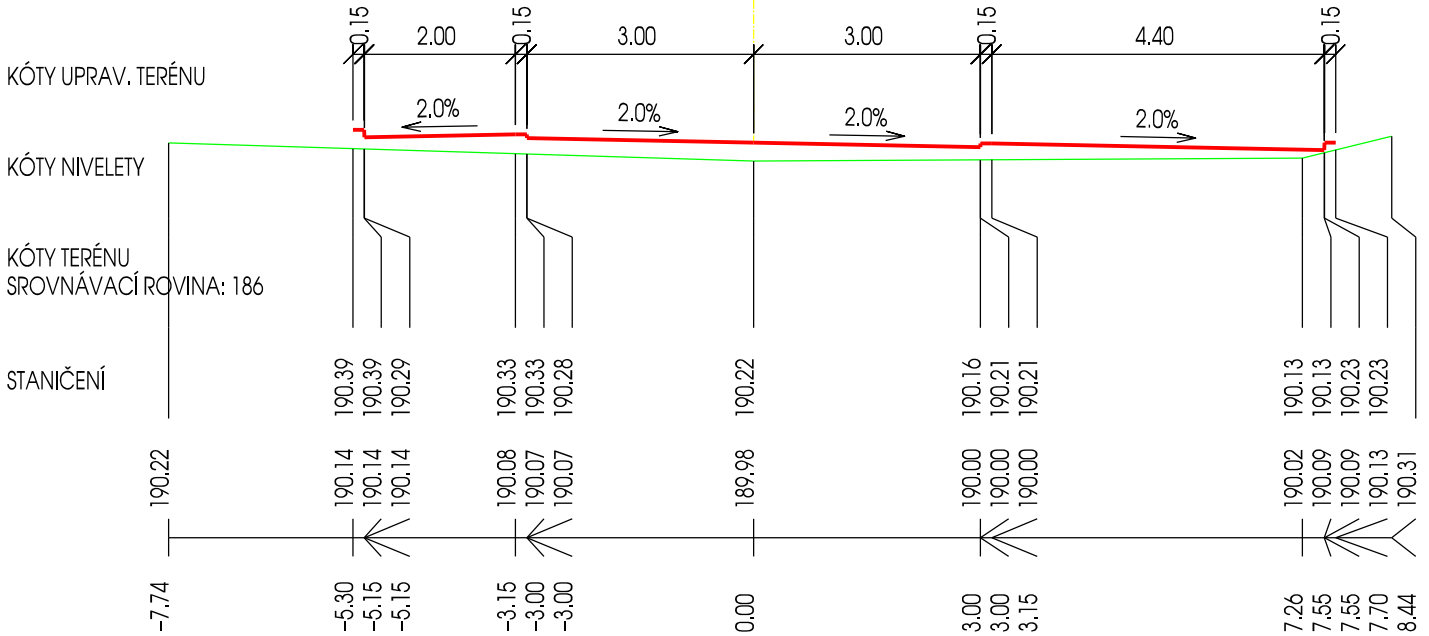


VYPRACOVAL A KRESLIL :		ZODP. PROJEKTANT :		Projekce DS s.r.o. Na Výhoně 3223, 69501 Hodonín IČ : 028 464 71, tel. 724152275 e-mail: projekce.ds@email.cz		
Ing. Zdeněk Bernát		Ing. Štefančík Peter				
STAVEBNÍ ÚŘAD :	Kyjov	MÍSTO STAVBY :	Kyjov			
INVESTOR :	Město Kyjov, Masarykovo nám. 30/1, 697 01 Kyjov					
AKCE :	KYJOV - rozšíření parkoviště ulice Zahradní			STUPEŇ :	DÚR + DSP	
				DATUM :	07/2020	
				FORMÁT :	1 x A4	
				MĚŘITKO :	1:100	
PŘÍLOHA :	PŘÍČNÉ ŘEZY			PŘÍLOHA č.	PARÉ č.	
				D1.2d		

LEGENDA TYPŮ ČAR

- TERÉN
- UPRAV. TERÉN
- NIVELETA

### ŘEZ 4 km 0.04000 1:100



### ŘEZ 5 km 0.06070 1:100

LEGENDA TYPŮ ČAR

- TERÉN
- UPRAV. TERÉN
- NIVELETA

