





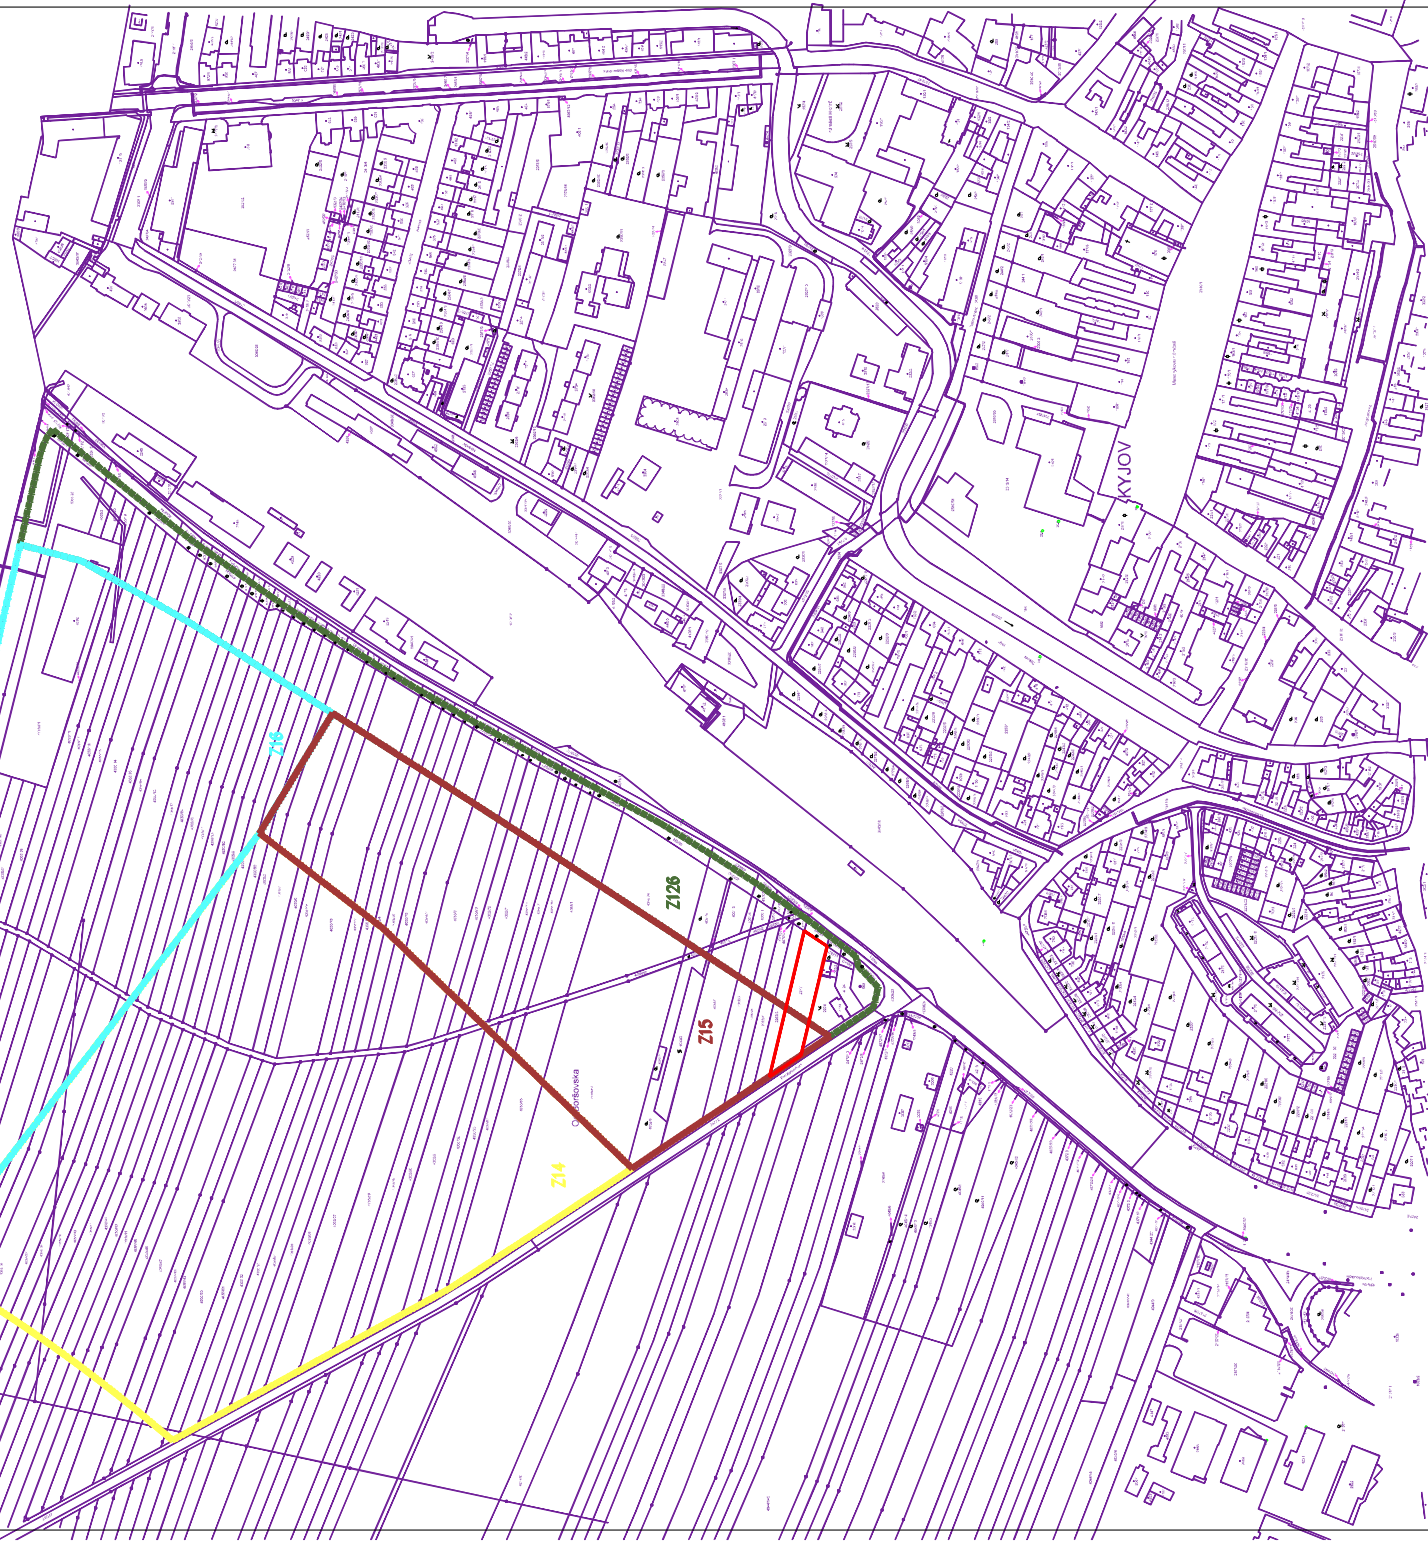


LEGENDA

	Parcely dle KN
	Hranice řešeného území – plocha Z 15
	Hranice plochy – Z 16
	Hranice plochy – Z 14
	Hranice plochy – Z 126
	Předmětná parcela č. 2277



ing. arch. Břítý Vladimír

Atelier VB
architektonický a projektový atelier

tel.: +420402751075
email: bity.vl@seznam.cz
www.architektbity.cz

Kyjov, zastaviteľná plocha Z 15, Bukovanská

Investor Město Kyjov, Masarykovo nám. 30, 697 22 Kyjov
Objednatel Město Kyjov, Masarykovo nám. 30, 697 22 Kyjov
Vypracoval ing. arch. Vladimír Břítý, Vlnohradý 2553/31, 697 01 Kyjov
Autor návrhu ing. arch. Vladimír Břítý, Vlnohradý 2553/31, 697 01 Kyjov
Datum červen 2021
Zak. číslo 08/2021

ÚZEMNÍ STUDIE

Situace širších vztahů

M 1:5000

V.01