



## DETAIL PŘÍSTUPU K VODNÍMU TOKU

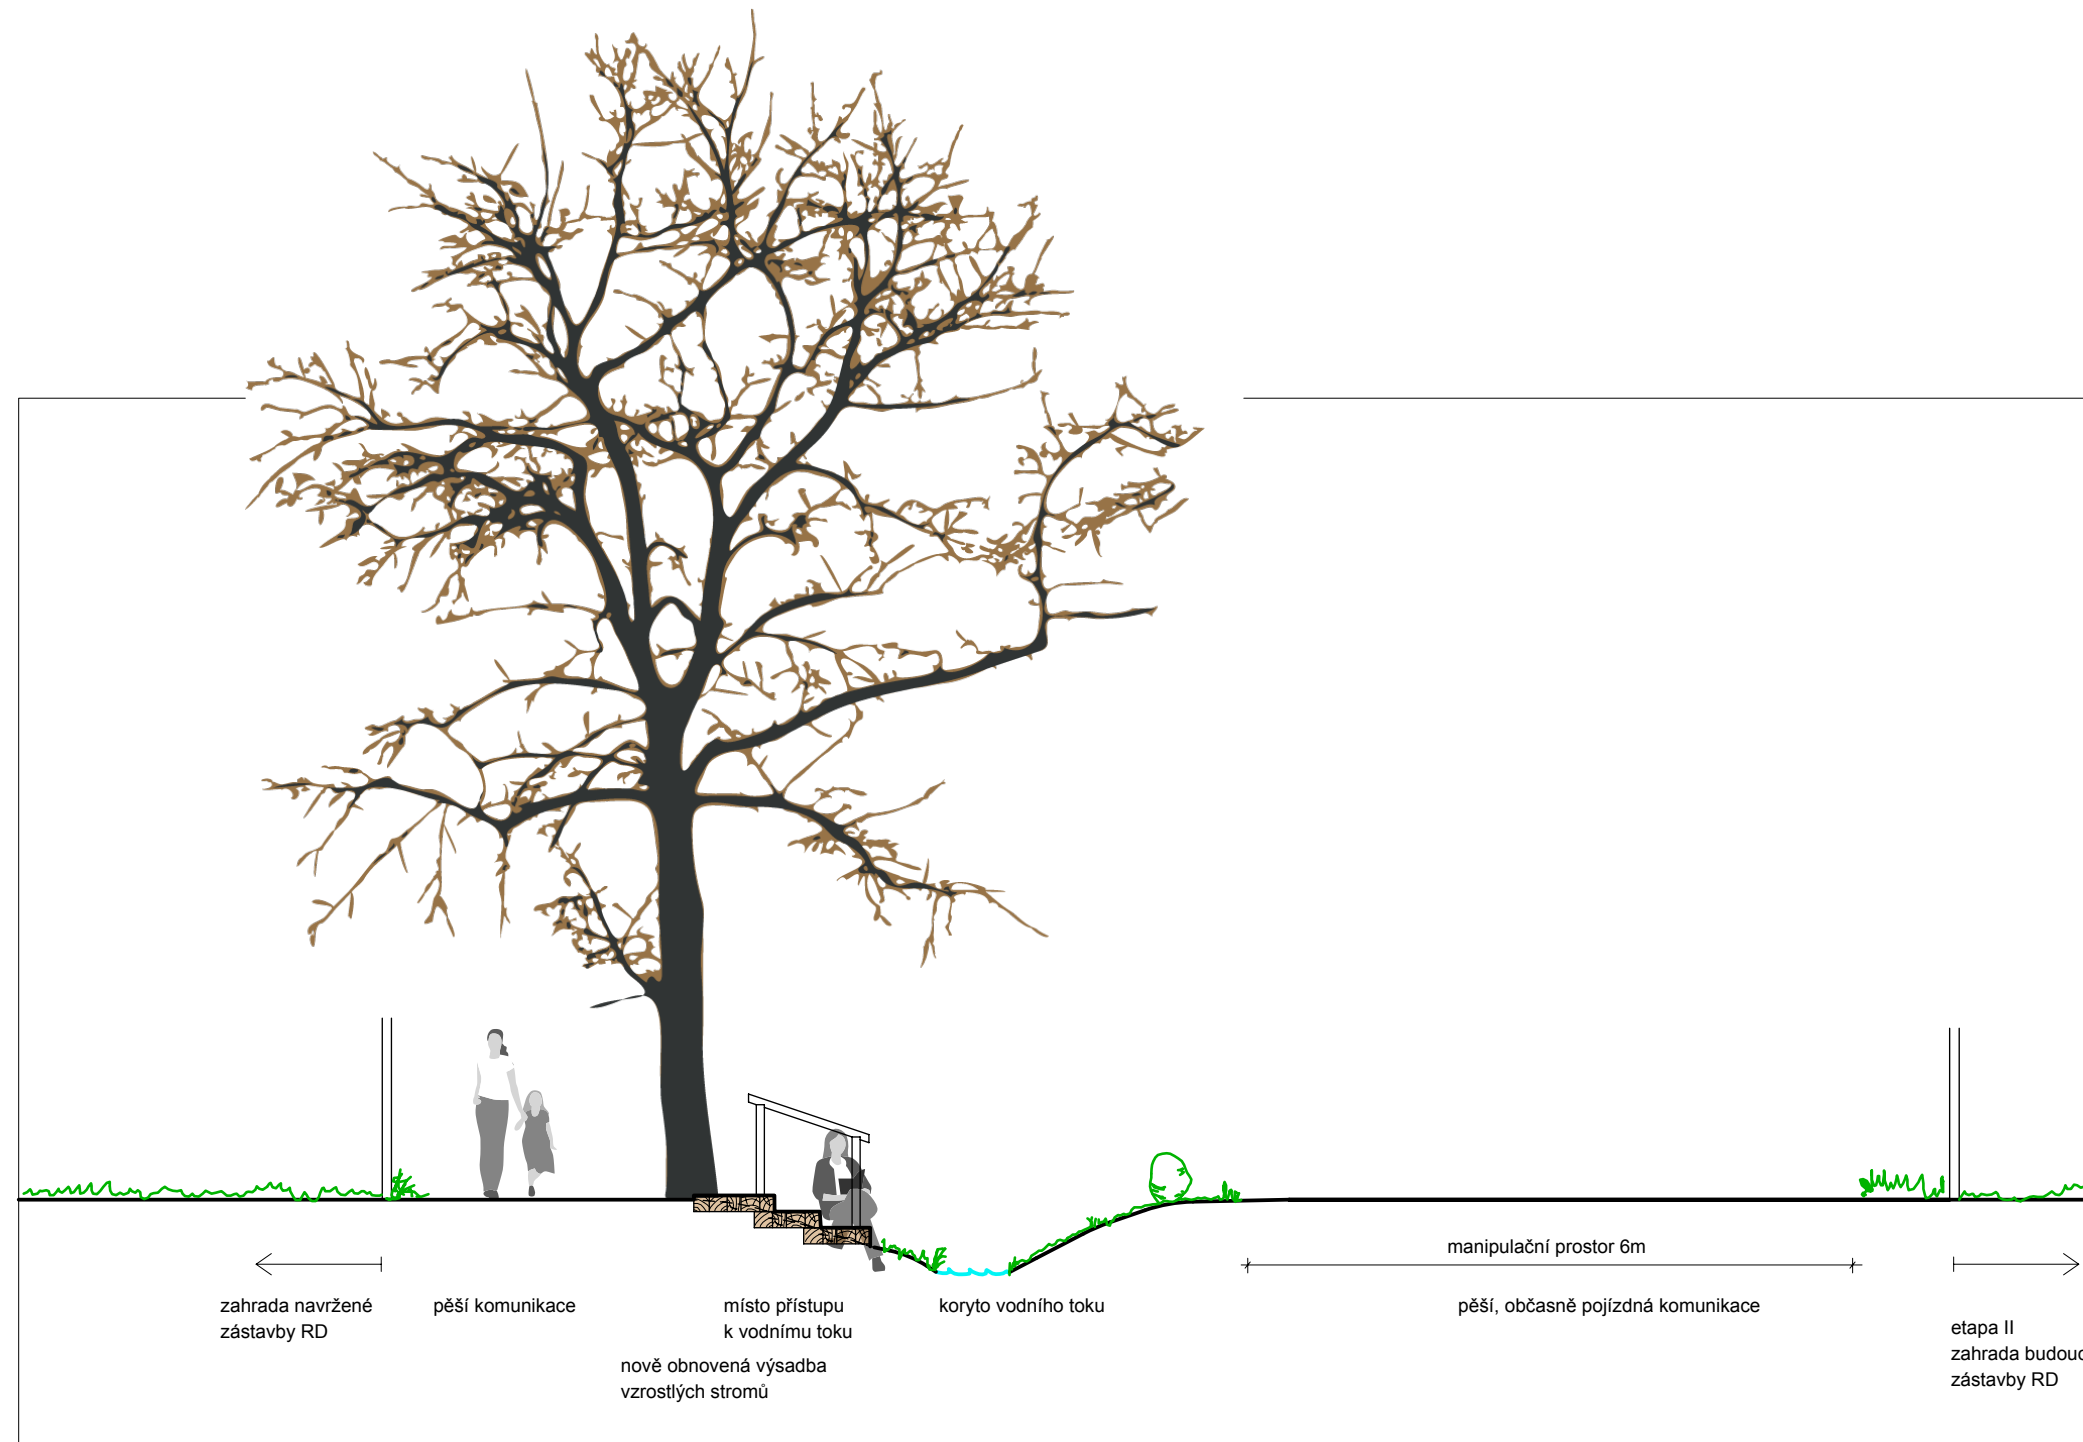

PROJEDNÁNO:		OTISK AUTORIZAČNÍHO RAZÍTKA	
<b>ÚZEMNÍ STUDIE VRACOV - OLŠÍČKA</b>		 Krátká 1778/9, 66902 Znojmo	
KATASTRÁLNÍ ÚZEMÍ VRACOV		STUPEŇ <b>ÚZEMNÍ STUDIE</b>	
INVESTOR MĚSTO VRACOV		DATUM 02/2013	PARÉ
POŘIZOVATEL MěÚ KYJOV, ODBOR ÚZEMNÍHO PLÁNOVÁNÍ		MĚŘÍTKO 1:75	
HLAVNÍ ARCHITEKT ING. ARCH. MARTIN NAVRKAL, PH.D.		ČÍSLO VÝKRESU	
ZODPOVĚDNÝ PROJEKTANT ING. ARCH. MARTIN NAVRKAL, PH.D.			
NÁZEV VÝKRESU <b>DETAIL ŘEŠENÍ</b>		<b>7</b>	