








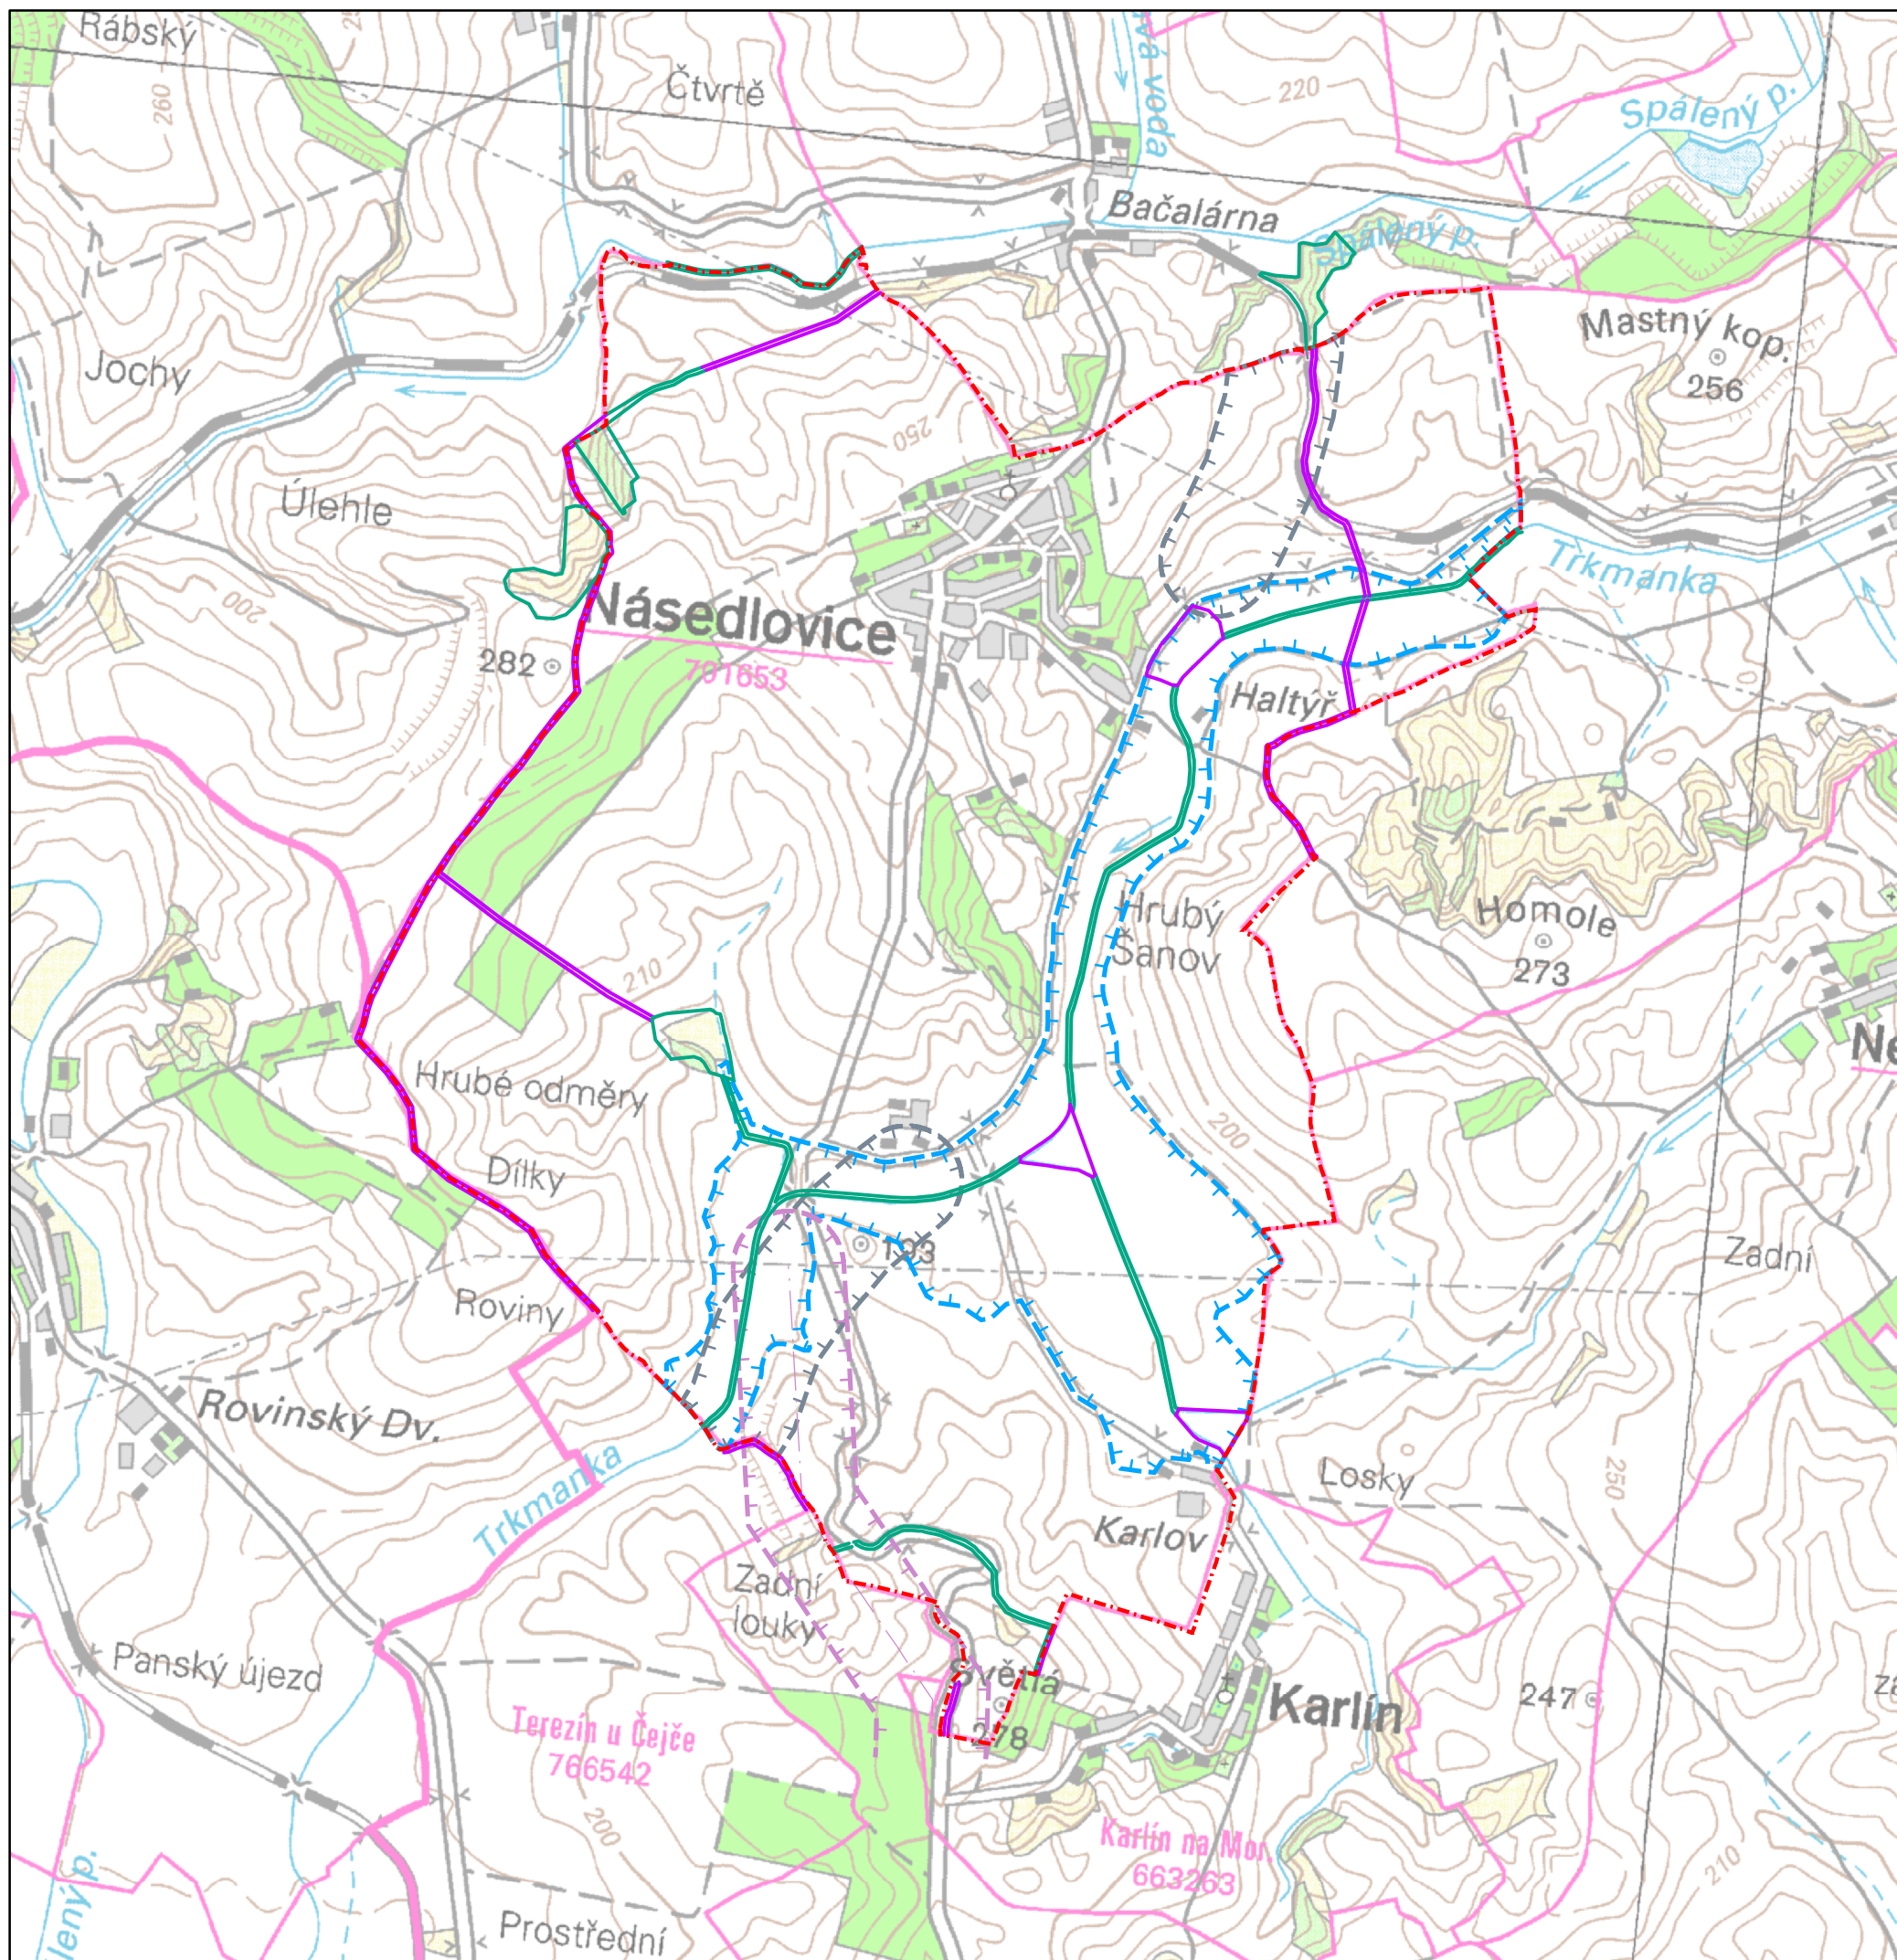


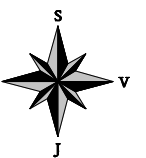
# NÁSEDLOVICE

## ÚZEMNÍ PLÁN - ODŮVODNĚNÍ




-  k.ú. Násedlovice
-  lokální biocentrum jednoznačně vymezené
-  lokální biocentrum rámcově vymezené
-  lokální biokoridor jednoznačně vymezený
-  lokální biokoridor rámcově vymezený
-  DR 12 - II/419 - Násedlovice - Uhřice - obchvat
-  TE 27 - TS 110/22 kV Čejč + vedení 110 kV
-  osa vedení 110 kV
-  LAR 10 - Terezín

0 1 000 2 000 m



2 ŠIRŠÍ VZTAHY

1:25000

	jméno, podpis a razítko projektanta: Ing. arch. Mariana HORÁKOVÁ Sokoleká 4, 602 00 BRNO 2, tel. 604 245 326		
	Obec: Násedlovice	Pořizovatel: Městský Úřad Kyjov	Kraj: Jihomoravský
Autorský kolektiv:	Ing. arch. Mariana Horáková Ing. Miroslava Šveřkové Ing. Jiří Vysoučil Vladimír Marek	urbanismus doprava vodní hospodářství zásobování energiemi, telekomunikace	