


TĚMICE

ÚZEMNÍ PLÁN - ODŮVODNĚNÍ

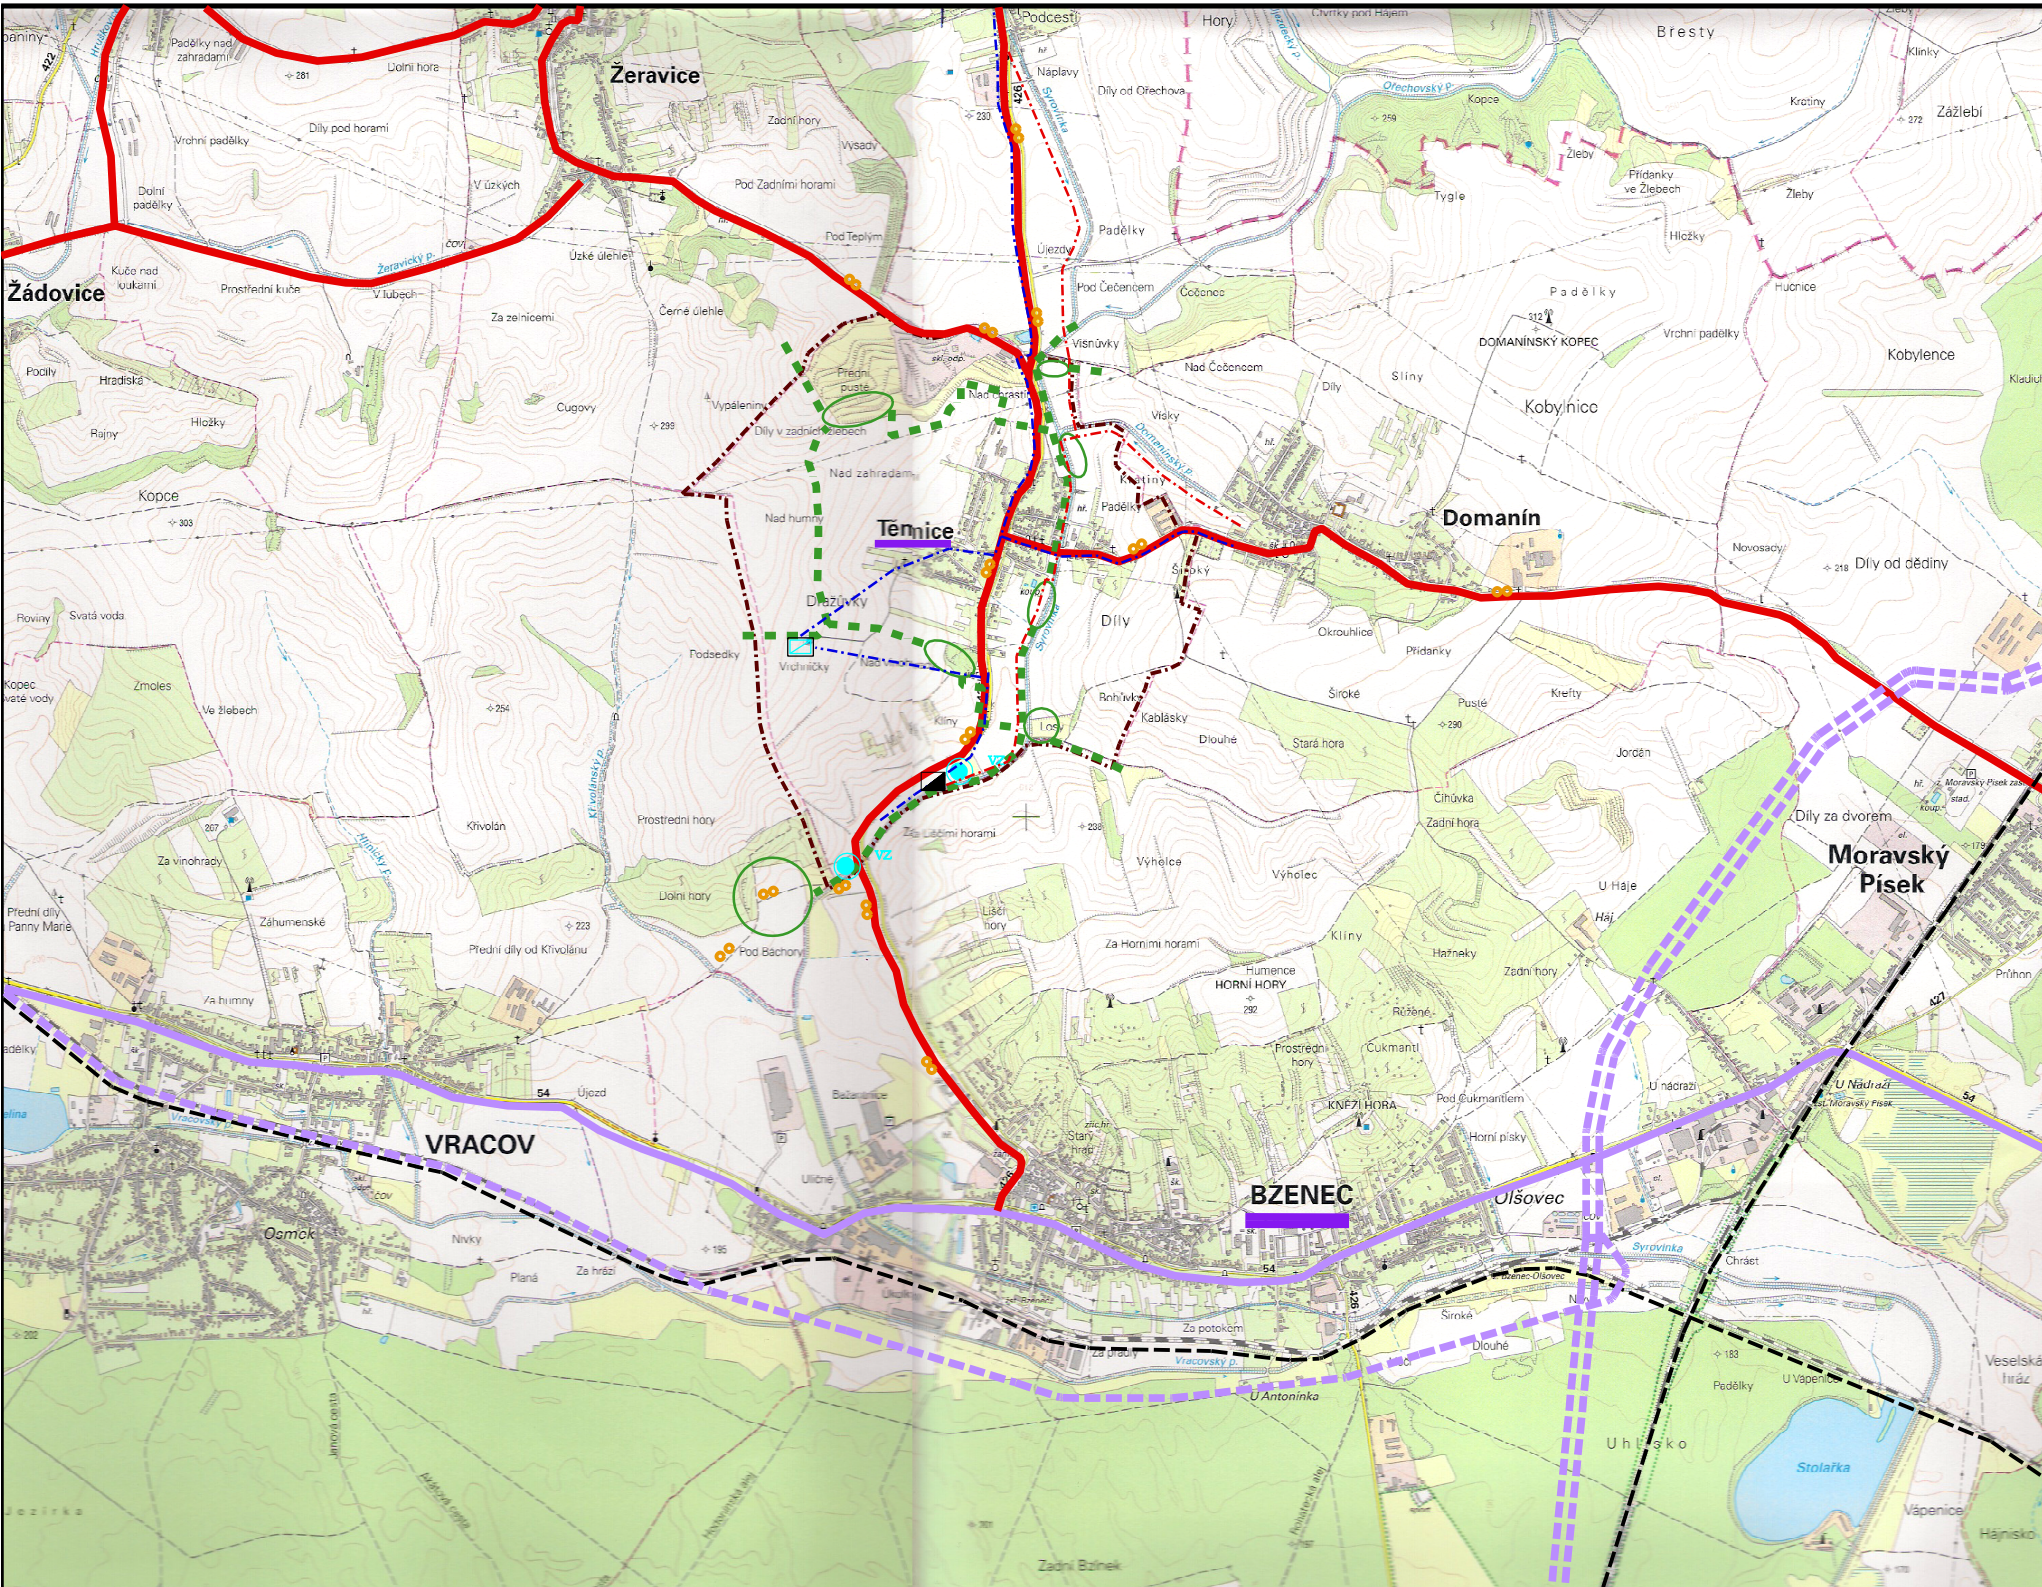

LEGENDA:

	HRANICE SPRÁVNÍHO ÚZEMÍ OBCE		LOKÁLNÍ BIOCENTRUM
	ŘEŠENÁ OBEC		LOKÁLNÍ BIODORIDOR
	SÍDLO STAVEBNÍHO ÚŘADU		KANALIZACE - NÁVRH
	ŽELEZNICE - STAV		ČOV - NÁVRH
	RYCHLOSTNÍ SILNICE - NÁVRH		VODOVOD - STAV
	STÁTNI SILNICE - STAV		VODNÍ ZDROJ - STAV
	STÁTNI SILNICE - NÁVRH		VODOJEM - STAV
	KRAJSKÁ SILNICE - STAV		
	CYKLOTRASA - STAV		



Spolufinancováno Jihomoravským krajem

ŠIRŠÍ VZTAHY

1:25000

POŘIZOVATEL: MĚSTSKÝ ÚŘAD KYJOV
ODBOR ŽIVOTNÍHO PROSTŘEDÍ A ÚZEMNÍHO PLÁNOVÁNÍ

ZPRACOVATEL: STUDIO REGION, ING. MIROSLAV SAPIK
ZELNÁ 13, BRNO, IČ:724 01 681

VEDOUCÍ PROJEKTANT: ING. ARCH. MILOSLAV SOHR, Ph.D.

DATUM: PROSINEC 2015

01