

**KONCEPCE VEŘEJNÉ INFRASTRUKTURY**

STAV	NAVRH	ÚZEMNÍ REZERVA	
●●●●			cyklistické trasy
⊕			autobusová zastávka

**TECHNICKÁ INFRASTRUKTURA**

STAV	NAVRH	ÚZEMNÍ REZERVA	
—→	—→		hlavní vodovodní řad
—→	—→		vodovodní řad
—→	—→		jednotná kanalizace
—→	—→		společná kanalizace
	▣		koridor pro VTL plynovod nad 40 barů
	▣		VTL plynovod do 40 barů
□			VTL regulační stanice
—→	—→		STL plynovod
—→	—→		nadzemní vedení vn 110 kV
—→	—→		nadzemní vedení vn 22 kV
—→	—→		podzemní vedení vn 22 kV
●			sloupová trafostanice
■			zděná trafostanice
—→	—→		elektronické komunikační vedení - dálkový optický kabel
—→	—→		elektronické komunikační vedení - radioreléový paprsek
—→	—→		elektronické komunikační vedení - místní síť
	▣		území chráněné pro akumulaci povrchových vod


**OCHRANA A ROZVOJ HODNOT ÚZEMÍ**

STAV	NAVRH	ÚZEMNÍ REZERVA	
●●●●			archeologická naleziště
✠			významná drobná architektura
✠			válečné hroby a jiná pietní místa
▲			dominanty urbanistické struktury obce
▲			místa významných pohledů

**LIMITY VYUŽITÍ ÚZEMÍ**


STAV	NAVRH	ÚZEMNÍ REZERVA	
✠			nemovitá kulturní památka - kaplička
▣			zvláště chráněné území
▣			ochranné pásmo zvláště chráněného území
▣			viniční trať
▣			pásmo 50 m od okraje lesa
▣			ochranné pásmo komunikací
▣			bezpečnostní pásmo VTL plynovodu nad 40 barů
▣			bezpečnostní pásmo VTL plynovodu do 40 barů
▣			ochranné pásmo nadzemního vedení vn 110 kV
▣			nadzemní vedení vn 22 kV
▣			ochranné pásmo nadzemního vedení vn 22 kV
▣			ochranné pásmo okolo veřejných pohřebišť
▣			meliorace
▣			chráněné ložiskové území CHLÚ

Celé správní území obce je situováno v ochranném pásmu radiolokačního zařízení Ministerstva obrany.  
 Celé správní území obce je zájmovým územím Ministerstva obrany z hlediska povolování vyjmenovaných druhů staveb.

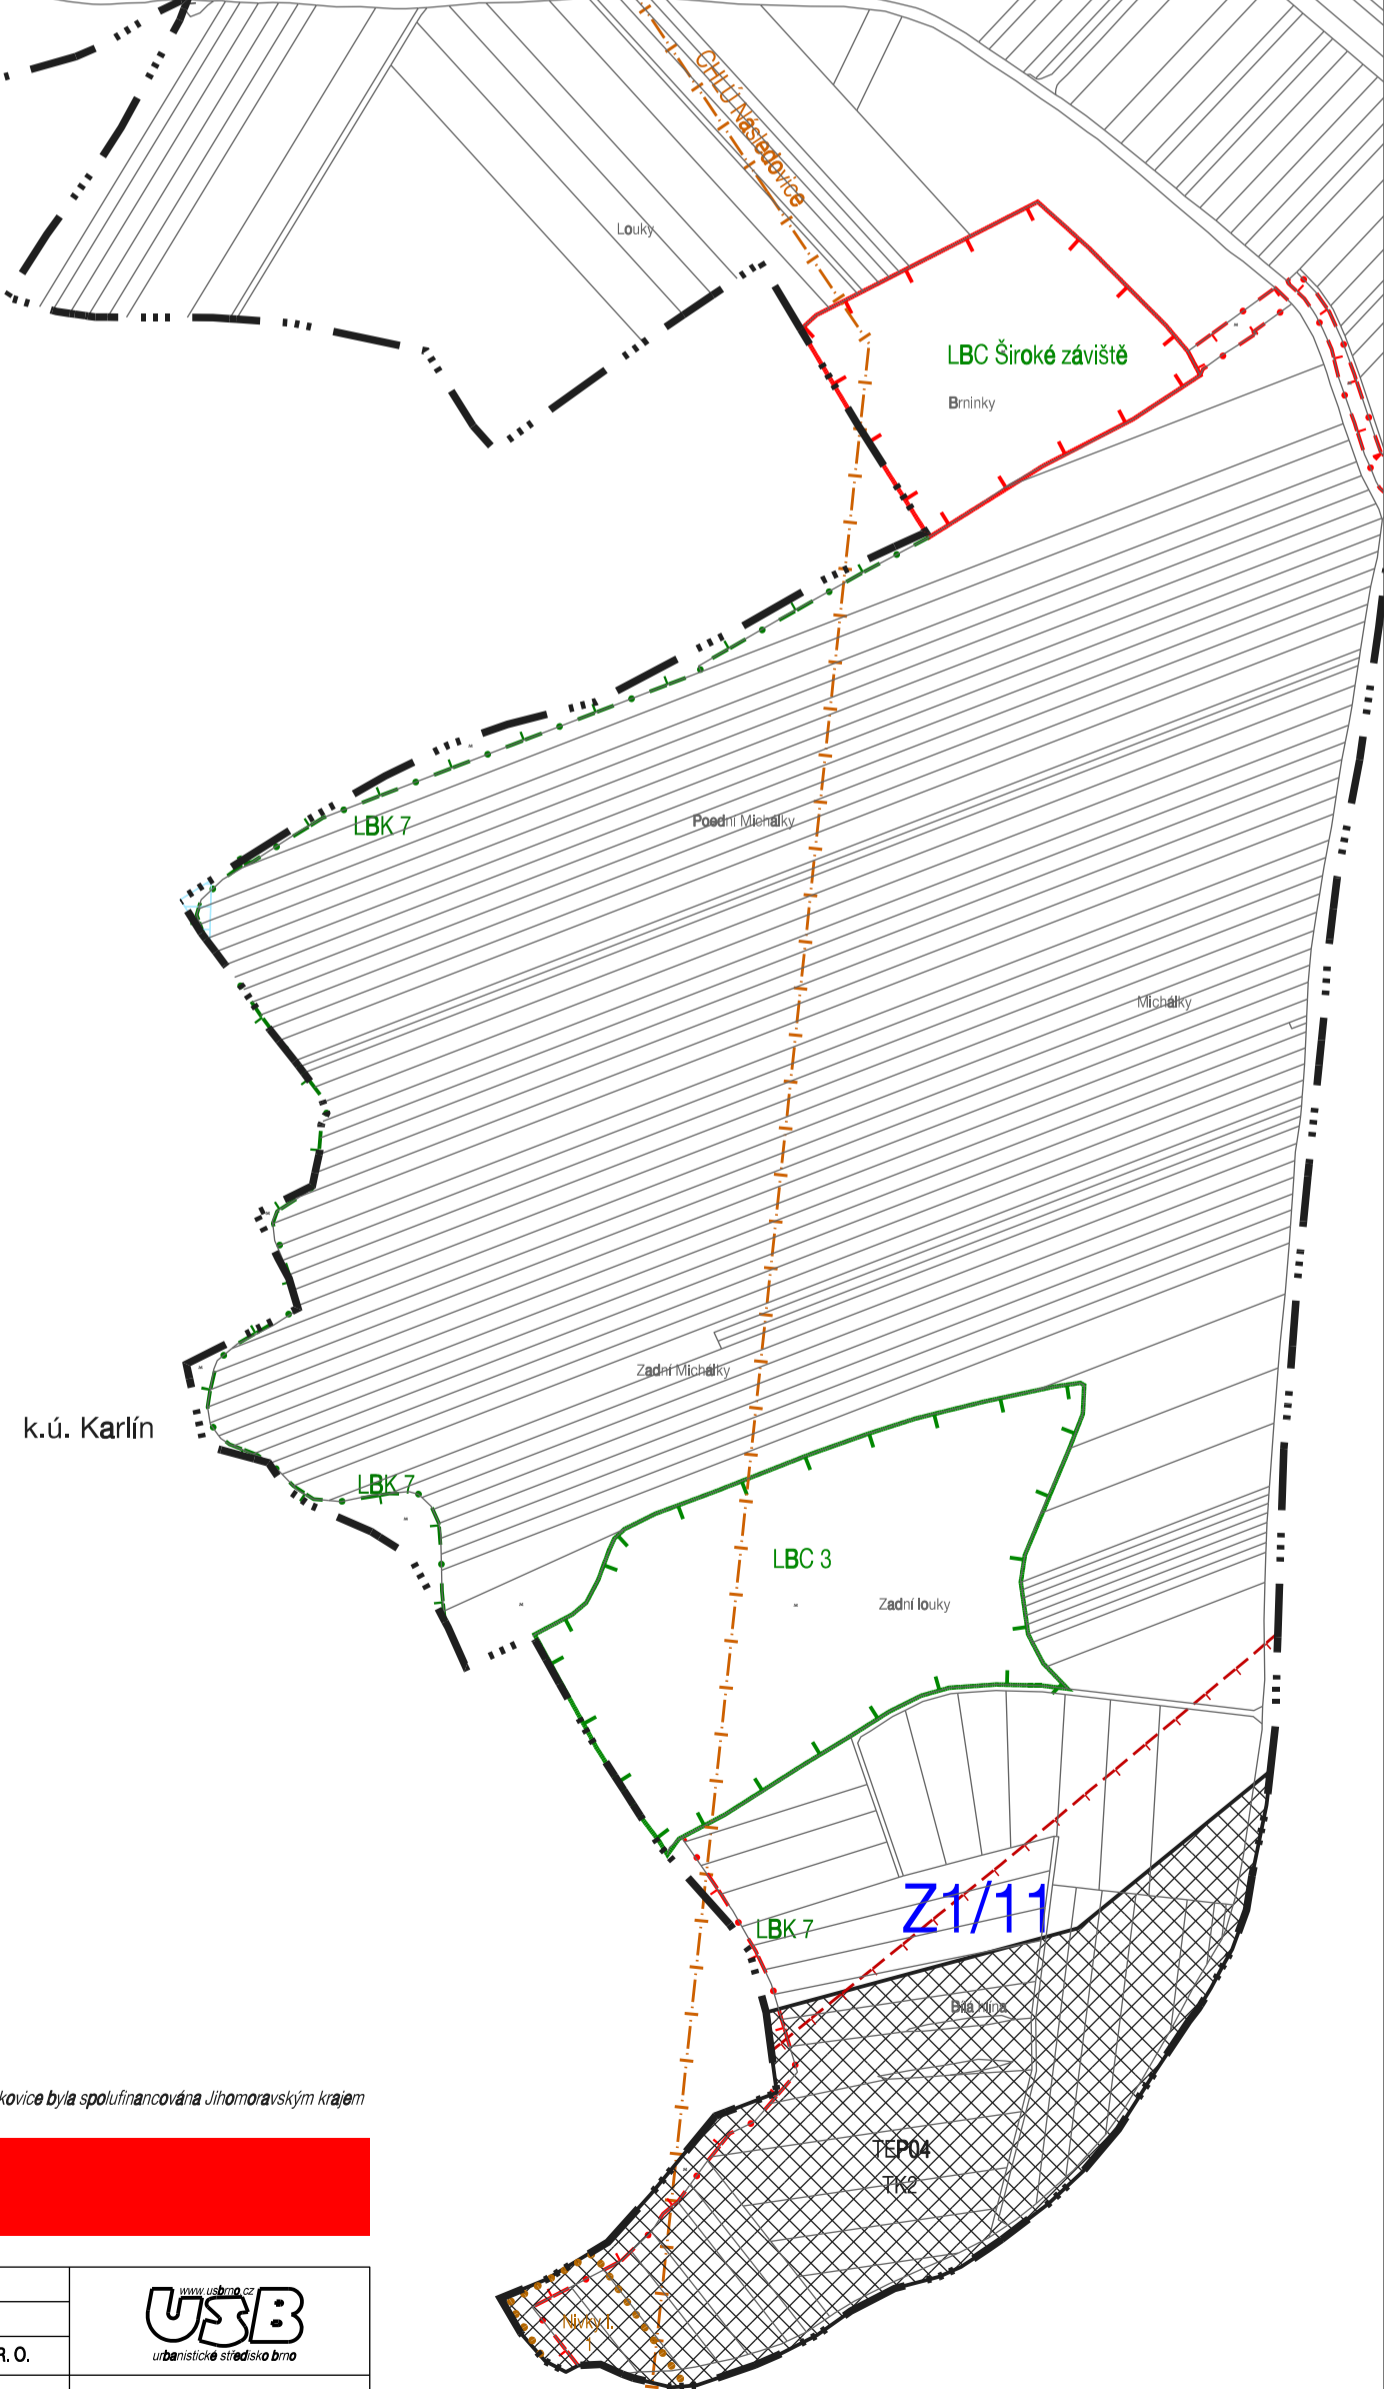

Jihomoravský kraj Změna č.1 Územního plánu Nenkovice byla spolufinancována Jihomoravským krajem

**KOORDINAČNÍ VÝKRES**

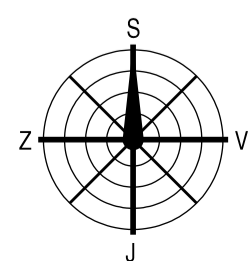

ÚZEMNÍ PLÁN NENKOVICE - ZMĚNA Č. 1 - VÝSLEDNÝ NÁVRH	
EVIDENČNÍ ČÍSLO:	219 - 001 - 845
ZHOTOVITEL:	URBANISTICKÉ STŘEDISKO BRNO, SPOL. S. R. O.
PROJEKTANTI:	ING. ARCH. E. NAVRÁTIL, ING. P. VESELÝ, MGR. M. NOVOTNÝ, H. BRYCHTOVÁ
POŘIZOVATEL:	MĚSTSKÝ ÚŘAD KYJOV
MĚŘÍTKO:	1:5 000
DATUM:	ZÁŘÍ 2020

www.usb.cz  
**USB**  
 urbanistické středisko brno

**VÝŘEZ B**

**0/1**