




Variantní řešení reparačce plochy II. etapy:

Varian A



Varian B

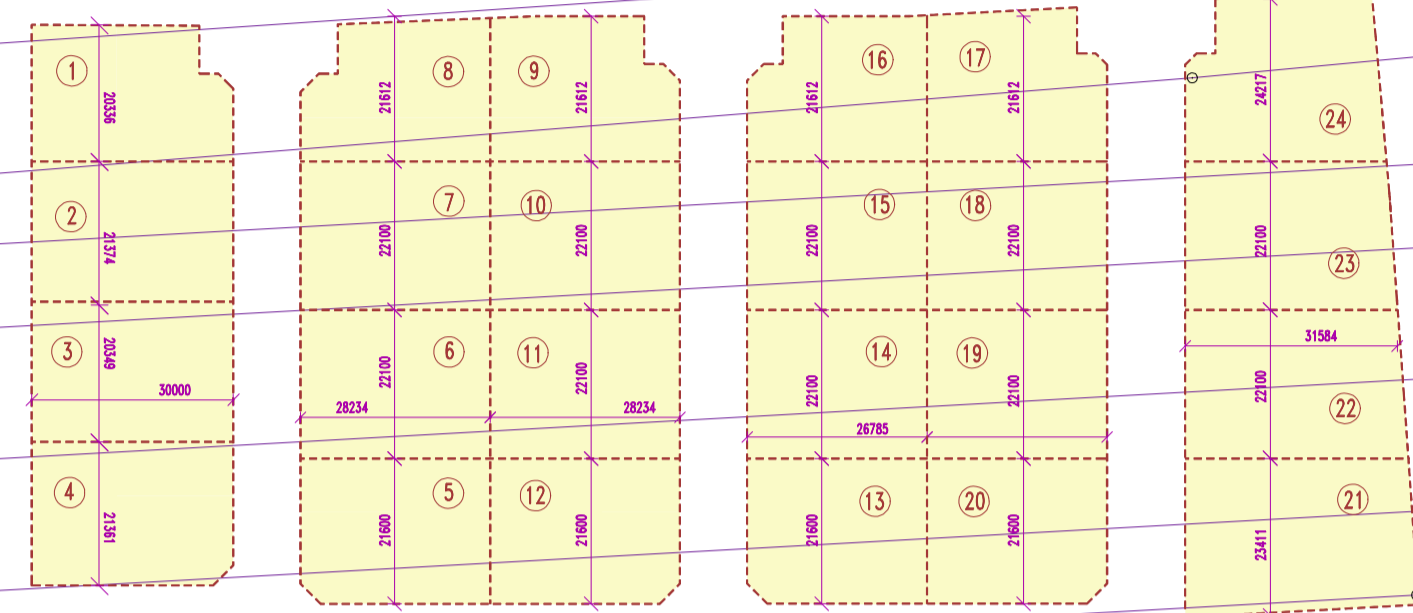

LEGENDA

- Parcely dle KN
- Hranice řešeného území - plocha Z 43
- Hranice řešeného území - plocha P 10 - přestavba
- Hranice řešeného území - plocha Z 42 - doprava
- Vrstevnice
- Záměření - terénní konfigurace
- Území bez plánované zástavby
- Území bez jasně koncipované zástavby
- Objekt - stávající stav
- Místní komunikace - návrh
- Parkovací stání
- Veřejné koridory - návrh
- Nová reparačce - I. etapa
- Nová reparačce - II. etapa
- Nová reparačce - orientační - III. etapa
- Nová reparačce - orientační - IV. etapa
- Orientační pozice RD - I. etapa
- Orientační pozice RD - II. etapa
- Orientační pozice RD - orientační - III. etapa
- Orientační pozice RD - orientační - IV. etapa
- Plochy veřejných prostranství
- Plocha komunikace a fošny - I. etapa
- Plochy stavebních parcel - I. etapa
- Plochy stavebních parcel - II. etapa
- Plochy stavebních parcel - orientační - III. etapa
- Plochy stavebních parcel - orientační - IV. etapa
- Plochy místních komunikací

Ostatní podmínky a regulace viz textové části!

LEGENDA INŽENÝRSKÝCH SÍTÍ

(Návrhové pozice jsou pouze orientační - budou upřesněny v dalších stupních PD)

- | STAV | PROJEKT | NÁVRH | ÚS |
|------|---------|-------|--------------------------------------------------------|
| | | | - kanalizace splašková |
| | | | - kanalizace dešťová |
| | | | - vodovod |
| | | | - plynovod |
| | | | - kabelové zemní vedení NN včetně OP |
| | | | - vedení O2 - Cetin |
| | | | - vedení VO |
| | | | - vedení Self Servis - kabelová televize |
| | | | - venkovní vedení elektrické sítě VN včetně OP |
| | | | - venkovní vedení elektrické sítě VN včetně OP dle ÚPN |
| | | | - zemní kabelové vedení elektrické sítě VN včetně OP |
| | | | - venkovní vedení elektrické sítě VN k obnově |
| | | | - venkovní vedení elektrické sítě VN ke zrušení |
| | | | - trafostanice (typ dle EoN) |
| | | | - vodní tok - otevřený příkop |
| | | | - zdrojové území |

Díly od chobot

Pod st

Ing. arch. Břetislav Vlček
 Kancelář: Masarykovo nám. 30, 697 22 Křovice
 Město Křovice, Masarykovo nám. 30, 697 22 Křovice
 Odbornost: Ing. arch. Břetislav Vlček, Vlnohrad 2533/31, 697 01 Křovice
 Autor návrhu: Ing. arch. Břetislav Vlček, Vlnohrad 2533/31, 697 01 Křovice
 Datum: 04/2019
 ÚZEMNÍ STUDIE
 Dopravní a technická infrastruktura, etapové výstavby M 1/50 V.04