


# STRÁŽOVICE

## ÚZEMNÍ PLÁN

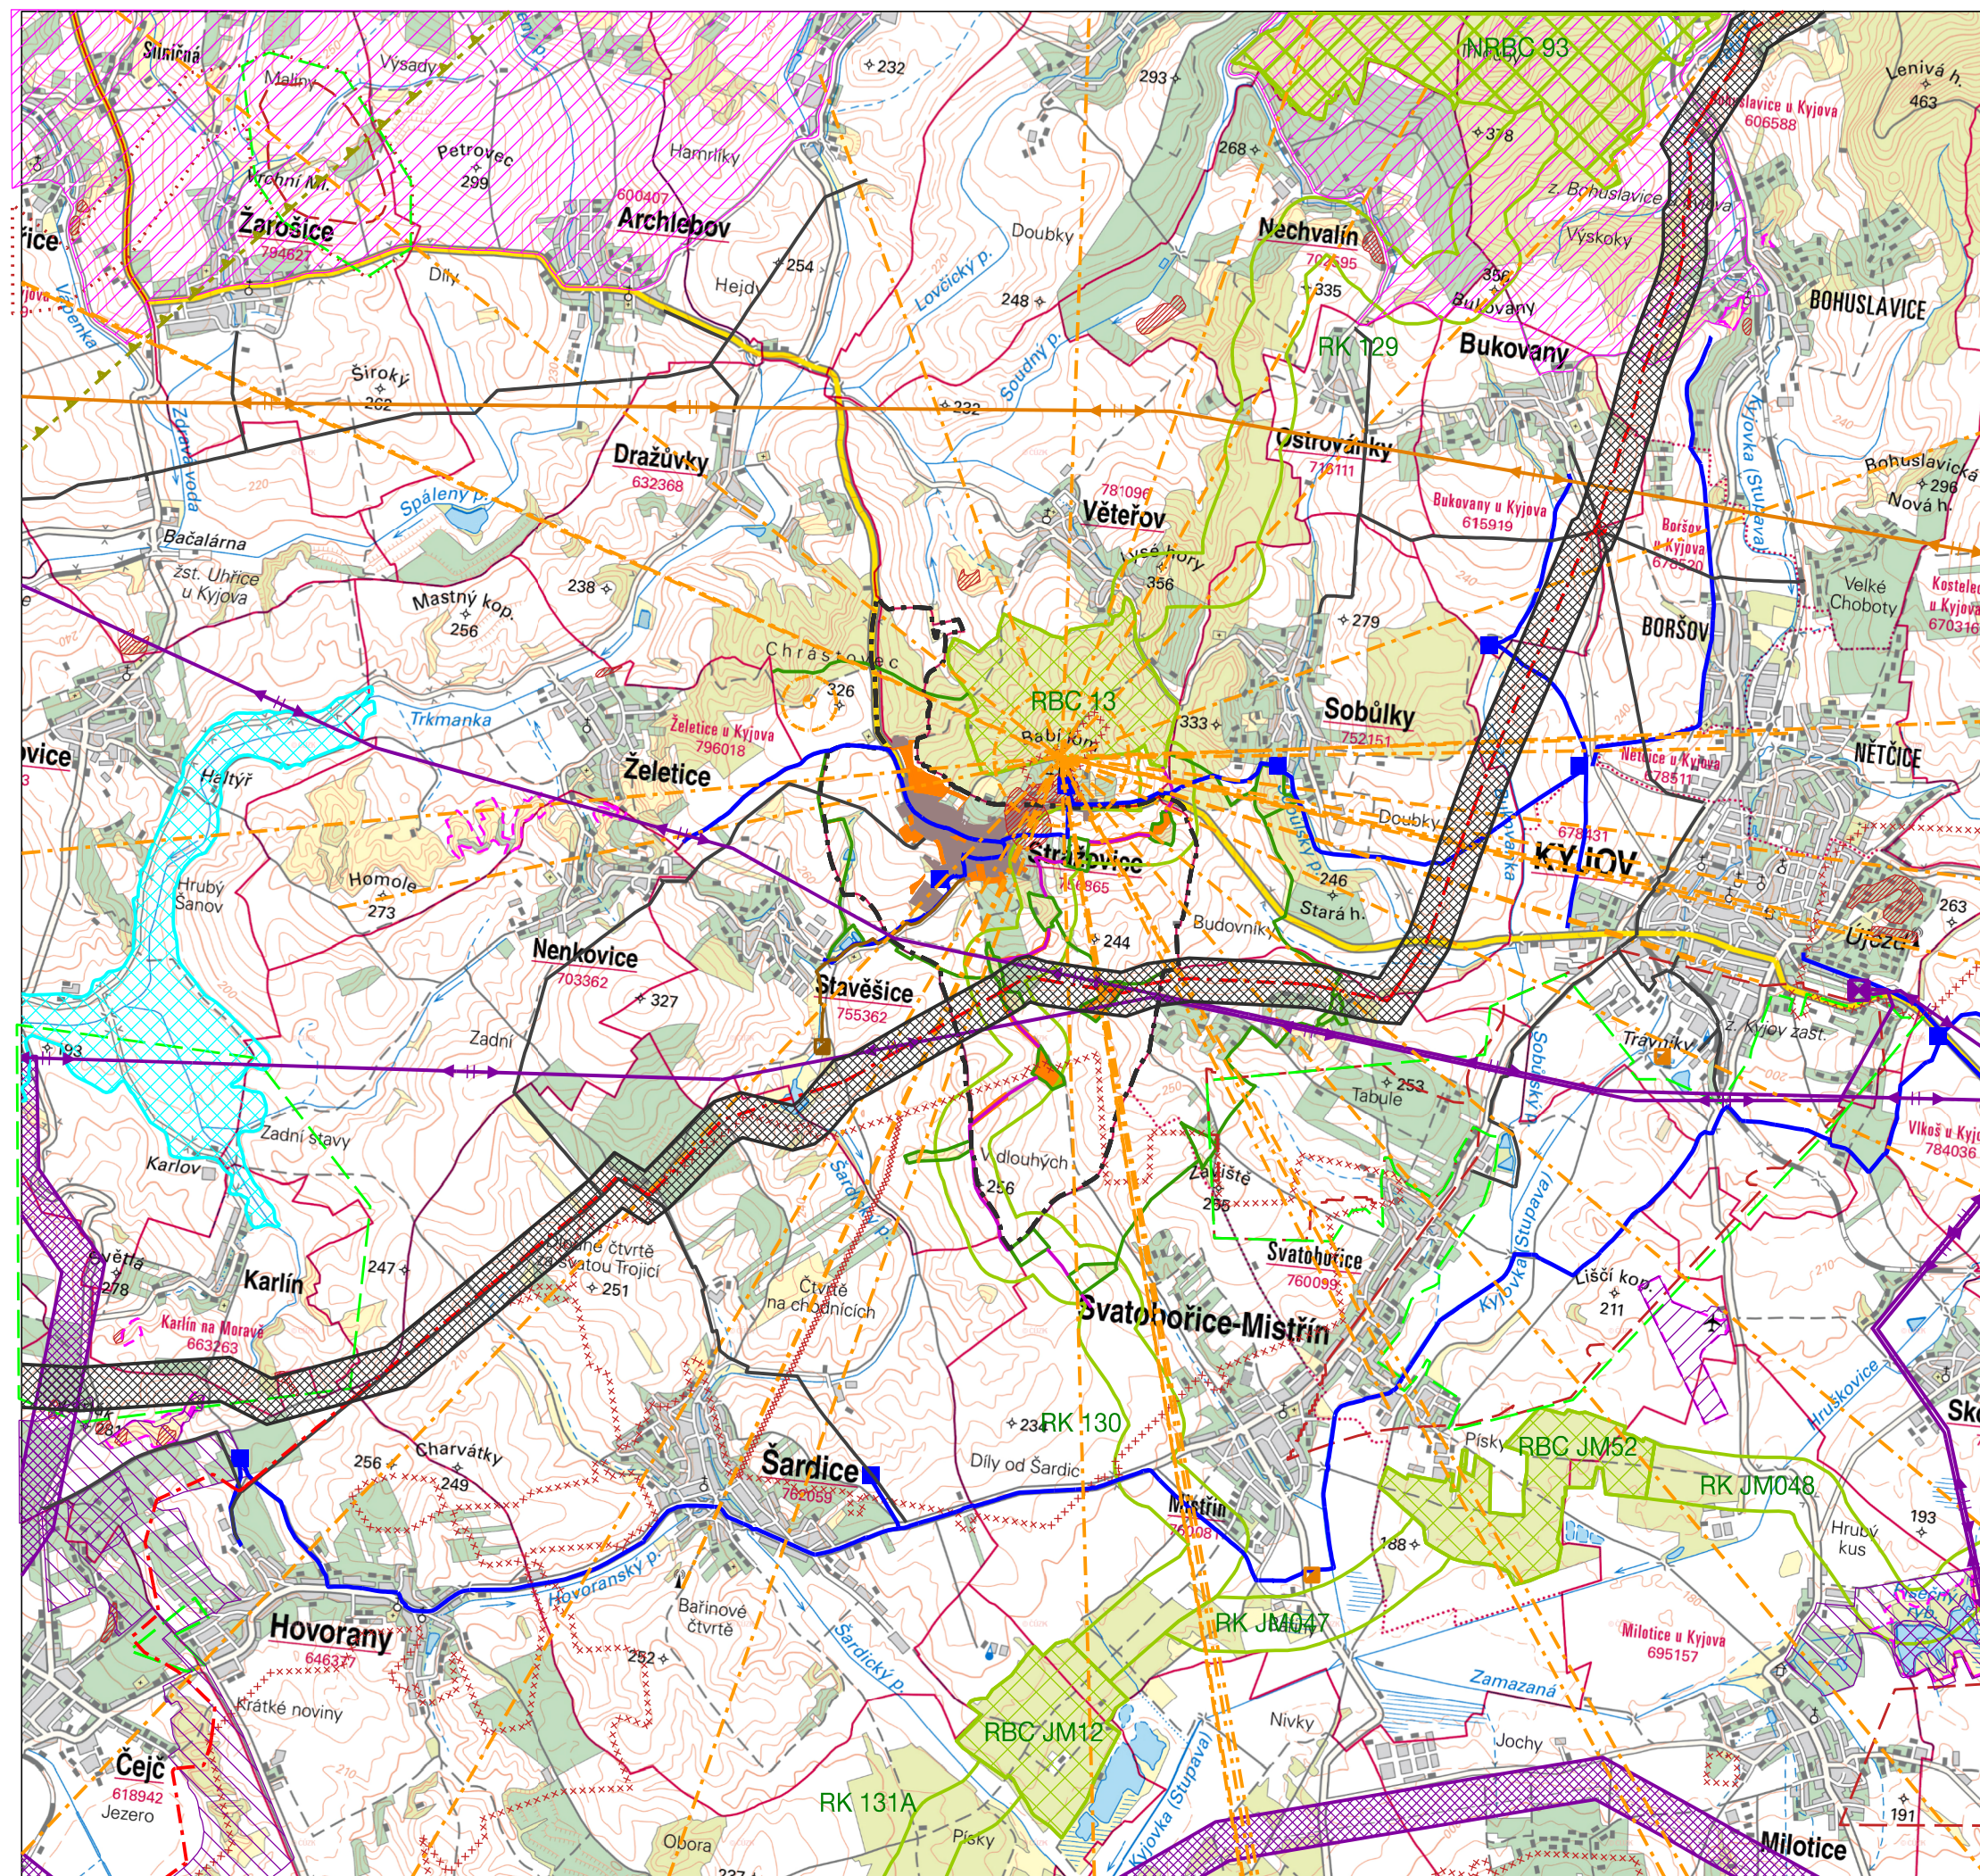

|  |  |
|--|--|
|  | hranice řešeného území                             |
|  | urbanizované území / rozvojové plochy              |
|  | chráněné území pro zvláštní zásahy do zemské kůry  |
|  | chráněné ložiskové území                           |
|  | ložisko nerostných surovin                         |
|  | poddolované území                                  |
|  | sesuv  |
|  | Natura 2000 - ptačí oblast                         |
|  | zvláště chráněné území přírody                     |
|  | přírodní park                                      |
|  | ÚSES - lokální biocentrum                          |
|  | ÚSES - lokální biokoridor                          |
|  | ÚSES - regionální biokoridor                       |
|  | ÚSES - koridor pro regionální biokoridor (ZÚR JMK) |
|  | ÚSES - regionální biocentrum (ZÚR JMK)             |
|  | ÚSES - nadregionální biocentrum (ZÚR JMK)          |

|  |  |
|--|--|
|  | hlavní vodovodní řad                                 |
|  | vodojem  |
|  | plocha lokality pro akumulaci povrchových vod (LAPV) |
|  | čistiřna odpadních vod                               |
|  | kanalizace   |
|  | předávací stanice plynu                              |
|  | VTL plynovod nad 40 barů                             |
|  | VTL plynovod do 40 barů                              |
|  | koridor pro VTL plynovod Morava                      |
|  | transformovna  |
|  | nadzemní vedení vvn 220 kV                           |
|  | nadzemní vedení vvn 110 kV                           |
|  | koridor pro nadzemní vedení vvn 110 kV               |
|  | elektronické komunikační vedení - rr paprsek         |
|  | elektronické komunikační zařízení                    |
|  | ochranné pásmo elektronického komunikačního zařízení |
|  | zájmové území Ministerstva obrany                    |

**jiho**moravský kraj

Zpracování územního plánu je podpořeno z dotací JmK.

|                        |   |  |  |
|------------------------|---|--|--|
| II.1                   |   | VÝKRES ŠIRŠÍCH VZTAHŮ                                    |  |
| ÚZEMNÍ PLÁN STRÁŽOVICE |   | RAZÍTKO:   |  |
| PROJEKTANTI:           | ING. ARCH. MARTIN VÁVRA<br>ING. ARCH. MGR. MONIKA VÁVROVÁ | <br>E. Č.: 217-2<br>DATUM: 9/2021<br>MĚŘÍTKO: 1 : 50 000 |  |
| POŘIZOVATEL:           | MĚSTSKÝ ÚŘAD KYJOV  |  |  |