


Díly od Chobotů

Navržená koncepce řešení vložená do platného územního plánu

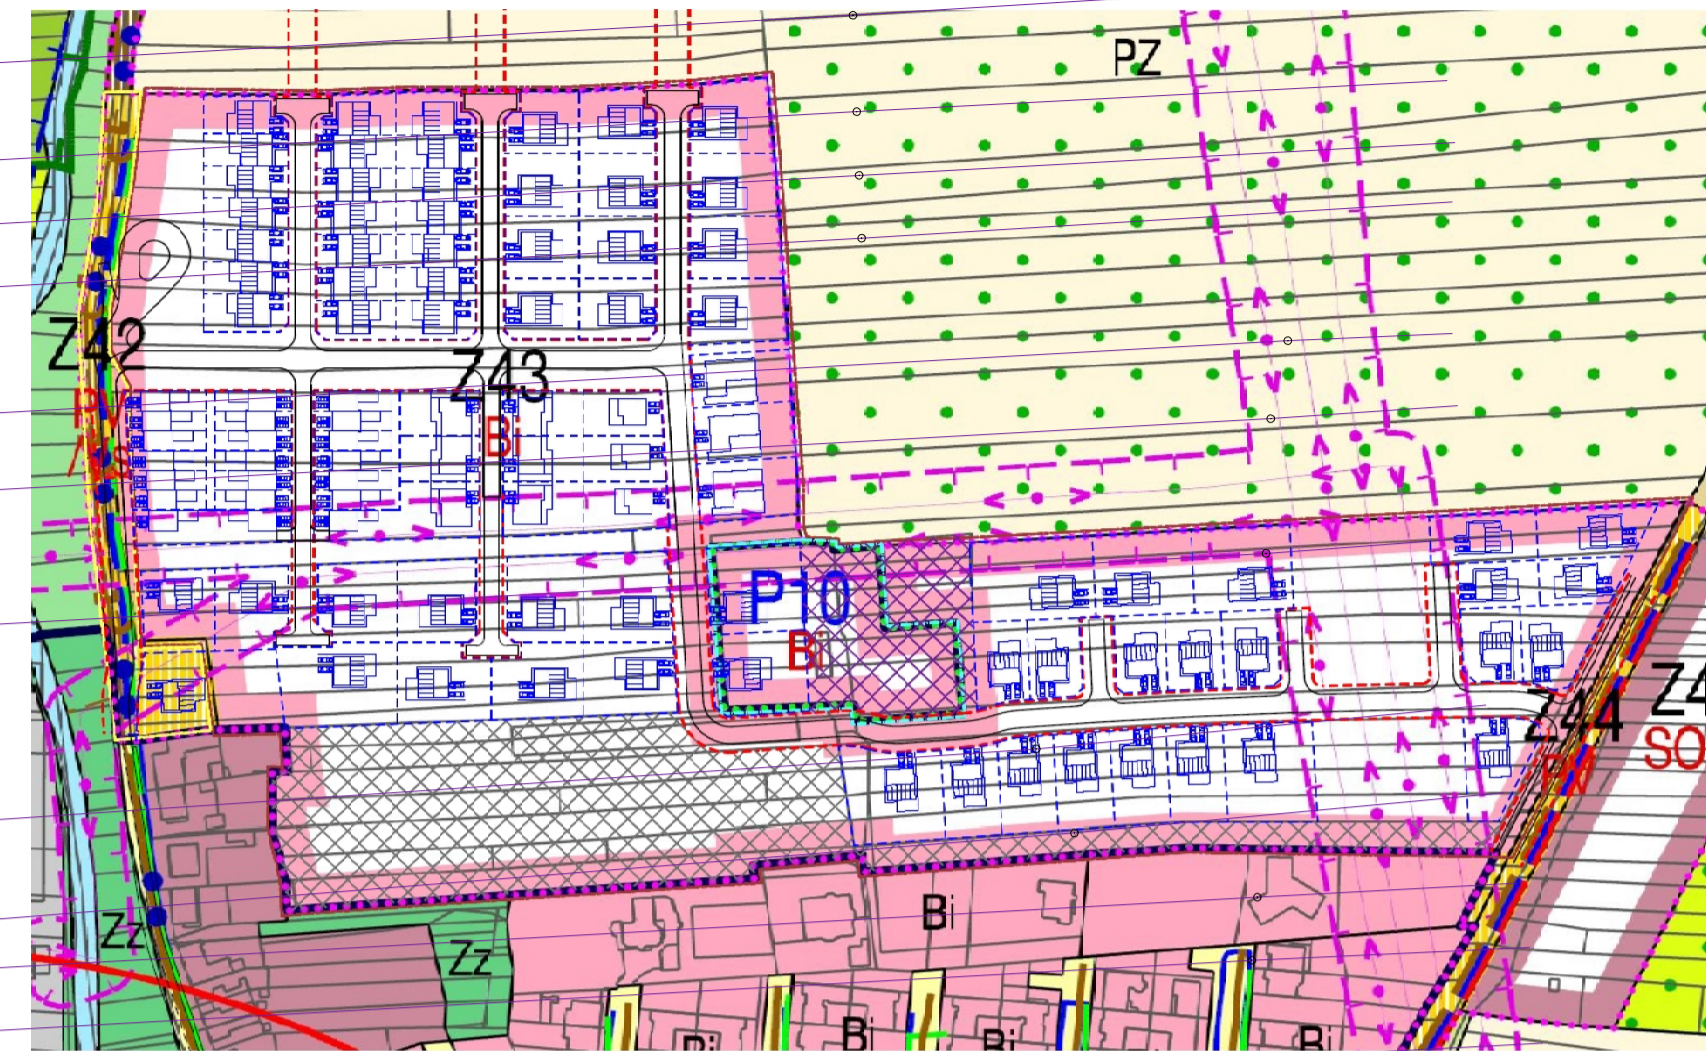

LEGENDA

- Parcely dle KN
- Hranice řešeného území – plocha Z 43
- Hranice řešeného území – plocha P 10 – přestavba
- Hranice řešeného území – plocha Z 42 – doprava
- Vrstevnice
- Zaměření – umělý zemní val + zeleň
- Zaměření – terénní konfigurace
- Zastavěné území
- Zastavěné území
- Území bez plánované zástavby
- Území bez jasně koncipované zástavby – nulná samostatná územní studie
- Území bez jasně koncipované zástavby – nulná samostatná územní studie
- Objekty – stávající stav
- Orientační pozice RD
- Místní komunikace – návrh
- Veřejné koridory – návrh
- Pozemky v majetku města Kyjova
- Pozemky v majetku státu
- Pozemky v majetku soukromé firmy
- Pozemky soukromé

LEGENDA INŽENÝRSKÝCH SÍTÍ


(Návrhové pozice jsou pouze orientační – budou upřesněny v dalších stupních PD)

STAV	PROJEKTY	NÁVRH	ÚS
			- kanalizace splšková
			- kanalizace dešťová
			- vodovod
			- plynovod
			- kabelové zemní vedení NN včetně OP
			- vedení O2 – Cefin
			- vedení VO
			- vedení Self Servis – kabelová televize
			- venkovní vedení elektrické sítě VN včetně OP
			- venkovní vedení elektrické sítě VN včetně OP dle ÚPN
			- zemní kabelové vedení elektrické sítě VN včetně OP
			- venkovní vedení elektrické sítě VN k obnově
			- venkovní vedení elektrické sítě VN ke zrušení
			- trafostanice (typ dle EoN)
			- vodní tok – oteplený příkop
			- zátopové území

Ostatní podmínky a regulace viz textová část!

Díly od chobot

Pod starými horami

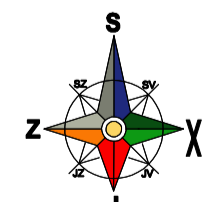

Ing. arch. Bř. Vladimír

Kyjov, lokalita Něčice-sever, zastavěná plocha Z42, 43 a plocha přestavby P10

Investor: Město Kyjov, Masarykovo nám. 30, 697 22 Kyjov
 Objednatel: Město Kyjov, Masarykovo nám. 30, 697 22 Kyjov
 Vypracoval: Ing. arch. Vladimír Bř. Vinohrady 2553/31, 697 01 Kyjov
 Autor návrhu: Ing. arch. Vladimír Bř. Vinohrady 2553/31, 697 01 Kyjov
 Datum: červenec 2019
 Lisk. číslo: 04/2019

UZEMNÍ STUDIE
 Analýza stávajícího stavu, vlastnické vztahy M 1:1000 V.02

tel.: +420602751075
 email: bry.vladimir@seznam.cz
 www.architektbry.cz