


# NENKOVICE

## ÚZEMNÍ PLÁN - ZMĚNA Č. 1

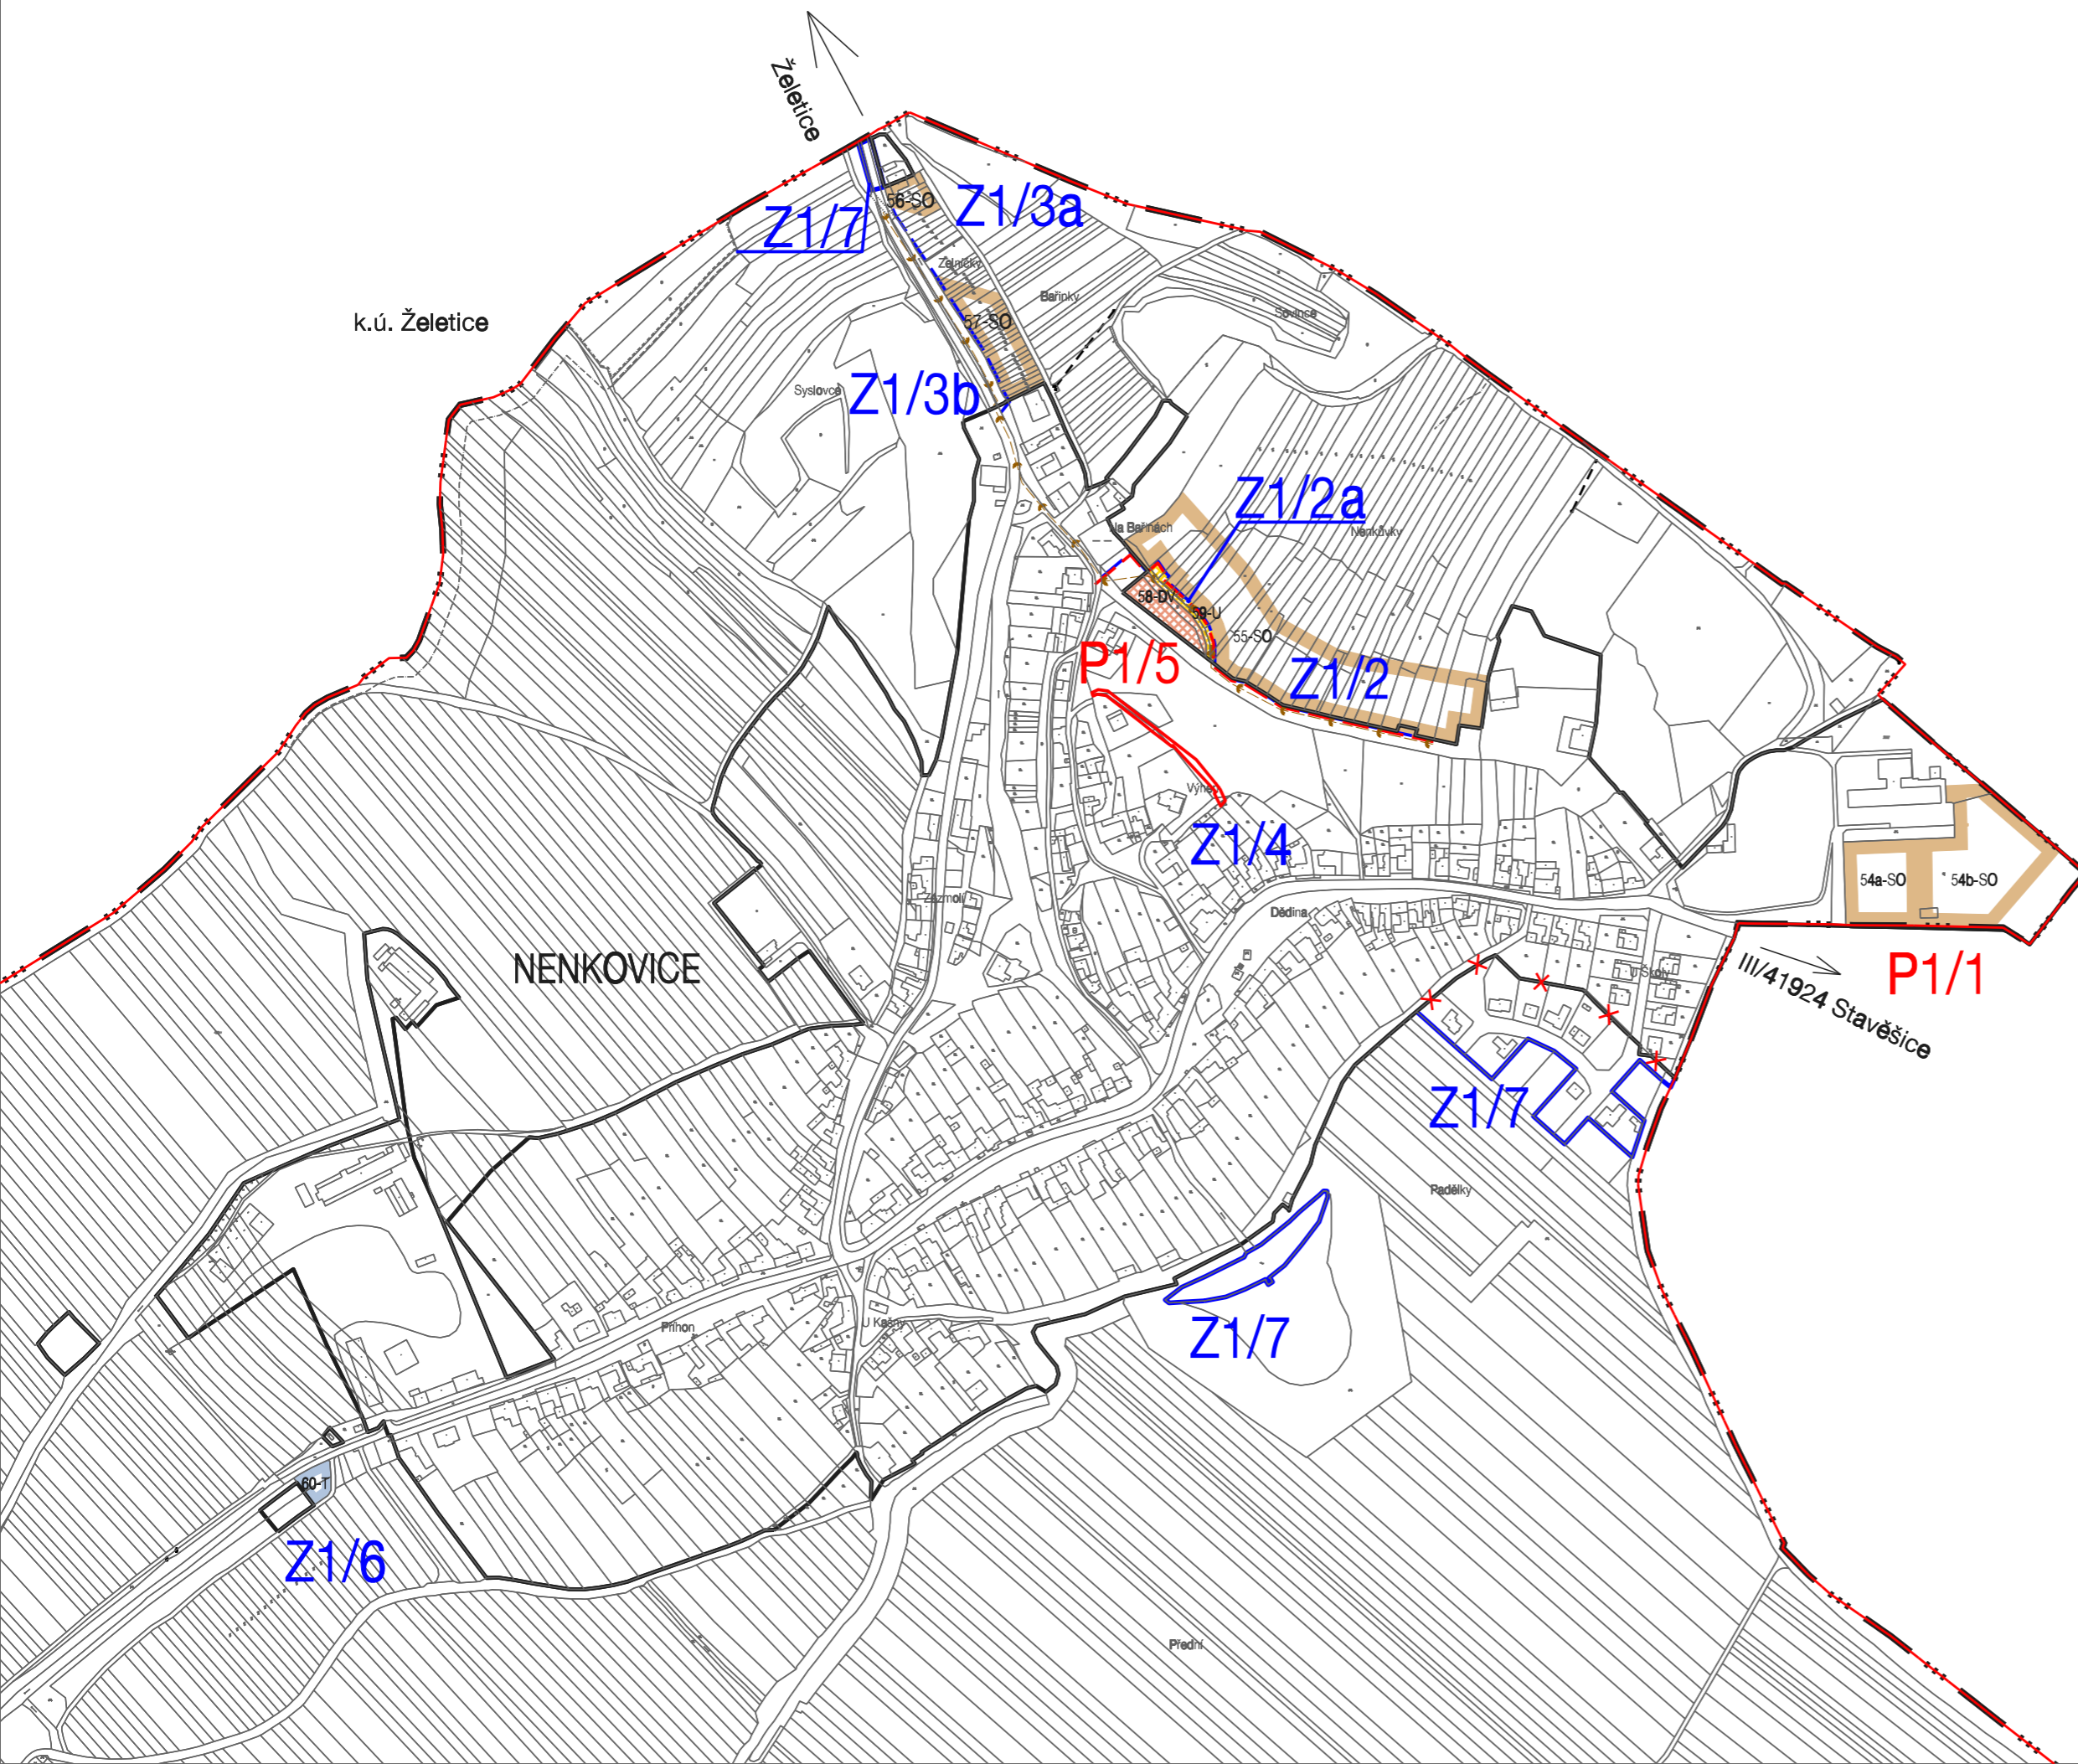

HRANICE, IDENTIFIKACE PLOCH			
	hranice zastavěného území		
	hranice zastavěného území rušená změnou č.1		
	aktualizace hranice zastavěného území k 28. 2. 2020		
	zastavitelné plochy		
	přestavby přestavby		
	Z1/1 zastavitelné plochy, identifikace dílčí změny		
	P1/1 přestavbové plochy, identifikace dílčí změny		
DOPRAVNÍ INFRASTRUKTURA			
STAV	NÁVRH	ÚZEMNÍ REZERVA	
		DV	plochy dopravního vybavení
		U	plochy veřejného prostranství
TECHNICKÁ INFRASTRUKTURA			
STAV	NÁVRH	ÚZEMNÍ REZERVA	
		T	plochy technické infrastruktury
			RLAP/R07 území chráněné pro akumulaci povrchových vod
			EP04 koridor pro VTL plynovod nad 40 barů
			vodovodní řád
			STL plynovod
			splašková kanalizace

Jihomoravský kraj Změna č.1 Územního plánu Nenkovice byla spolufinancována Jihomoravským krajem

**KONCEPCE DOPRAVNÍ A TECHNICKÉ INFRASTRUKTURY**  
 - ZÁSOBOVÁNÍ VODOU, ODKANALIZOVÁNÍ,  
 - ENERGETIKA A SPOJE

ÚZEMNÍ PLÁN NENKOVICE - ZMĚNA Č. 1 - VÝSLEDNÝ NÁVRH		
EVIDENČNÍ ČÍSLO:	219 - 001 - 845	
ZHOTOVITEL:	URBANISTICKÉ STŘEDISKO BRNO, SPOL. S. R. O.	VÝŘEZ A
PROJEKTANTI:	ING. ARCH. E. NAVRÁTIL, ING. P. VESELÝ, MGR. M. NOVOTNÝ, H. BRYCHTOVÁ	
POŘIZOVATEL:	MĚSTSKÝ ÚŘAD KYJOV	3
MĚŘÍTKO:	1:5 000	
DATUM:	ZÁŘÍ 2020	

