


# ÚS ŠARDICE, PLOCHA PRO BYDLENÍ BI 12 KOSTELISKO - ÚPRAVA I. ETAPY

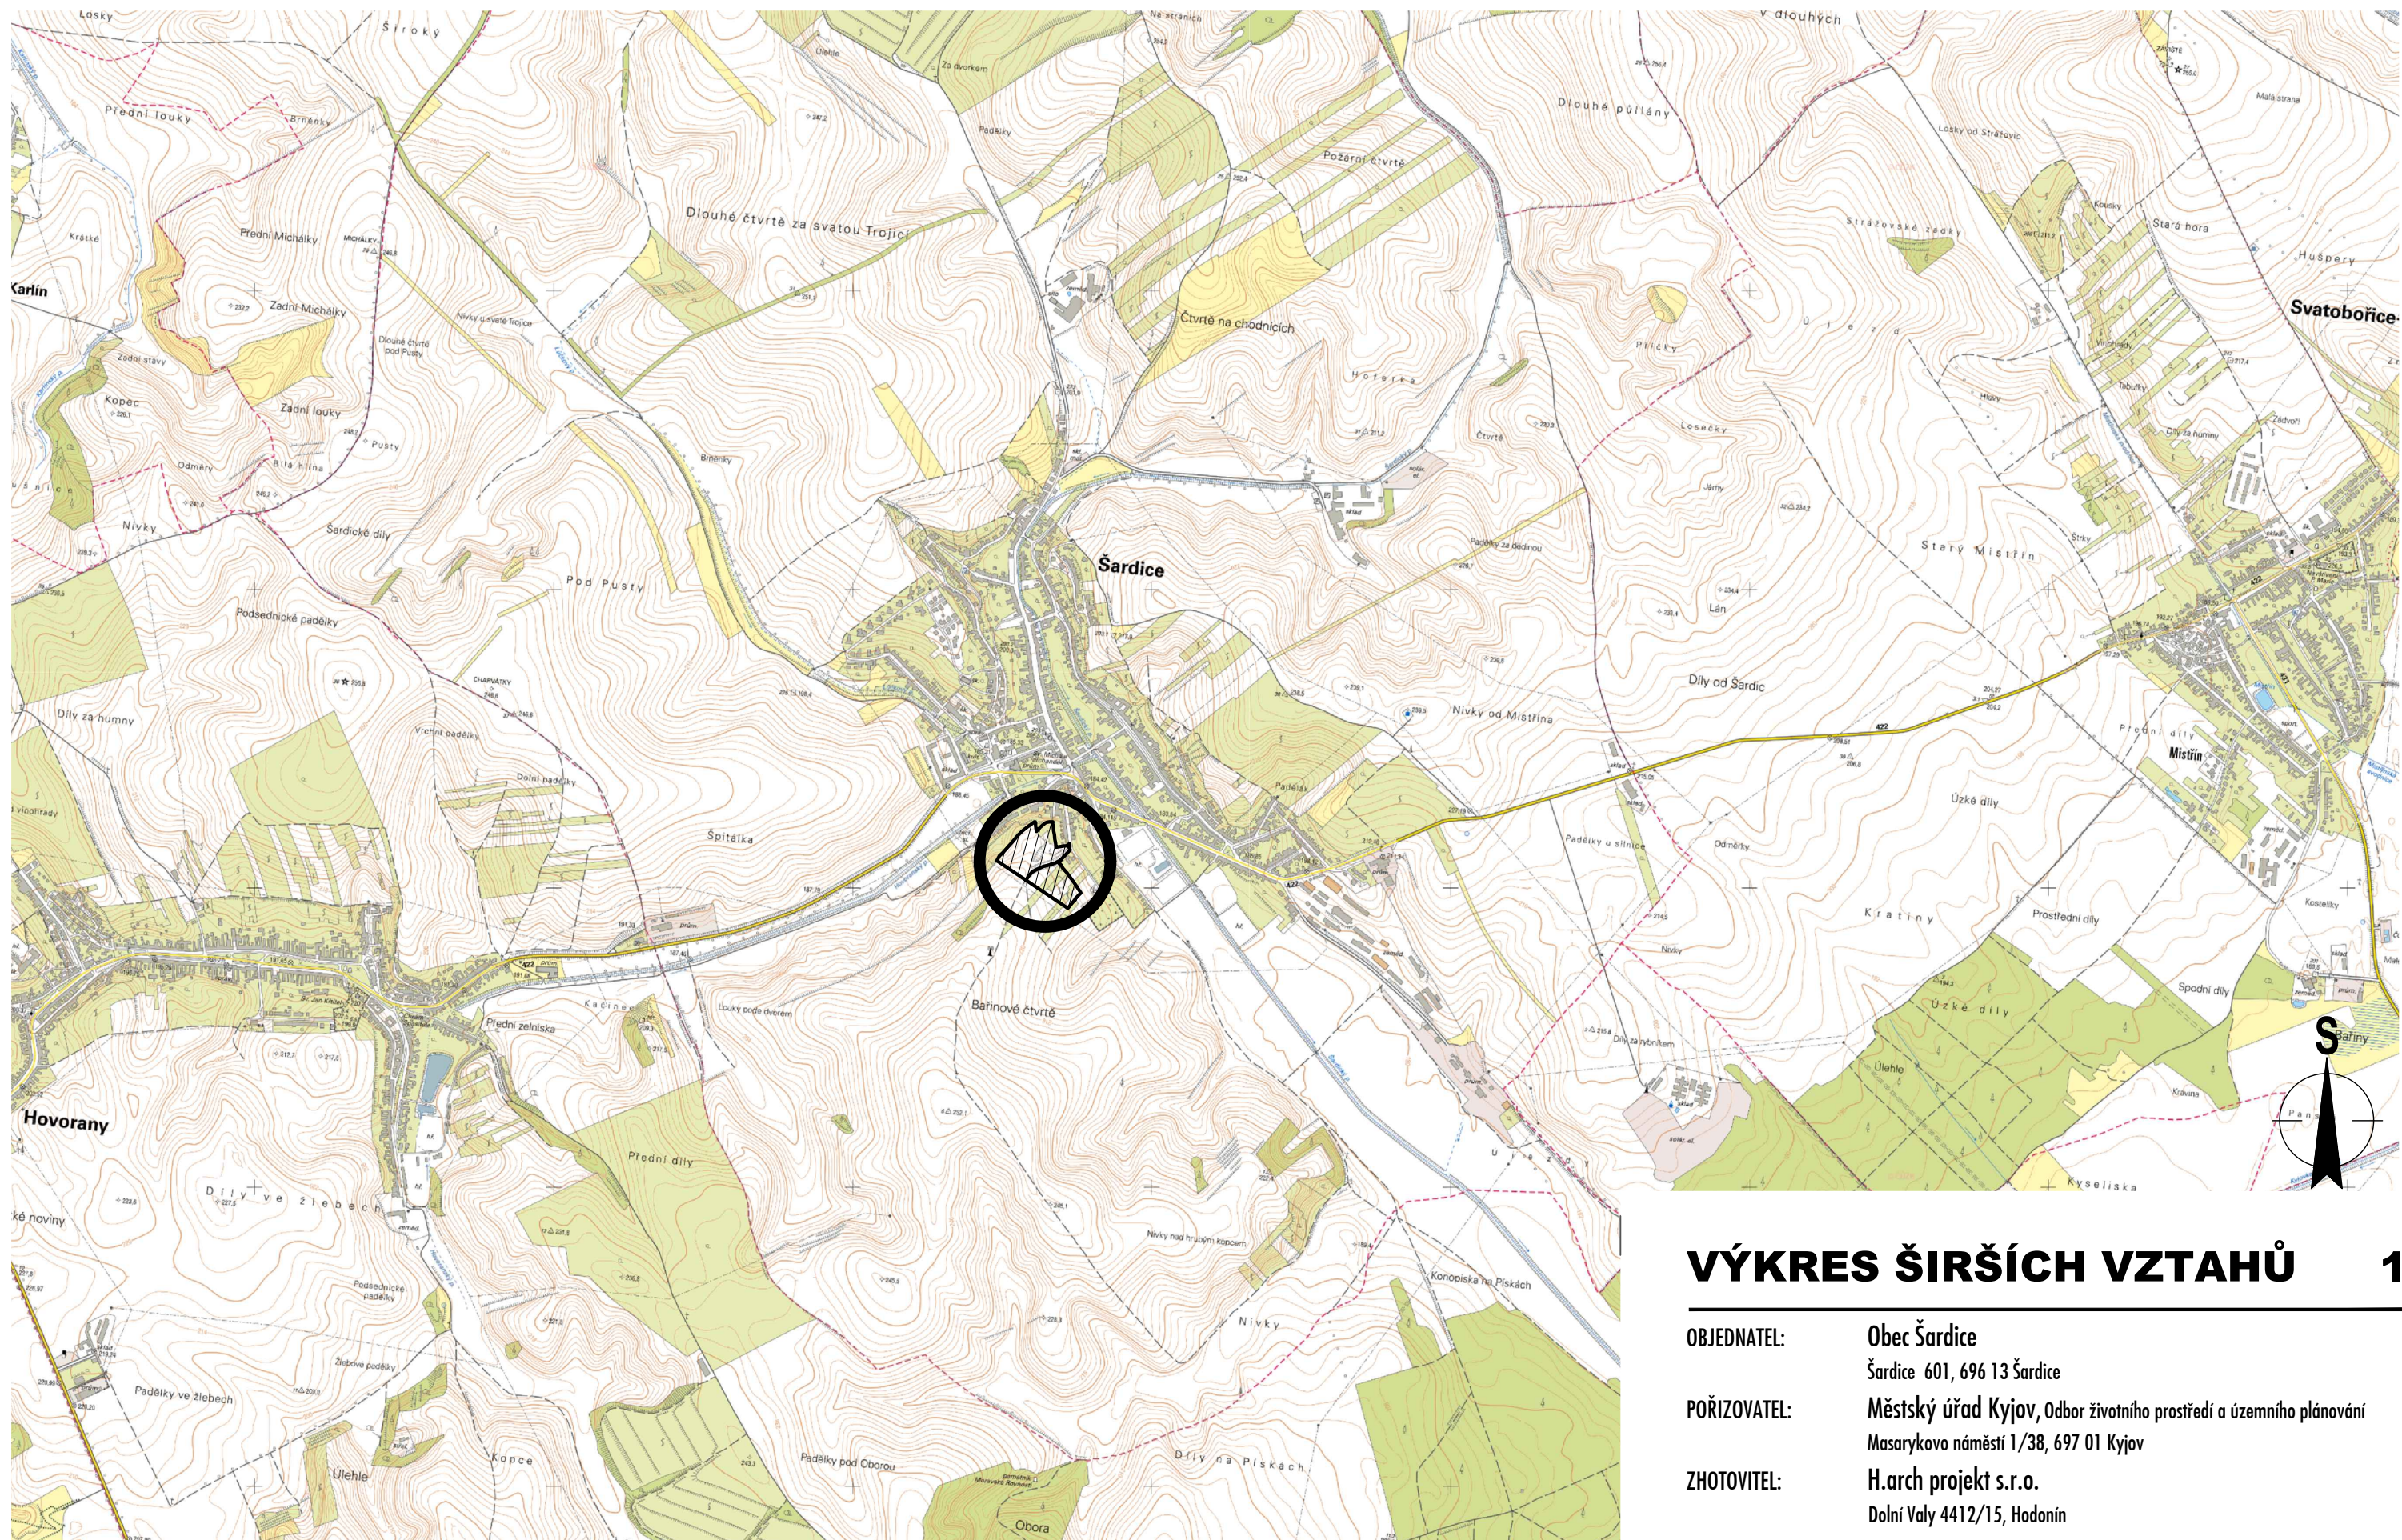

## VÝKRES ŠIRŠÍCH VZTAHŮ 1

**OBJEDNATEL:** Obec Šardice  
Šardice 601, 696 13 Šardice

**POŘIZOVATEL:** Městský úřad Kyjov, Odbor životního prostředí a územního plánování  
Masarykovo náměstí 1/38, 697 01 Kyjov

**ZHOTOVITEL:** H.arch projekt s.r.o.  
Dolní Vály 4412/15, Hodonín

1:20 000

02/2020