


# ÚZEMNÍ PLÁN ŽÁDOVICE

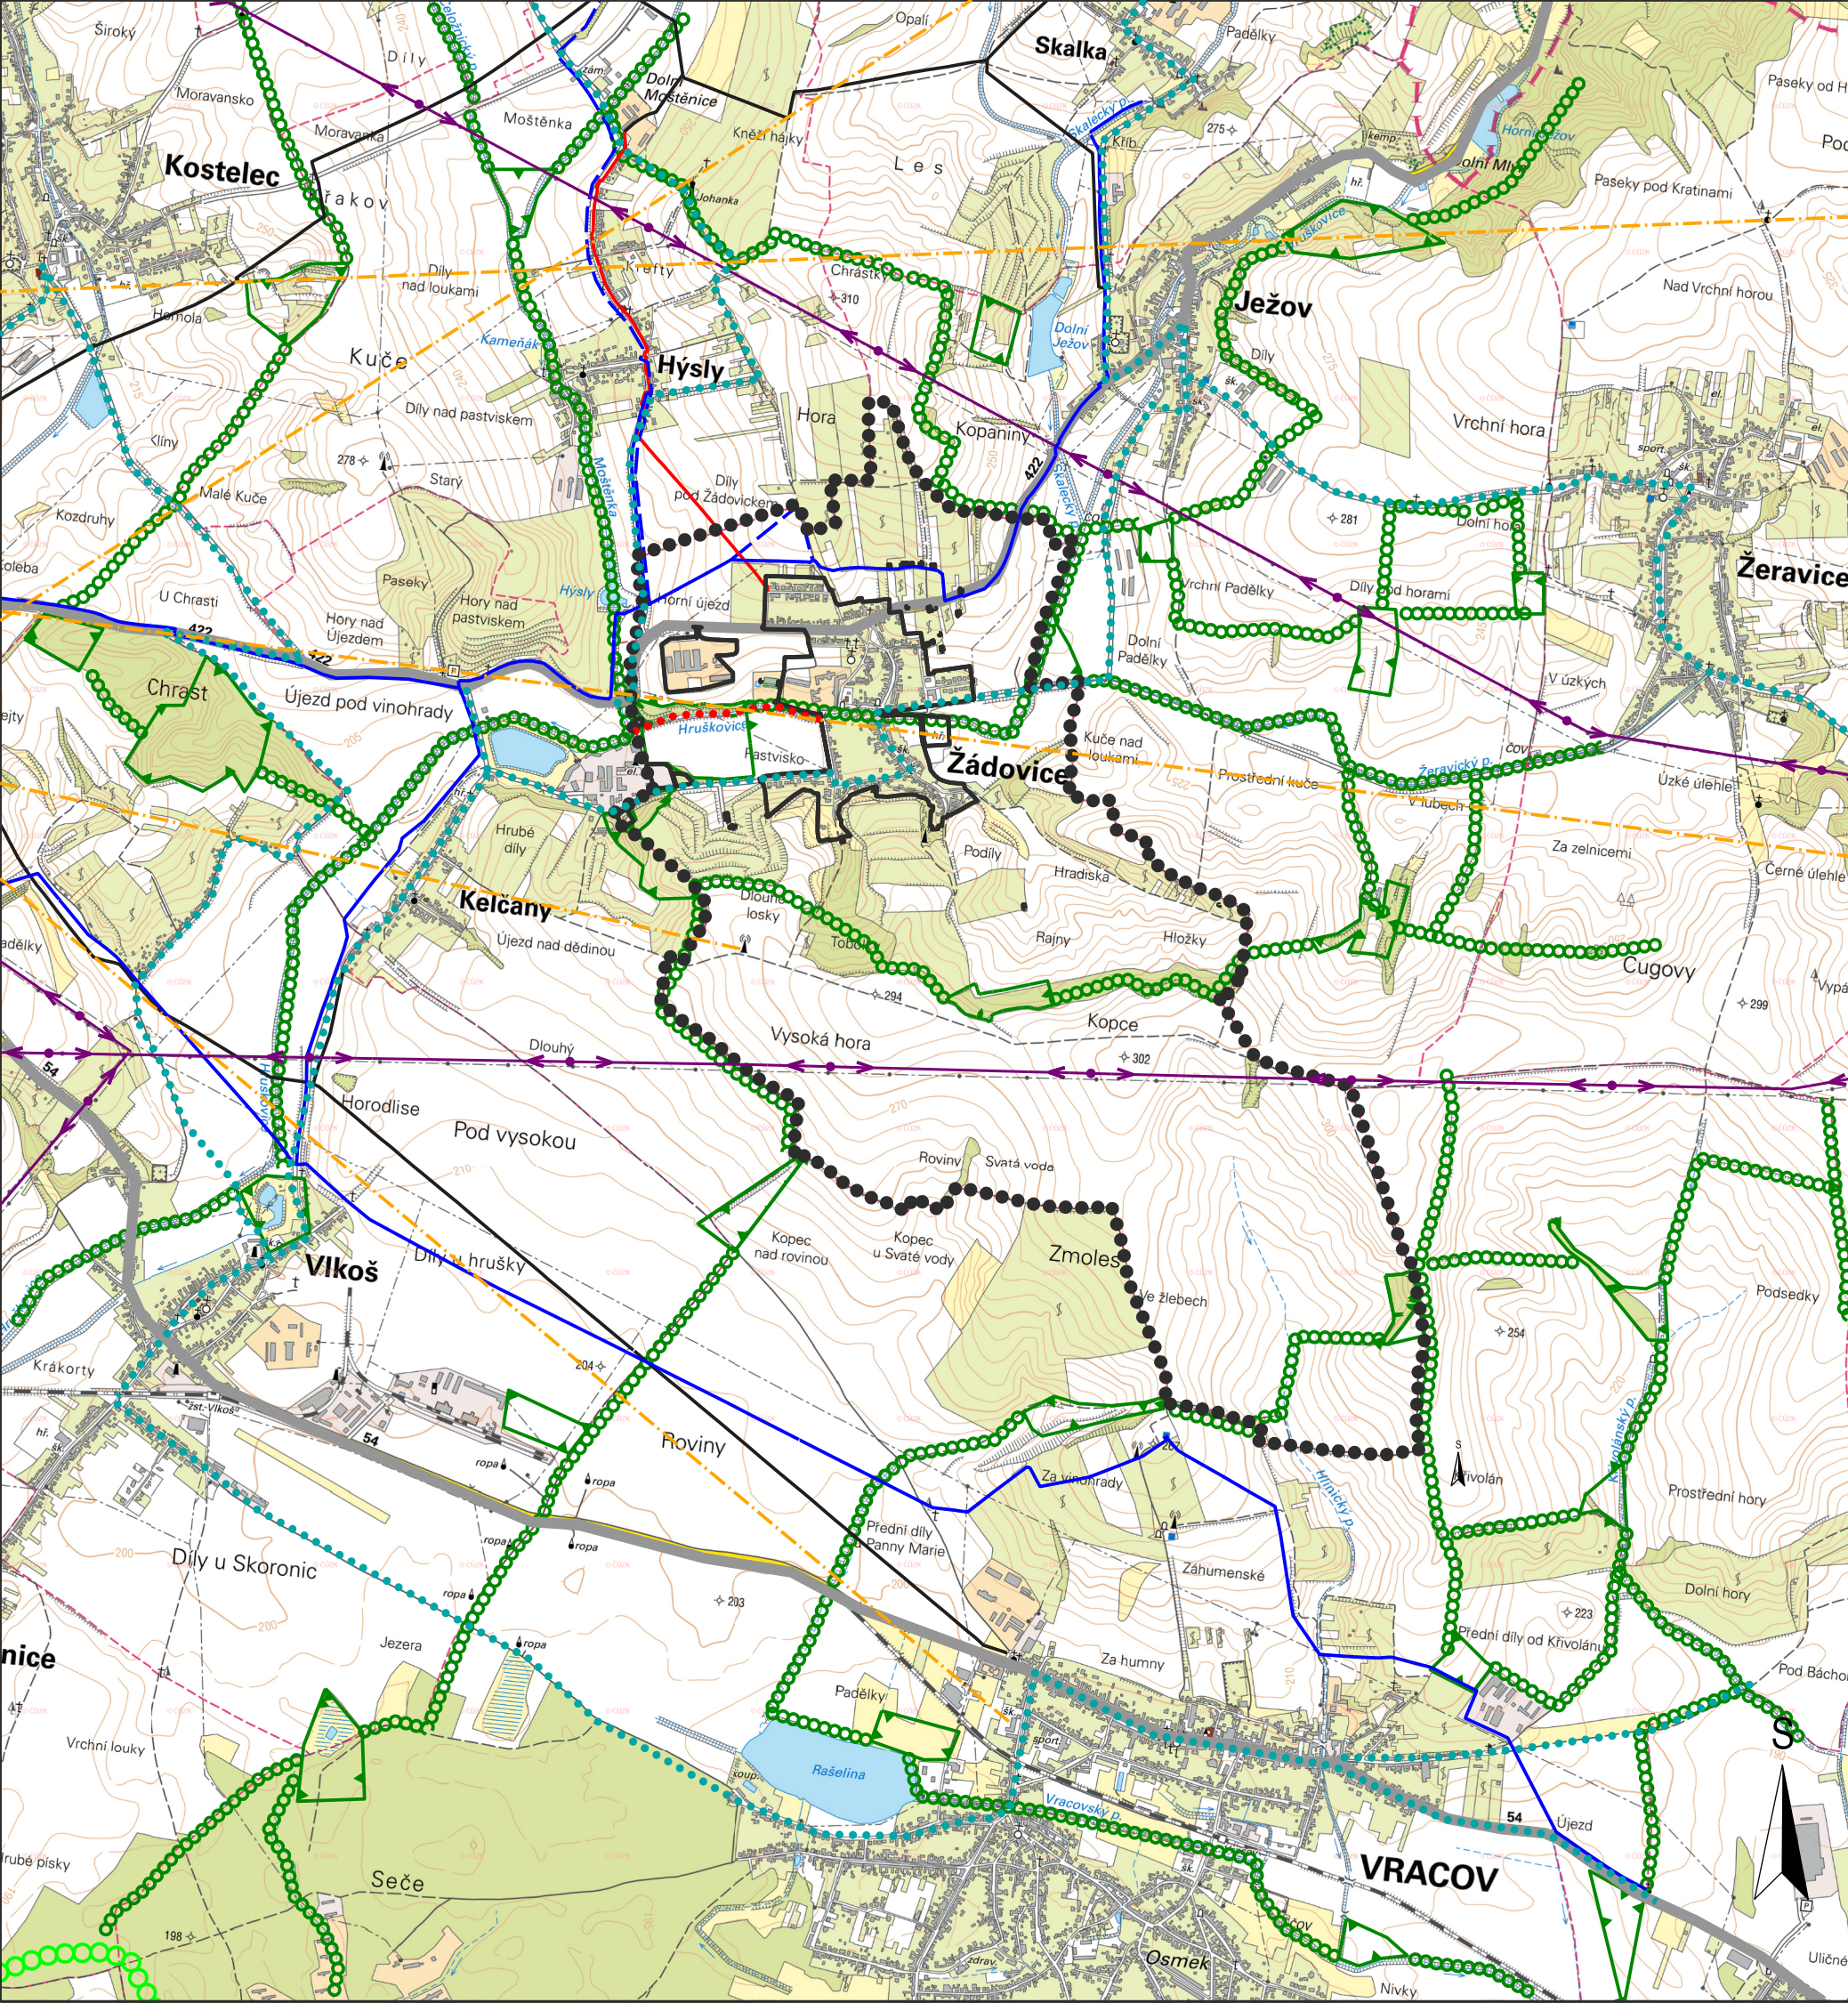

SPRÁVNÍ ČLENĚNÍ ÚZEMÍ, HRANICE	
●●●●●●●●●●	hranice řešeného území
—	hranice zastavěného území k 31. 1. 2017
OBSLUHA ÚZEMÍ	
STAV	NÁVRH
—	—
—	silnice I. a II. třídy
●●●●●●●●●●	cyklotrasy
—	vodovodní řad
—	VTL plynovod
—	STL plynovod
—	elektrické vedení VVN
—	elektronické komunikační vedení - radioreléový paprsek
OCHRANA PŘÍRODY A ÚZEMNÍ SYSTÉM EKOLOGICKÉ STABILITY	
○	koridor ze ZÚR - regionální biokoridor
□	lokální biocentrum
○	lokální biokoridor

## VÝKRES ŠIRŠÍCH VZTAHŮ

ÚZEMNÍ PLÁN ŽÁDOVICE		
EVIDENČNÍ ČÍSLO :	216-001-724	
ZHOTOVITEL :	URBANISTICKÉ STŘEDISKO BRNO, SPOL. S R. O.	
PROJEKTANTI :	ING. ARCH. V. CIZNEROVÁ, ING. J. HRNČIŘ, ING. P. VESELÝ, MGR. T. SLAVÍK GOLEŠOVÁ, MGR. M. NOVOTNÝ	
POŘIZOVATEL :	MĚSTSKÝ ÚŘAD KYJOV	
MĚŘÍTKO :	1:25 000	
DATUM :	ČERVEN 2019	