


# NENKOVICE


## ÚZEMNÍ PLÁN - ZMĚNA Č. 1

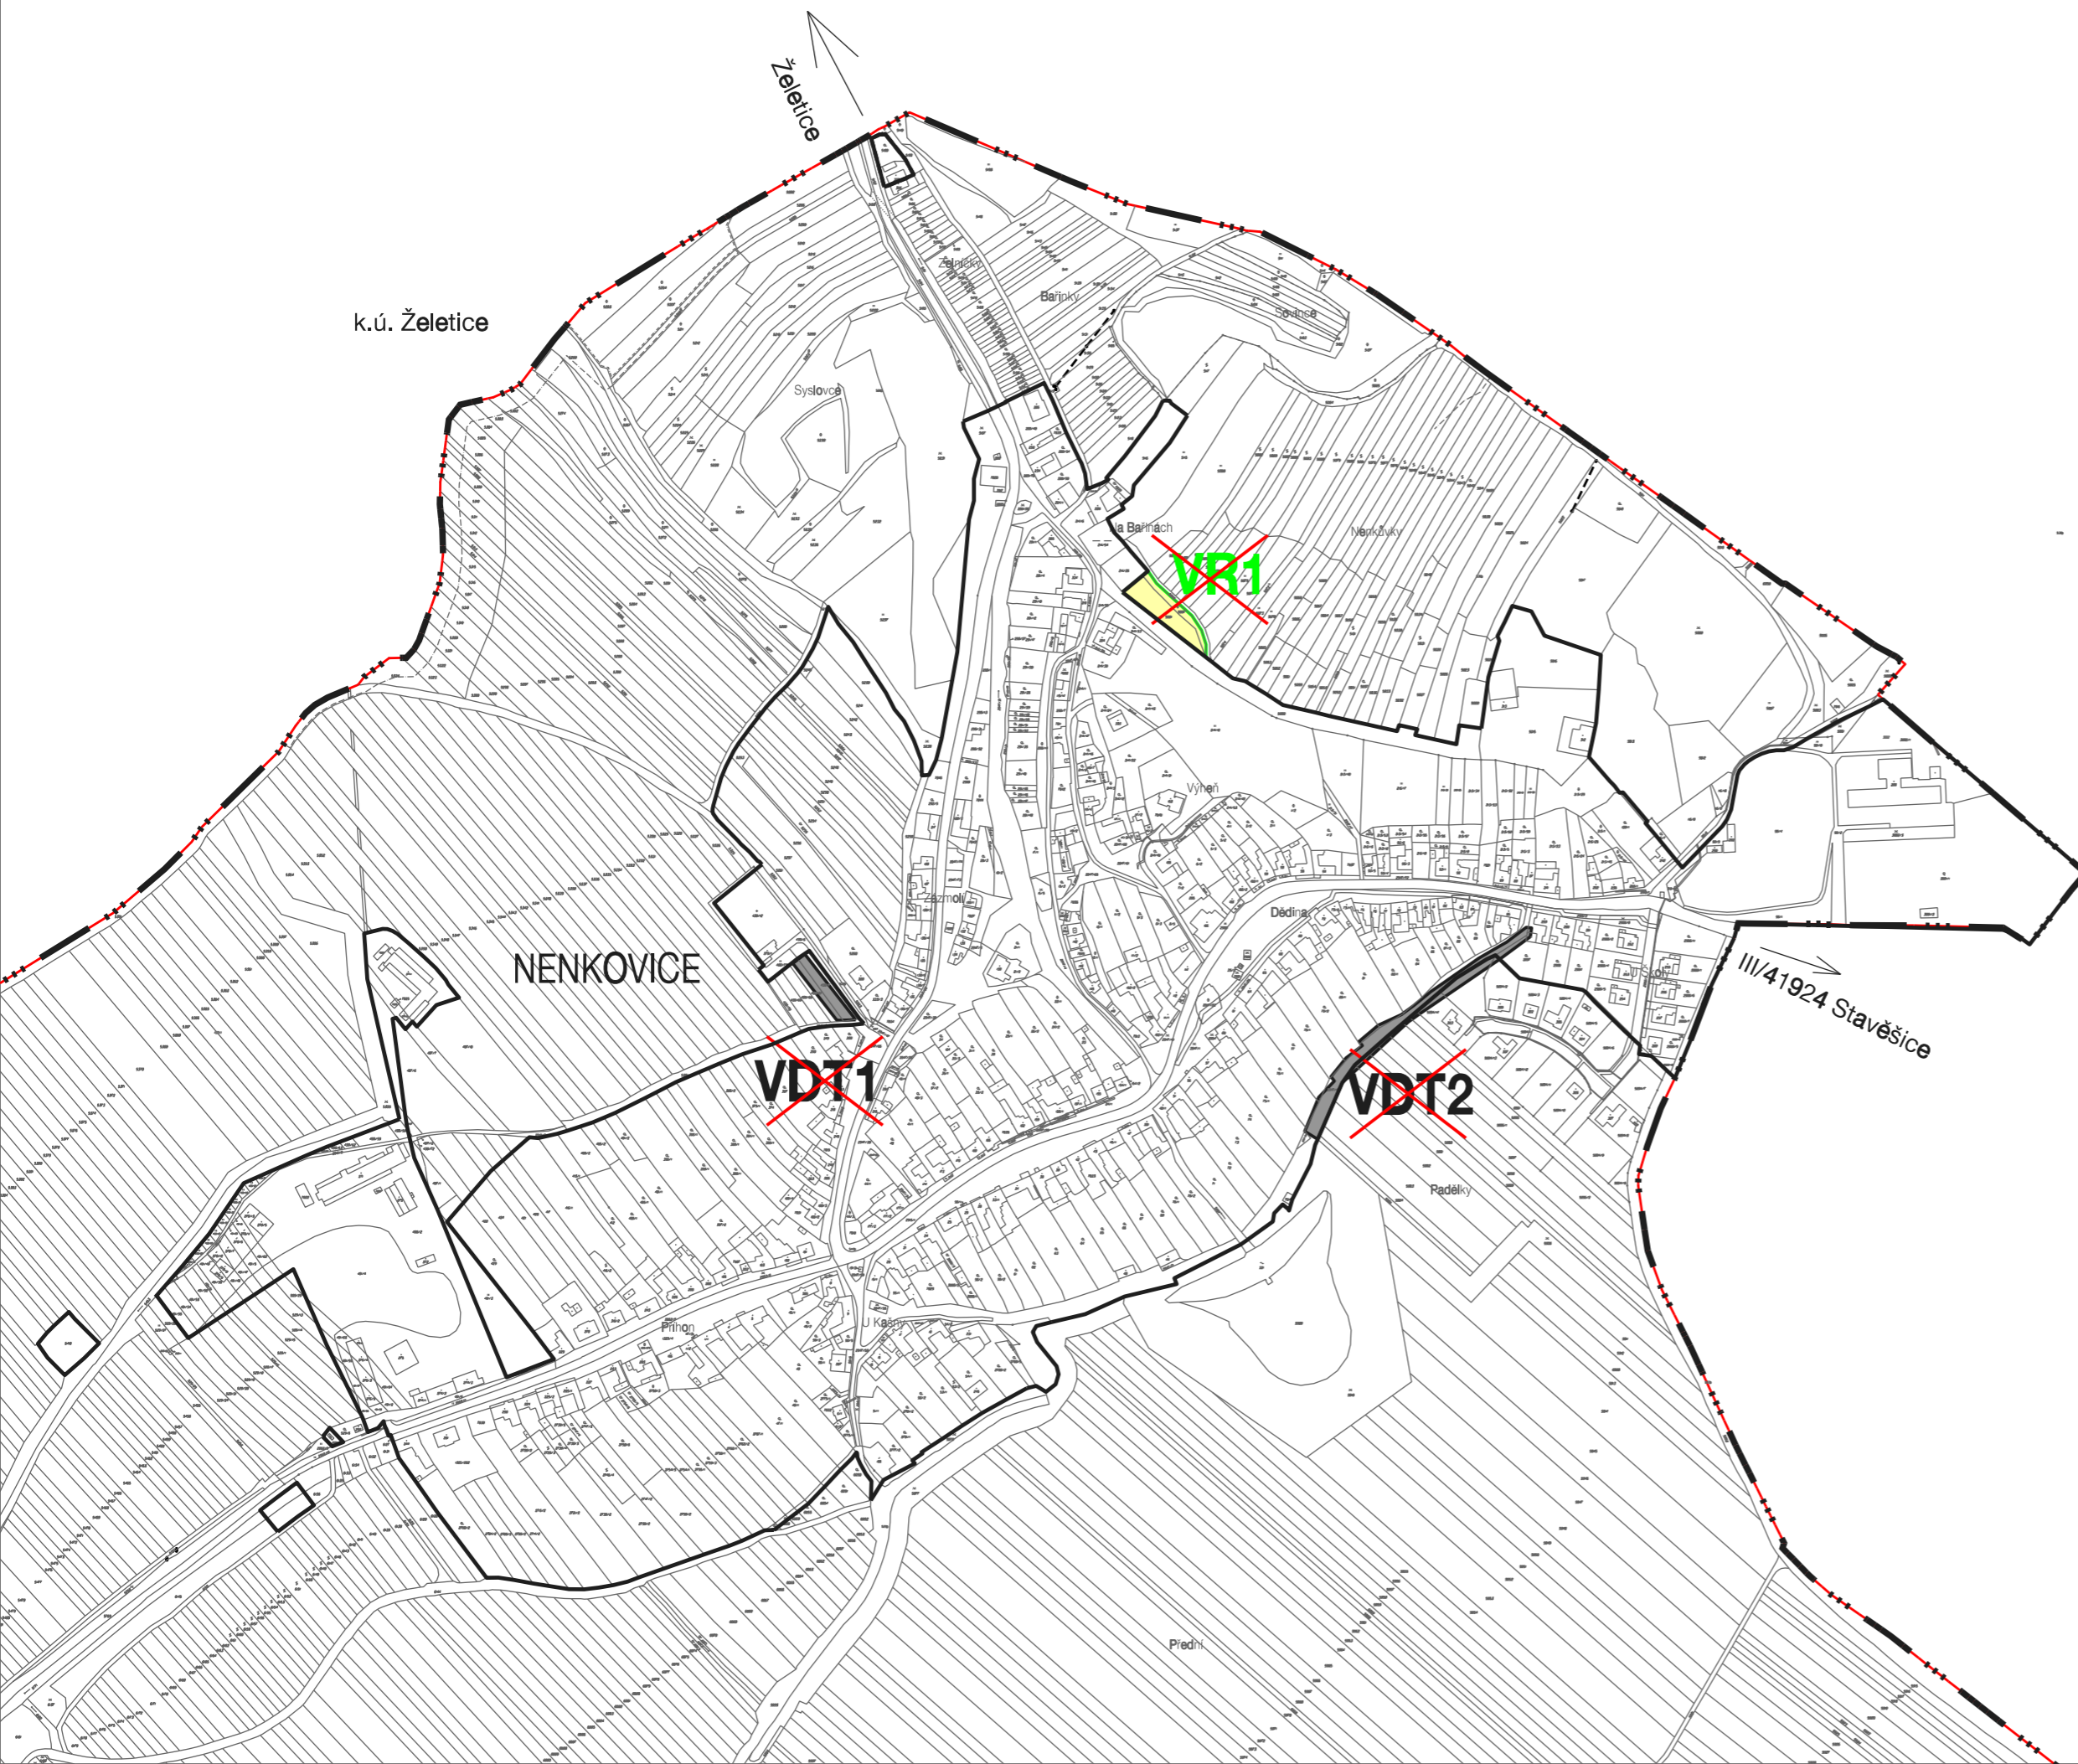

PLOCHY A KORIDORY VEŘEJNĚ PROSPĚŠNÝCH STAVEB S MOŽNOSTÍ VYVLASTNĚNÍ A UPLATNĚNÍ PŘEDKUPNÍHO PRÁVA	
VYBRANÁ VEŘEJNÁ INFRASTRUKTURA	
<b>TK</b>	TECHNICKÁ INFRASTRUKTURA
SEZNAM VEŘEJNĚ PROSPĚŠNÝCH STAVEB	
identifikace	název veřejně prospěšné stavby
<b>TK2</b>	TECHNICKÁ INFRASTRUKTURA koridor pro vysokotlaký plynovod
VYBRANÁ VEŘEJNĚ PROSPĚŠNÁ OPATŘENÍ - RUŠENÉ ZMĚNOU č.1	
<del>VR1</del>	OPATŘENÍ KE ZVÝŠENÍ RETENČNÍCH SCHOPNOSTÍ ÚZEMÍ
identifikace	název veřejně prospěšného opatření
<del>VR1</del>	<del>plochy pro výstavbu nádrže (rybník) v severní části obce</del>
PLOCHY A KORIDORY VEŘEJNĚ PROSPĚŠNÝCH STAVEB POUZE S MOŽNOSTÍ UPLATNĚNÍ PŘEDKUPNÍHO PRÁVA - RUŠENÉ ZMĚNOU č.1	
VYBRANÁ VEŘEJNÁ INFRASTRUKTURA	
<del>VDT</del>	DOPRAVNÍ A TECHNICKÁ INFRASTRUKTURA
identifikace	název veřejně prospěšné stavby
	VEŘEJNÁ PROSTRANSTVÍ (komunikace a inženýrské sítě)
<del>VDT 1</del>	<del>veřejné prostranství u hřbitova, parkoviště pro obce</del>
<del>VDT 2</del>	<del>veřejné prostranství v lokalitě Padělky</del>

Jihomoravský kraj Změna č.1 Územního plánu Nenkovice byla spolufinancována Jihomoravským krajem

### VÝKRES VEŘEJNĚ PROSPĚŠNÝCH STAVEB, OPATŘENÍ A ASANACE

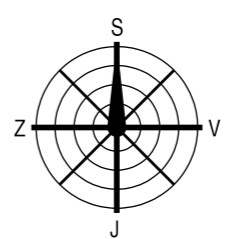

ÚZEMNÍ PLÁN NENKOVICE - ZMĚNA Č. 1 - VÝSLEDNÝ NÁVRH		
EVIDENČNÍ ČÍSLO:	219 - 001 - 845	
ZHOTOVITEL:	URBANISTICKÉ STŘEDISKO BRNO, SPOL. S. R. O.	VÝŘEZ A
PROJEKTANTI:	ING. ARCH. E. NAVRÁTIL, ING. P. VESELÝ, MGR. M. NOVOTNÝ, H. BRYCHTOVÁ	
POŘIZOVATEL:	MĚSTSKÝ ÚŘAD KYJOV	4
MĚŘÍTKO:	1:5 000	
DATUM:	ZÁŘÍ 2020	