


NENKOVICE

ÚZEMNÍ PLÁN - ZMĚNA Č. 2

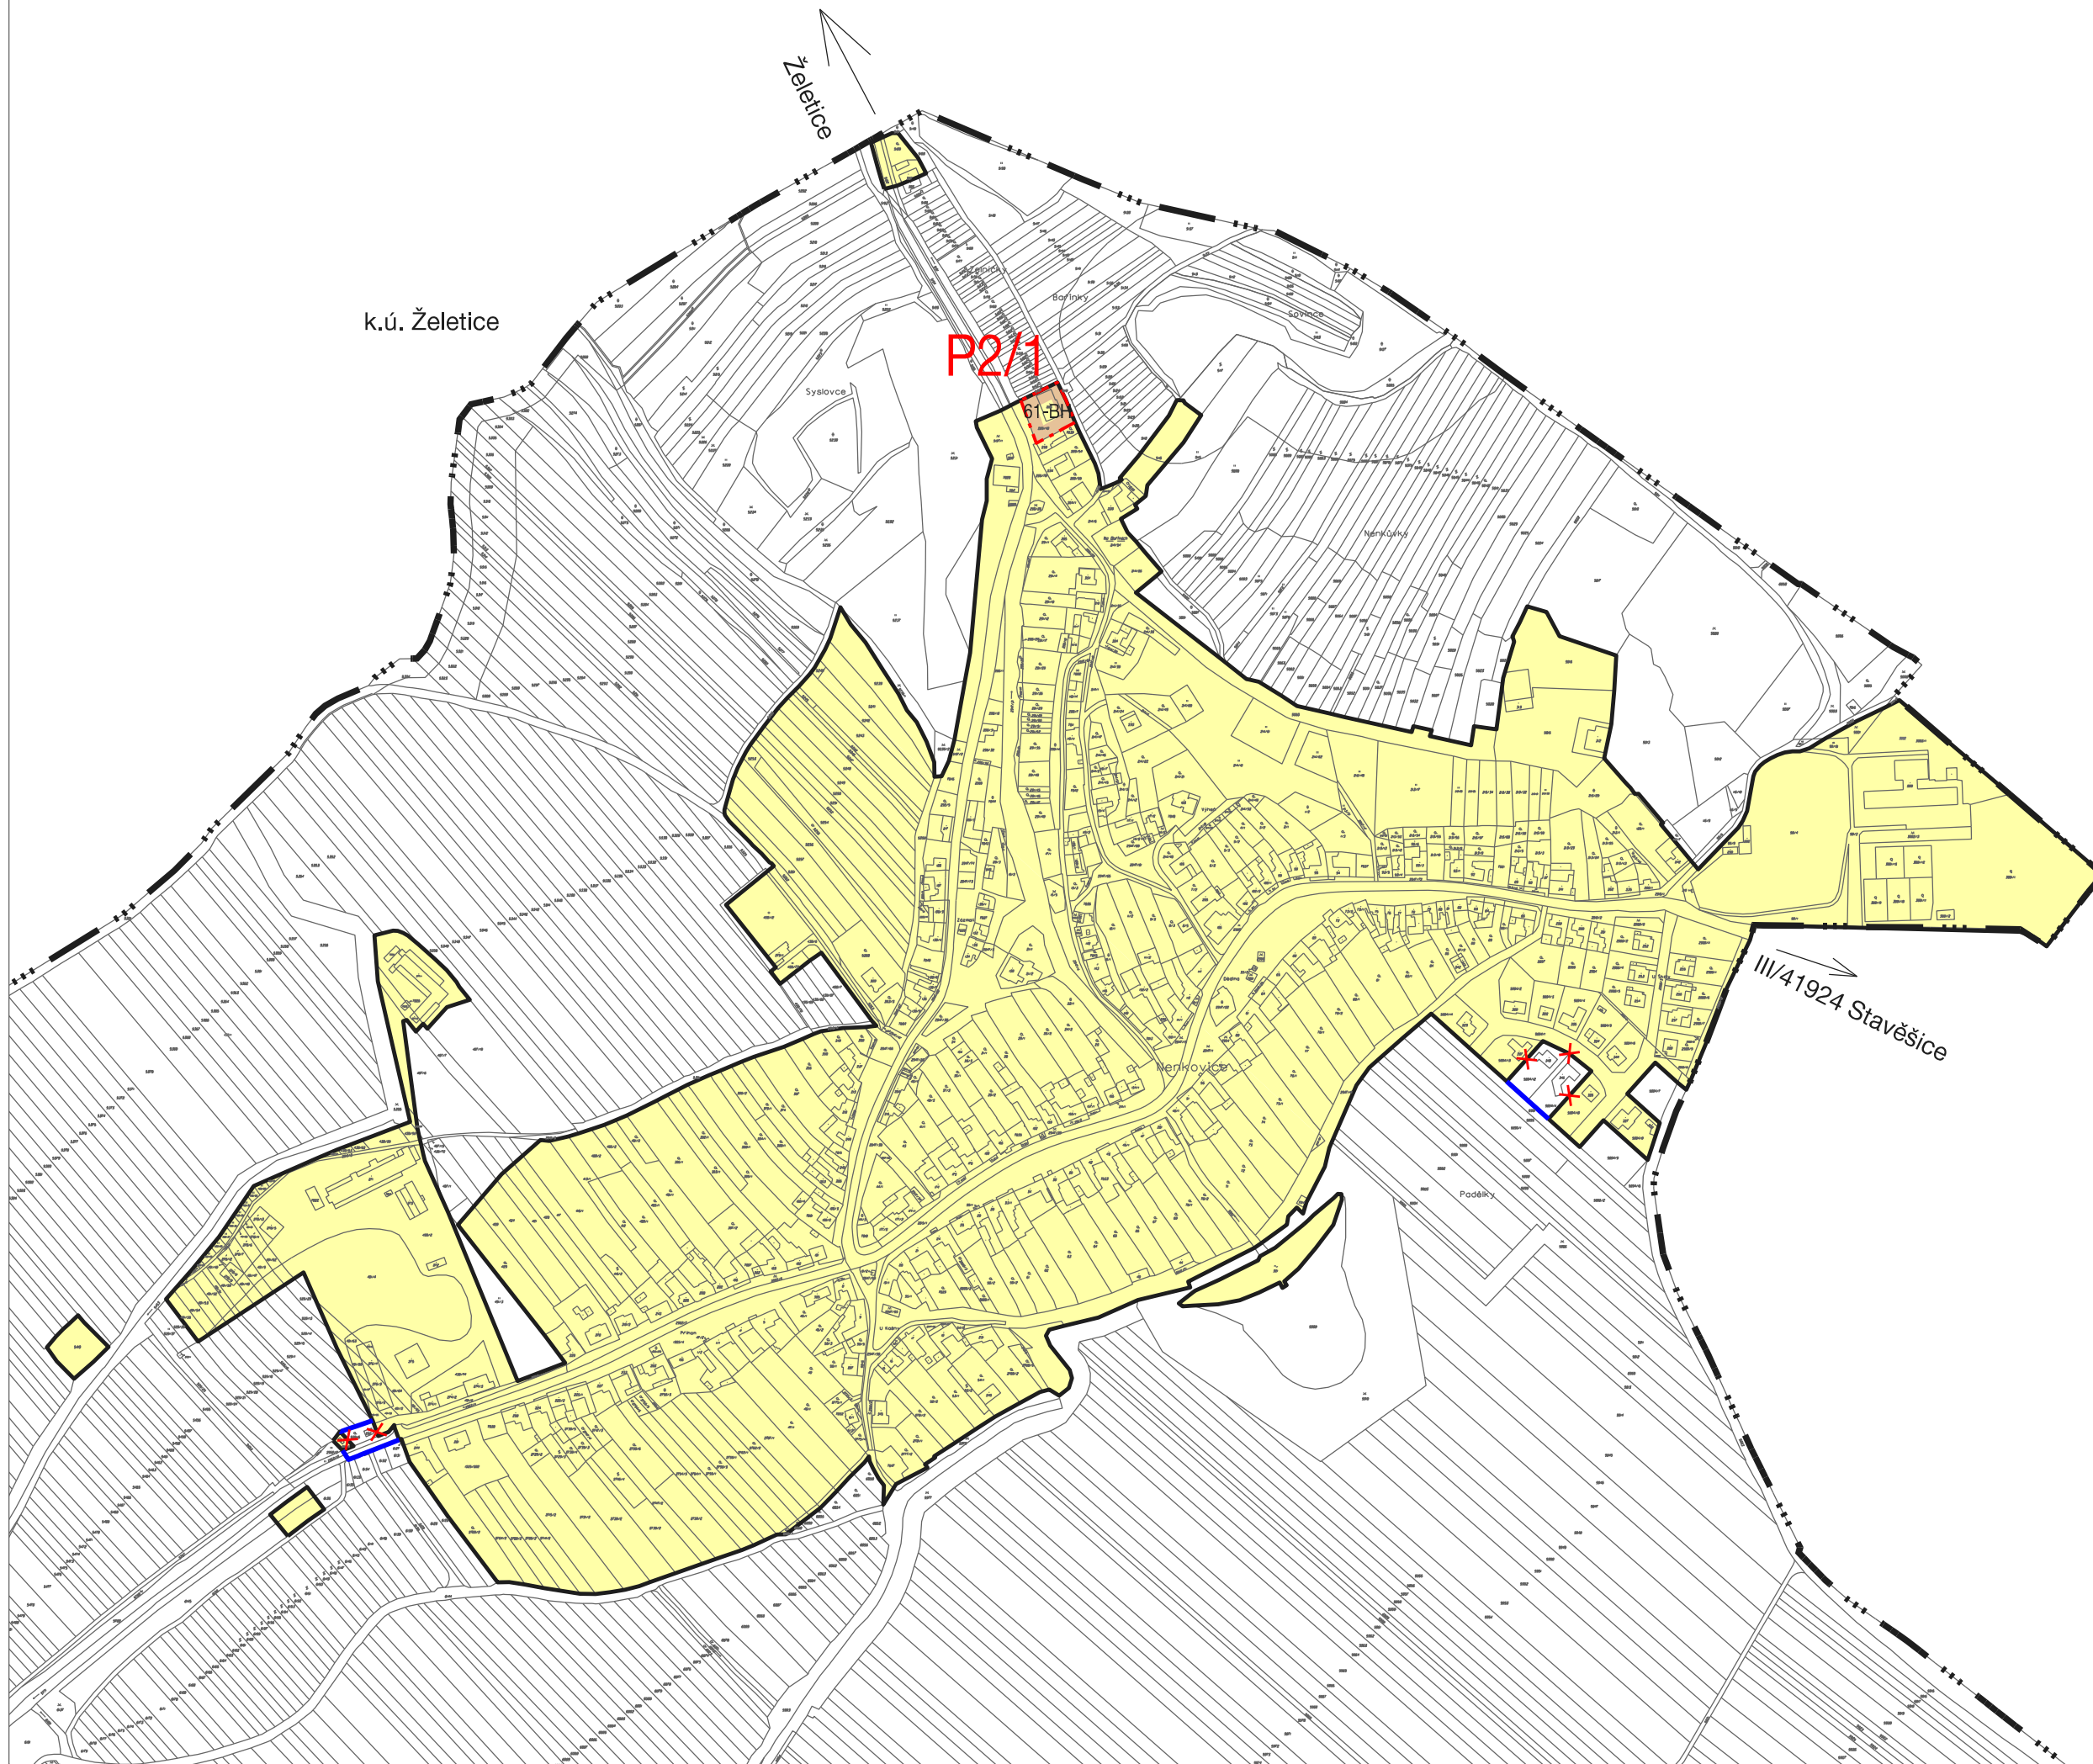

HRANICE, IDENTIFIKACE PLOCH	
	hranice zastavěného území
	hranice zastavěného území rušená změnou č.2
	aktualizace hranice zastavěného území k 31.10.2022
	hranice přestavby
	přestavbové plochy, identifikace dílčí změny
	plochy přestavby
	identifikace ploch

ZÁZNAM O ÚČINNOSTI	
Správní orgán, který změnu č.2 ÚP vydal :	Zastupitelstvo města Nenkovice
Datum nabytí účinnosti změny č.2 územního plánu :	
Pořizovatel :	Městský úřad Kyjov, Odbor životního prostředí a územního plánování, Masarykovo nám.1/38 697 01 Kyjov
Oprávněná úřední osoba pořizovatele Jméno a příjmení :	Ing. Kamila Zálešáková
Podpis :	
Otisk úředního razítka	

VÝKRES ZÁKLADNÍHO ČLENĚNÍ ÚZEMÍ

ÚZEMNÍ PLÁN NENKOVICE - ZMĚNA Č. 2 - VÝSLEDNÝ NÁVRH		
EVIDENČNÍ ČÍSLO :	222 - 001 - 018	
ZHOTOVITEL :	URBANISTICKÉ STŘEDISKO BRNO, SPOL. S. R. O.	
PROJEKTANTI :	ING. ARCH. E. NAVRÁTIL, ING. P. VESELÝ, MGR. M. NOVOTNÝ, MGR. L. BURYŠKOVÁ	
POŘIZOVATEL :	MĚSTSKÝ ÚŘAD KYJOV	
MĚŘÍTKO :	1:5 000	
DATUM :	DUBEN 2023	