



k.ú. Karlín

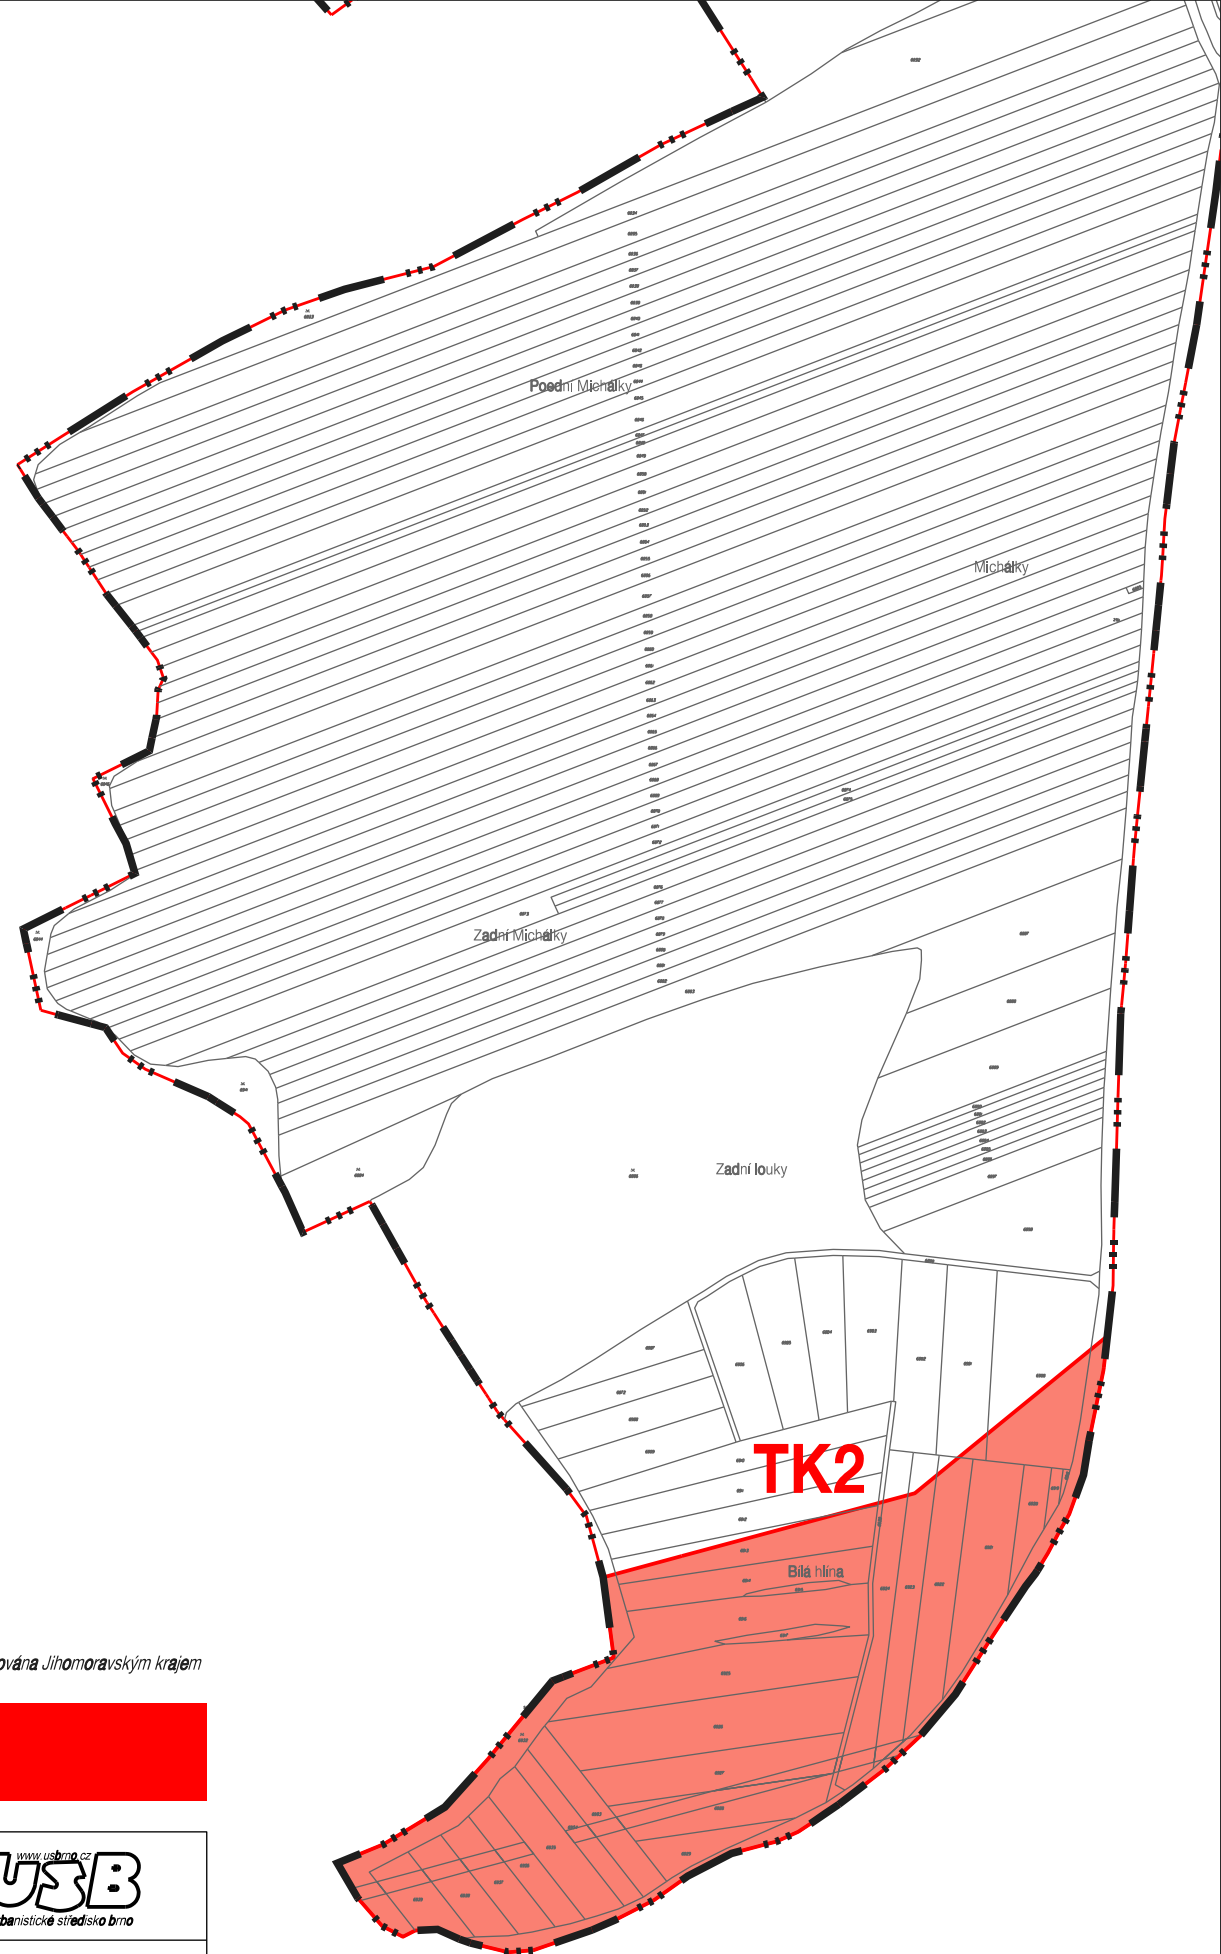

Jihomoravský kraj

Změna č. 1 Územního plánu Nenkovice byla spolufinancována Jihomoravským krajem

## VÝKRES VEŘEJNĚ PROSPĚŠNÝCH STAVEB, OPATŘENÍ A ASANACE

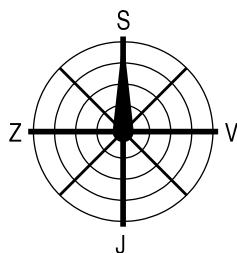

ÚZEMNÍ PLÁN NENKOVICE - ZMĚNA Č. 1 - VÝLEDNÝ NÁVRH		
EVIDENČNÍ ČÍSLO :	219 - 001 - 845	
ZHOTOVITEL :	URBANISTICKÉ STŘEDISKO BRNO, SPOL. S. R. O.	VÝŘEZ B
PROJEKTANTI :	ING. ARCH. E. NAVRÁTIL, ING. P. VESELÝ, MGR. M. NOVOTNÝ, H. BRYCHTOVÁ	
POŘIZOVATEL :	MĚSTSKÝ ÚŘAD KYJOV	4
MĚŘÍTKO :	1 : 5 000	
DATUM :	ZÁŘÍ 2020	