


# ÚZEMNÍ STUDIE KYJOV, TRAKTORKA

# LOKALITA SVATOBORSKÁ (Z86)

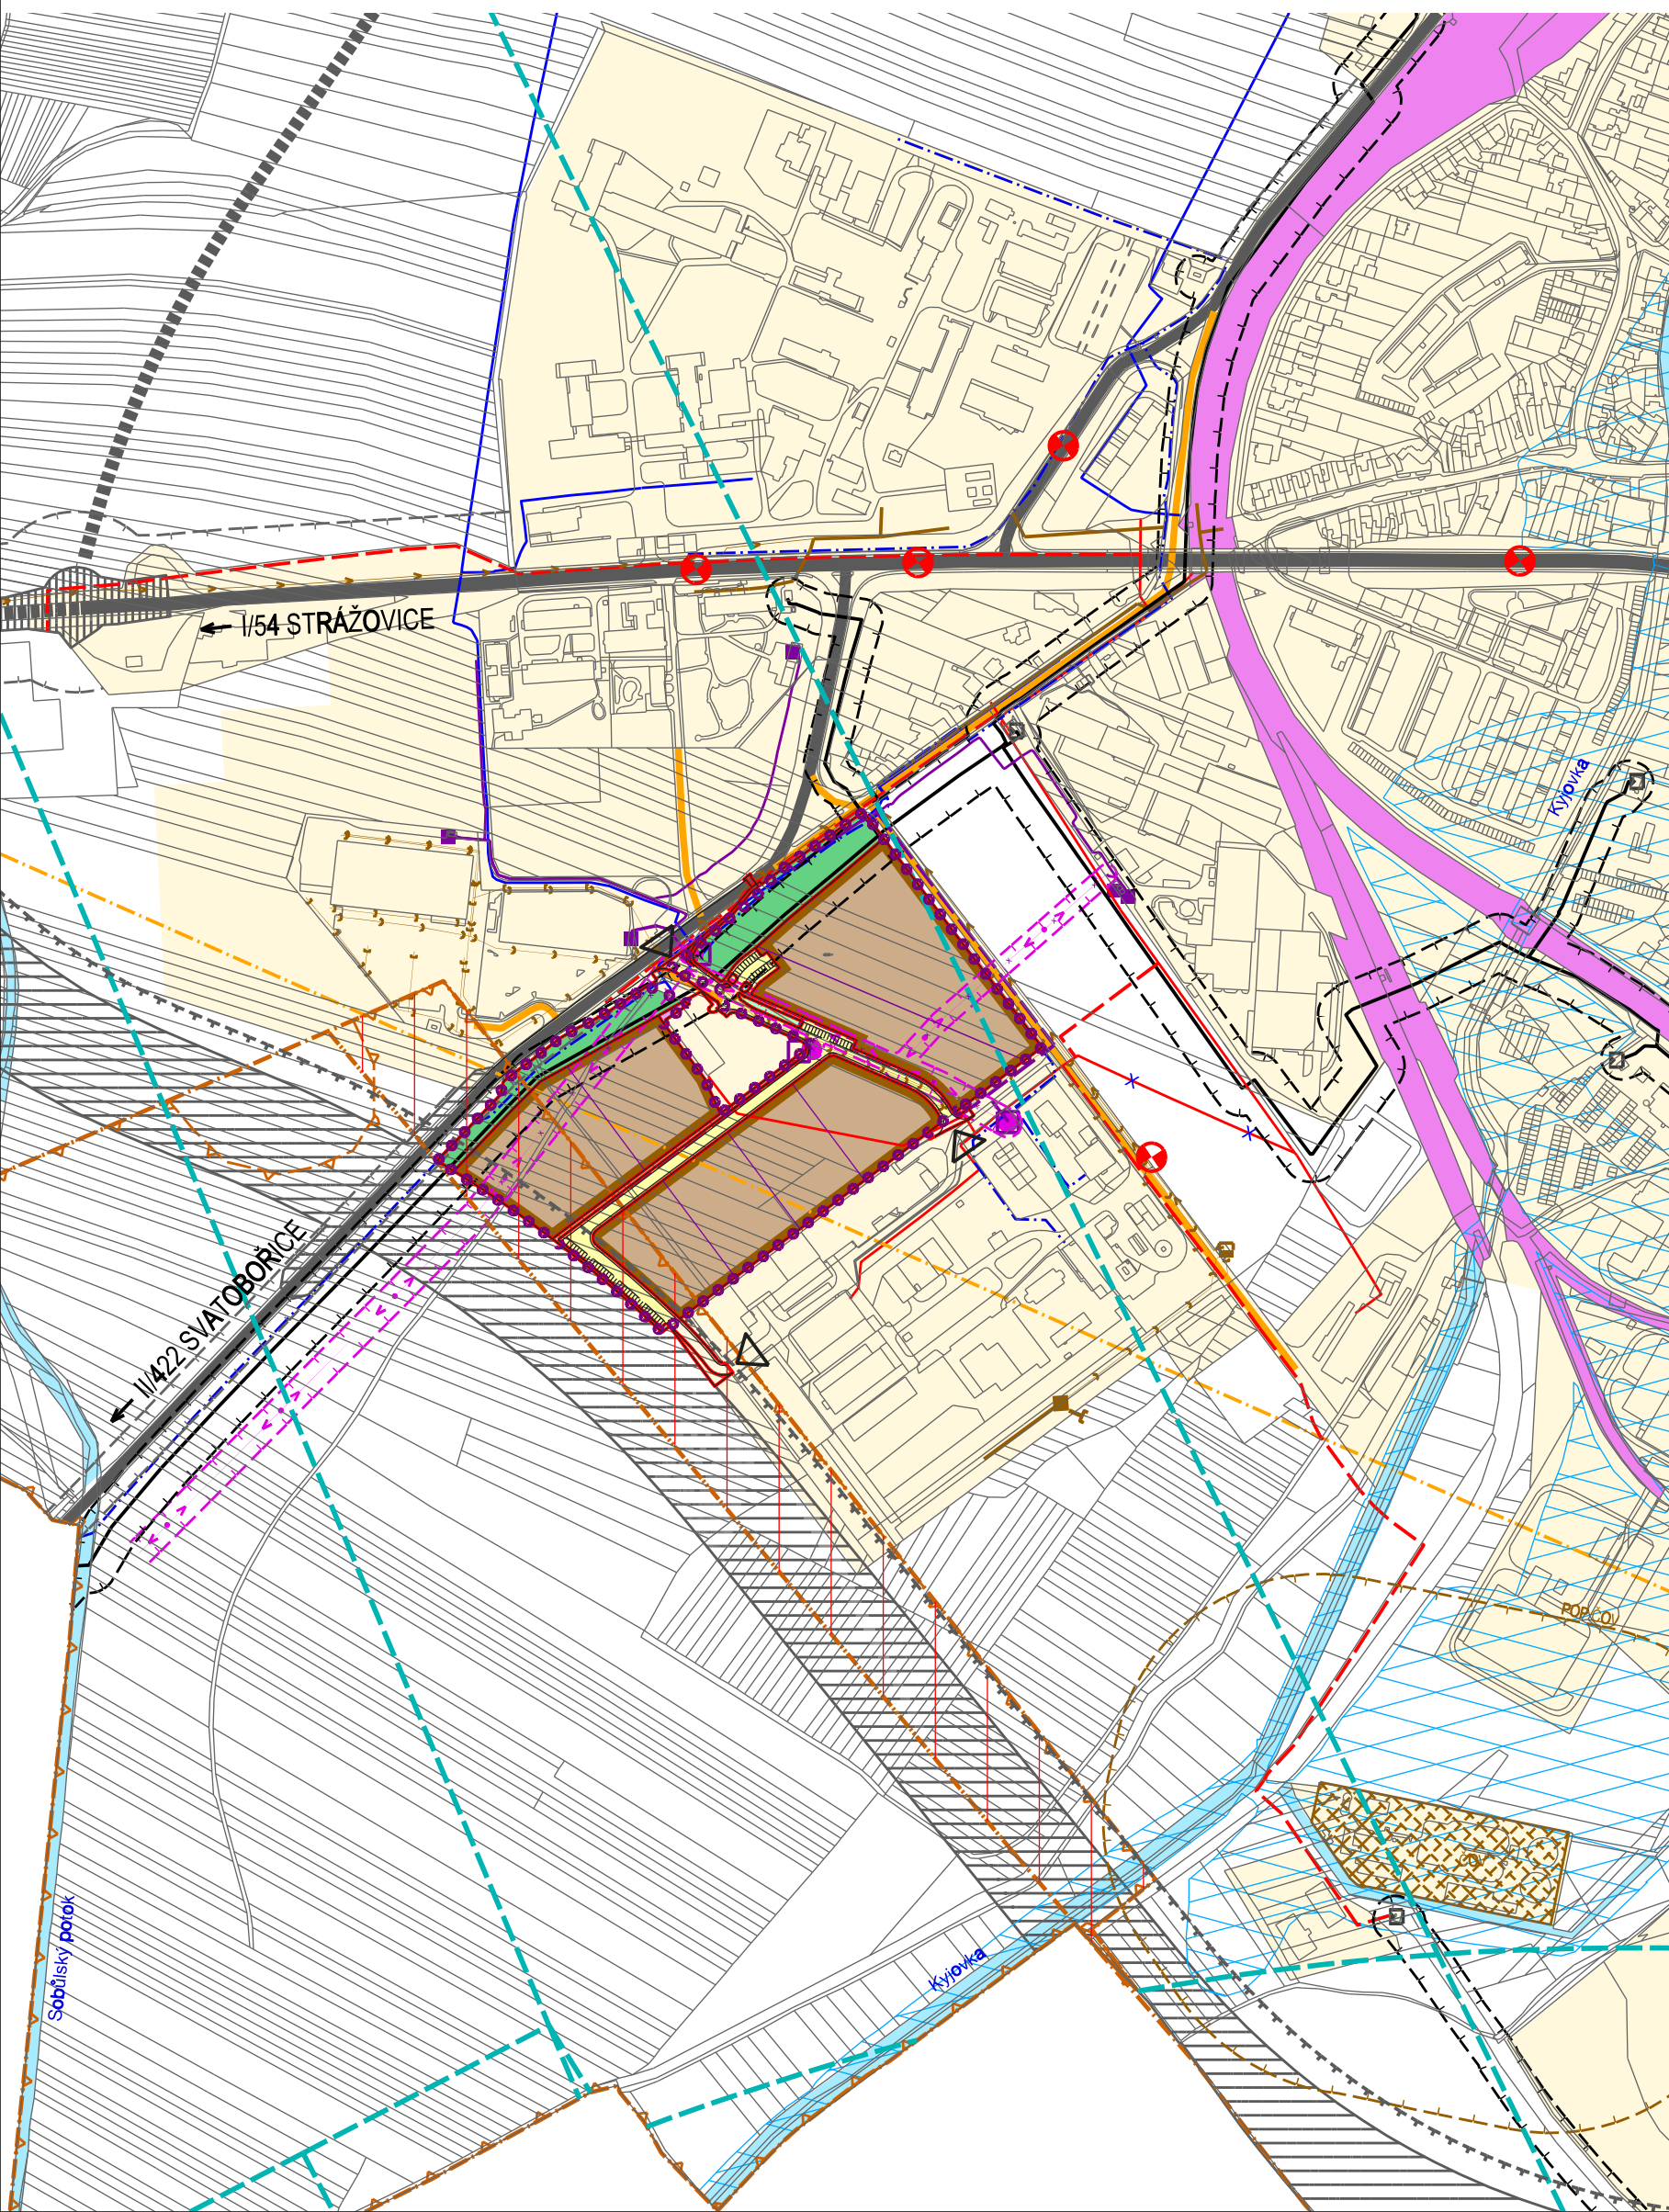

## VÝKRES ŠIRŠÍCH VZTAHŮ



### ÚZEMNÍ STUDIE KYJOV, TRAKTORKA - LOKALITA SVATOBORSKÁ (Z86)

EVIDENČNÍ ČÍSLO :	215 - 001 - 659
ZHOTOVITEL :	URBANISTICKÉ STŘEDISKO BRNO, SPOL. S R. O.
PROJEKTANTI :	ING. ARCH. E. NAVRÁTIL, ING. J. HRNČÍŘ, ING. P. VESELÝ
GRAF. PRÁCE :	ING. S. MATULOVÁ
POŘIZOVATEL :	MĚSTSKÝ ÚŘAD KYJOV
MĚŘÍTKO :	1: 5000
DATUM :	PROSINEC 2015



www.usbrno.cz  
urbanistické středisko brno