


ÚZEMNÍ PLÁN VĚTEŘOV

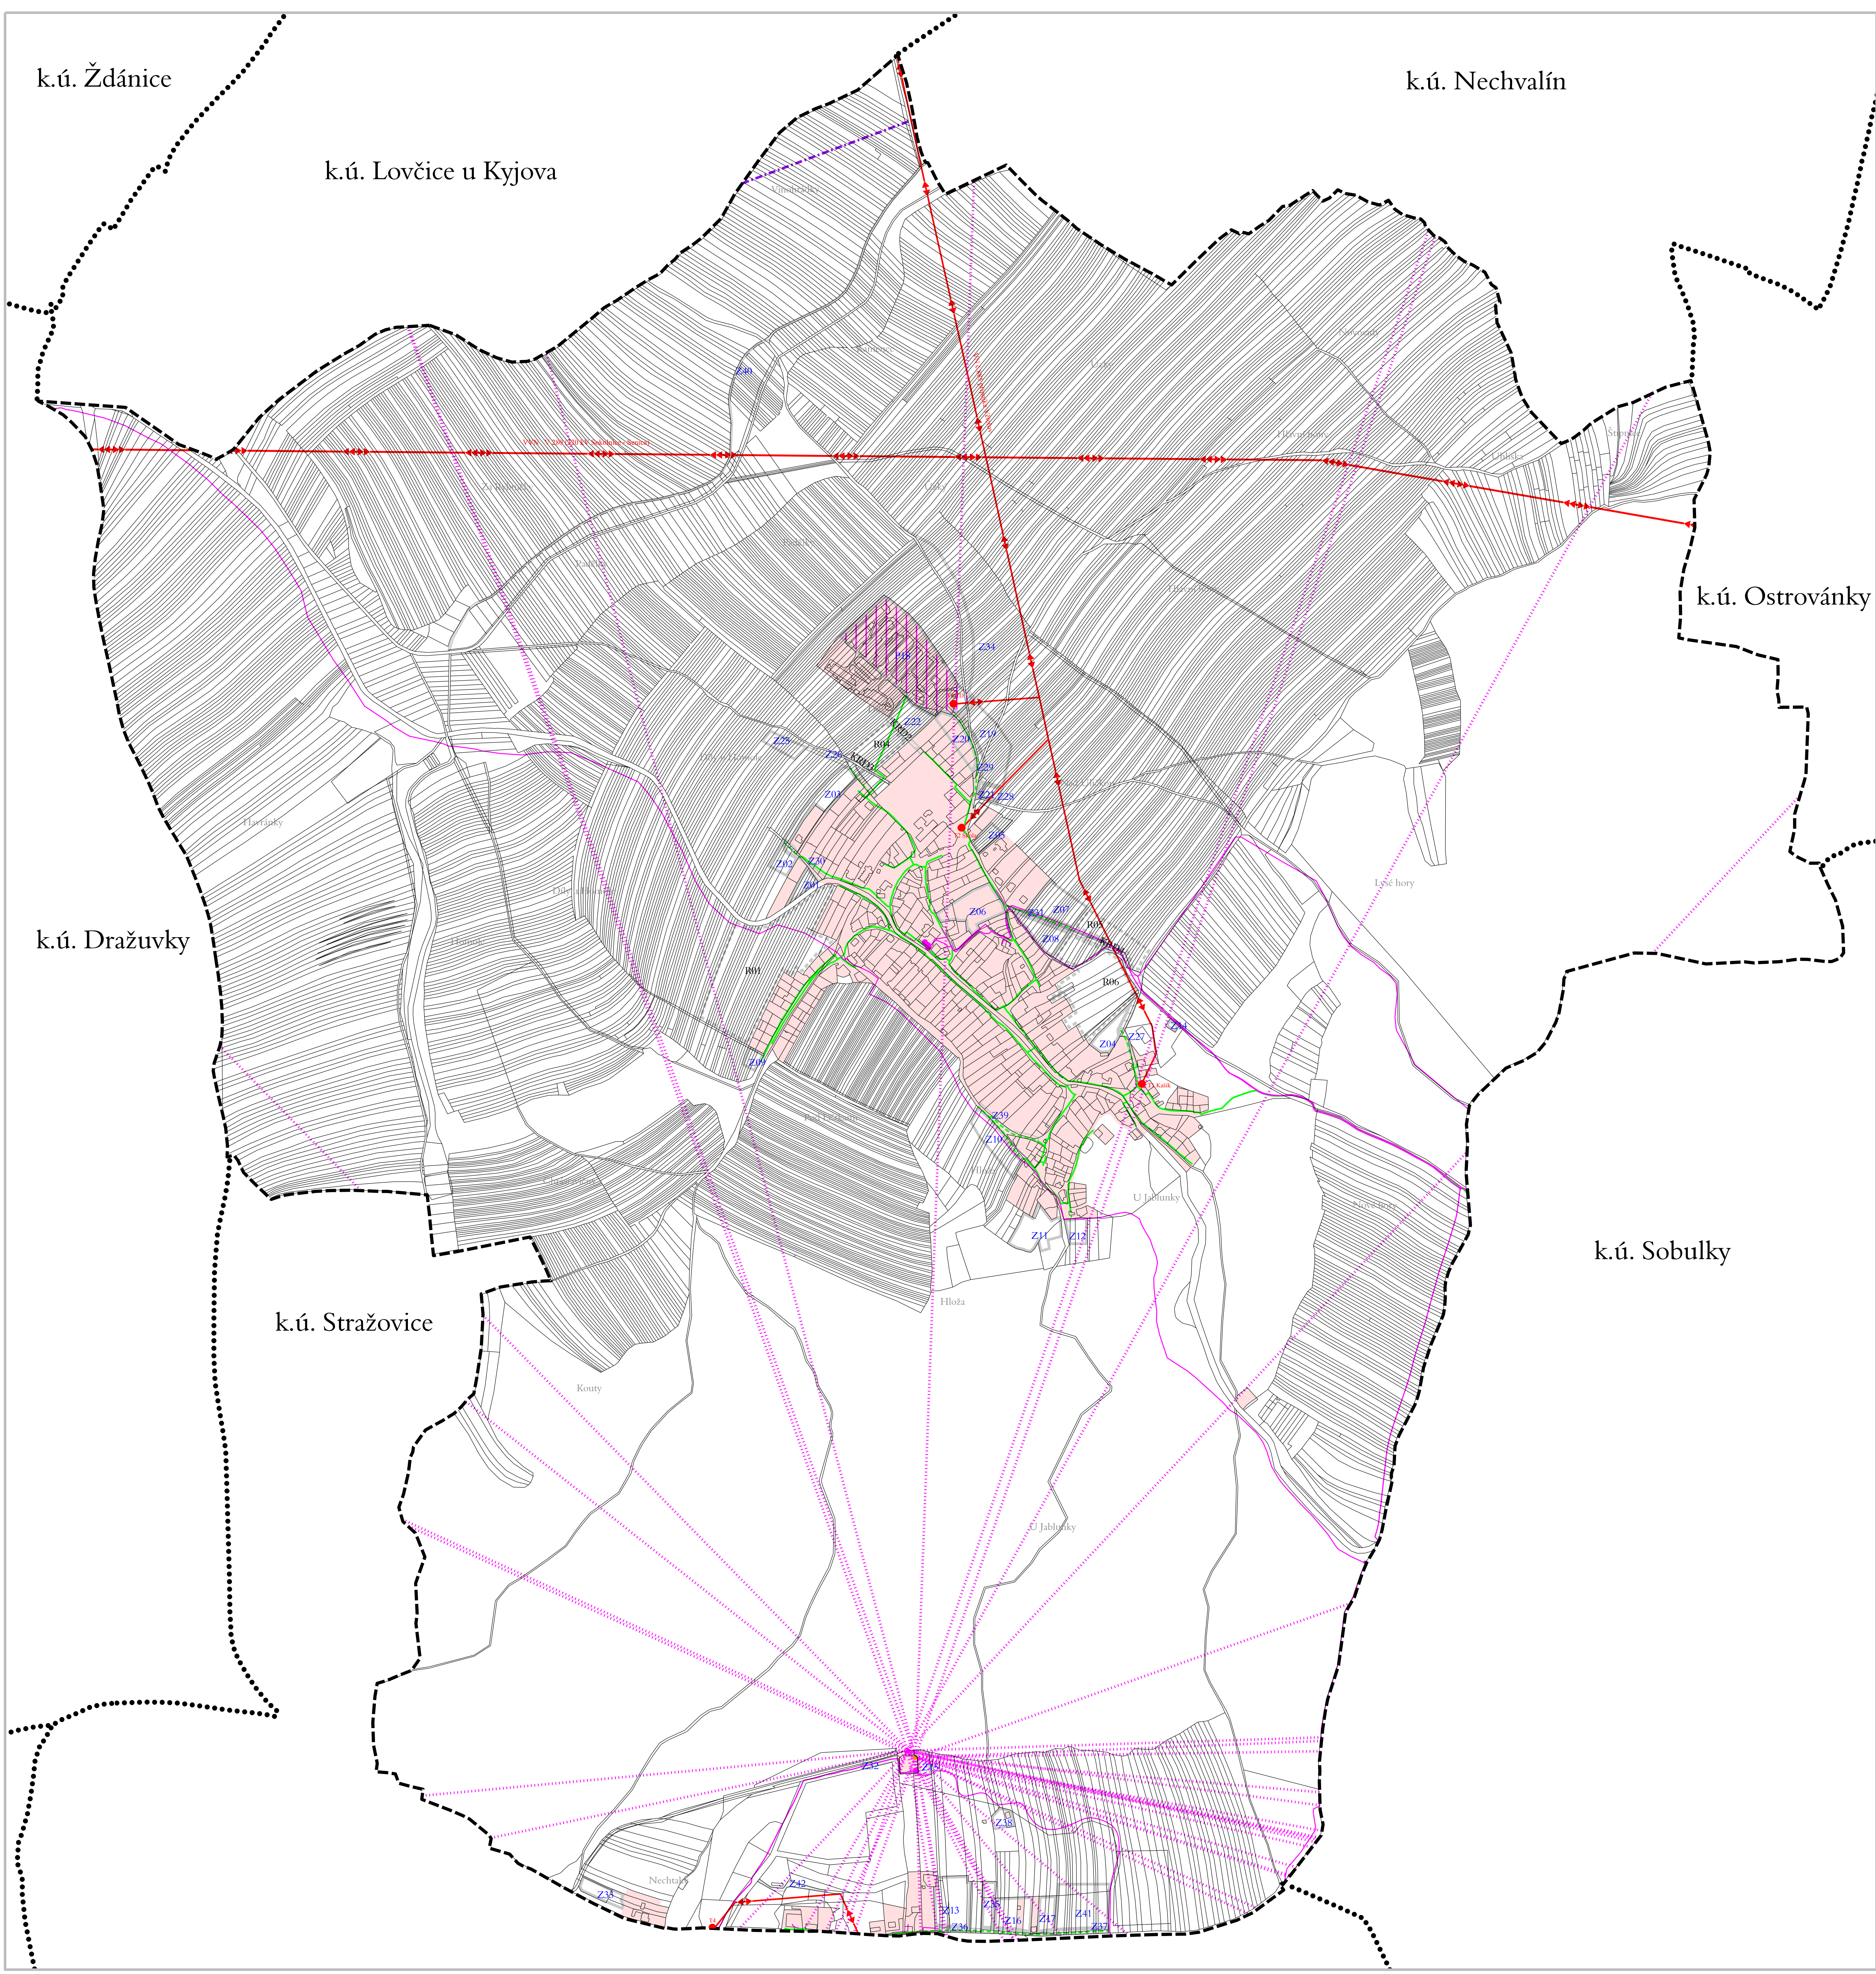

k.ú. Ždánice

k.ú. Nechvalín

k.ú. Lovčice u Kyjova

k.ú. Ostrovánky

k.ú. Dražuvky

k.ú. Sobulky

k.ú. Stražovice

ZÁSOBOVÁNÍ EL. ENERGIÍ

	stav	návrh	el. vedení VVN
	stav	návrh	el. vedení VN
	stav	návrh	trafostanice

ZÁSOBOVÁNÍ PLYNEM

	stav	návrh	plynové vedení STL
--	------	-------	--------------------

VÝZNAMNÉ SÍTĚ

	stav	návrh	významné privátní sítě bez rozlišení (produktovod Čepro)
--	------	-------	--

SDĚLOVACÍ VEDENÍ

	stav	návrh	dálkový kabel
	stav	návrh	sdělovací a datové sítě
	stav	návrh	elektronické komunikační zařízení komunikační sítě (Telefonica)
	stav	návrh	RRR trasy
	stav	návrh	vysílací zařízení (české radiokomunikace BABL)
	stav	návrh	elektronické komunikační zařízení komunikační sítě

ZASTAVĚNÉ ÚZEMÍ

	stav	návrh	zastavěné území dle zákona č. 183/2006 Sb.
--	------	-------	--

KORIDORY A PLOCHY ÚZEMNÍCH REZERV

	stav	návrh	KRD2 koridor územní rezervy pro možné budoucí umístění dopravní infrastruktury - (místní komunikace a tuzajský veřejný prostranství)
	stav	návrh	R01 územní rezerva pro možné budoucí umístění plochy bydlení v rodinných domech

ZASTAVITELNÉ PLOCHY A PLOCHY PŘESTAVBY


	stav	návrh	Z07 zastavitelné plochy, plochy přestavby
	stav	návrh	P23 označení zastavitelných ploch
	stav	návrh	P23 označení ploch přestavby

PODMÍNĚNÍ ROZHODOVÁNÍ O ZMĚNÁCH V ÚZEMÍ

	stav	návrh	plochy a koridory k prověření územní studii
--	------	-------	---

INFORMATIVNÍ ÚDAJE

	stav	návrh	hranice katastrálních území
	stav	návrh	hranice řešeného území (= hranice k.ú. Věteřov)

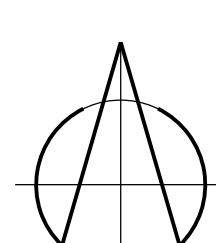

HLAVNÍ VÝKRES - TECHNICKÁ INFRASTRUKTURA - ENERGETIKA A SPOJE 1 : 5.000

Pořizovatel: Městský úřad Kyjov, odbor životního prostředí a územního plánování		
Projektant: AR projekt, s.r.o., Hviezdoslavova 29, 627 00 Brno		
Datum zpracování: 03/2016		I.04
Vedoucí projektant: Ing. arch. Milan Hučík	Vypracovali: Ing. arch. Milan Hučík Ing. Michaela Kolbová	

ZÁZNAM O ÚČINNOSTI ÚZEMNÍHO PLÁNU	
Správní orgán, který územní plán vydal: Zastupitelstvo obce Věteřov	
Datum nabytí účinnosti:	
Pořizovatel: Městský úřad Kyjov, odbor životního prostředí a územního plánování	Ružičko
Jméno a příjmení oprávněné osoby pořizovatele: Ing. Bedřich Kubík	
Funkce: Vedoucí odboru životního prostředí a územního plánování	
Podpis:	