BZENEC

ÚPN MĚSTA

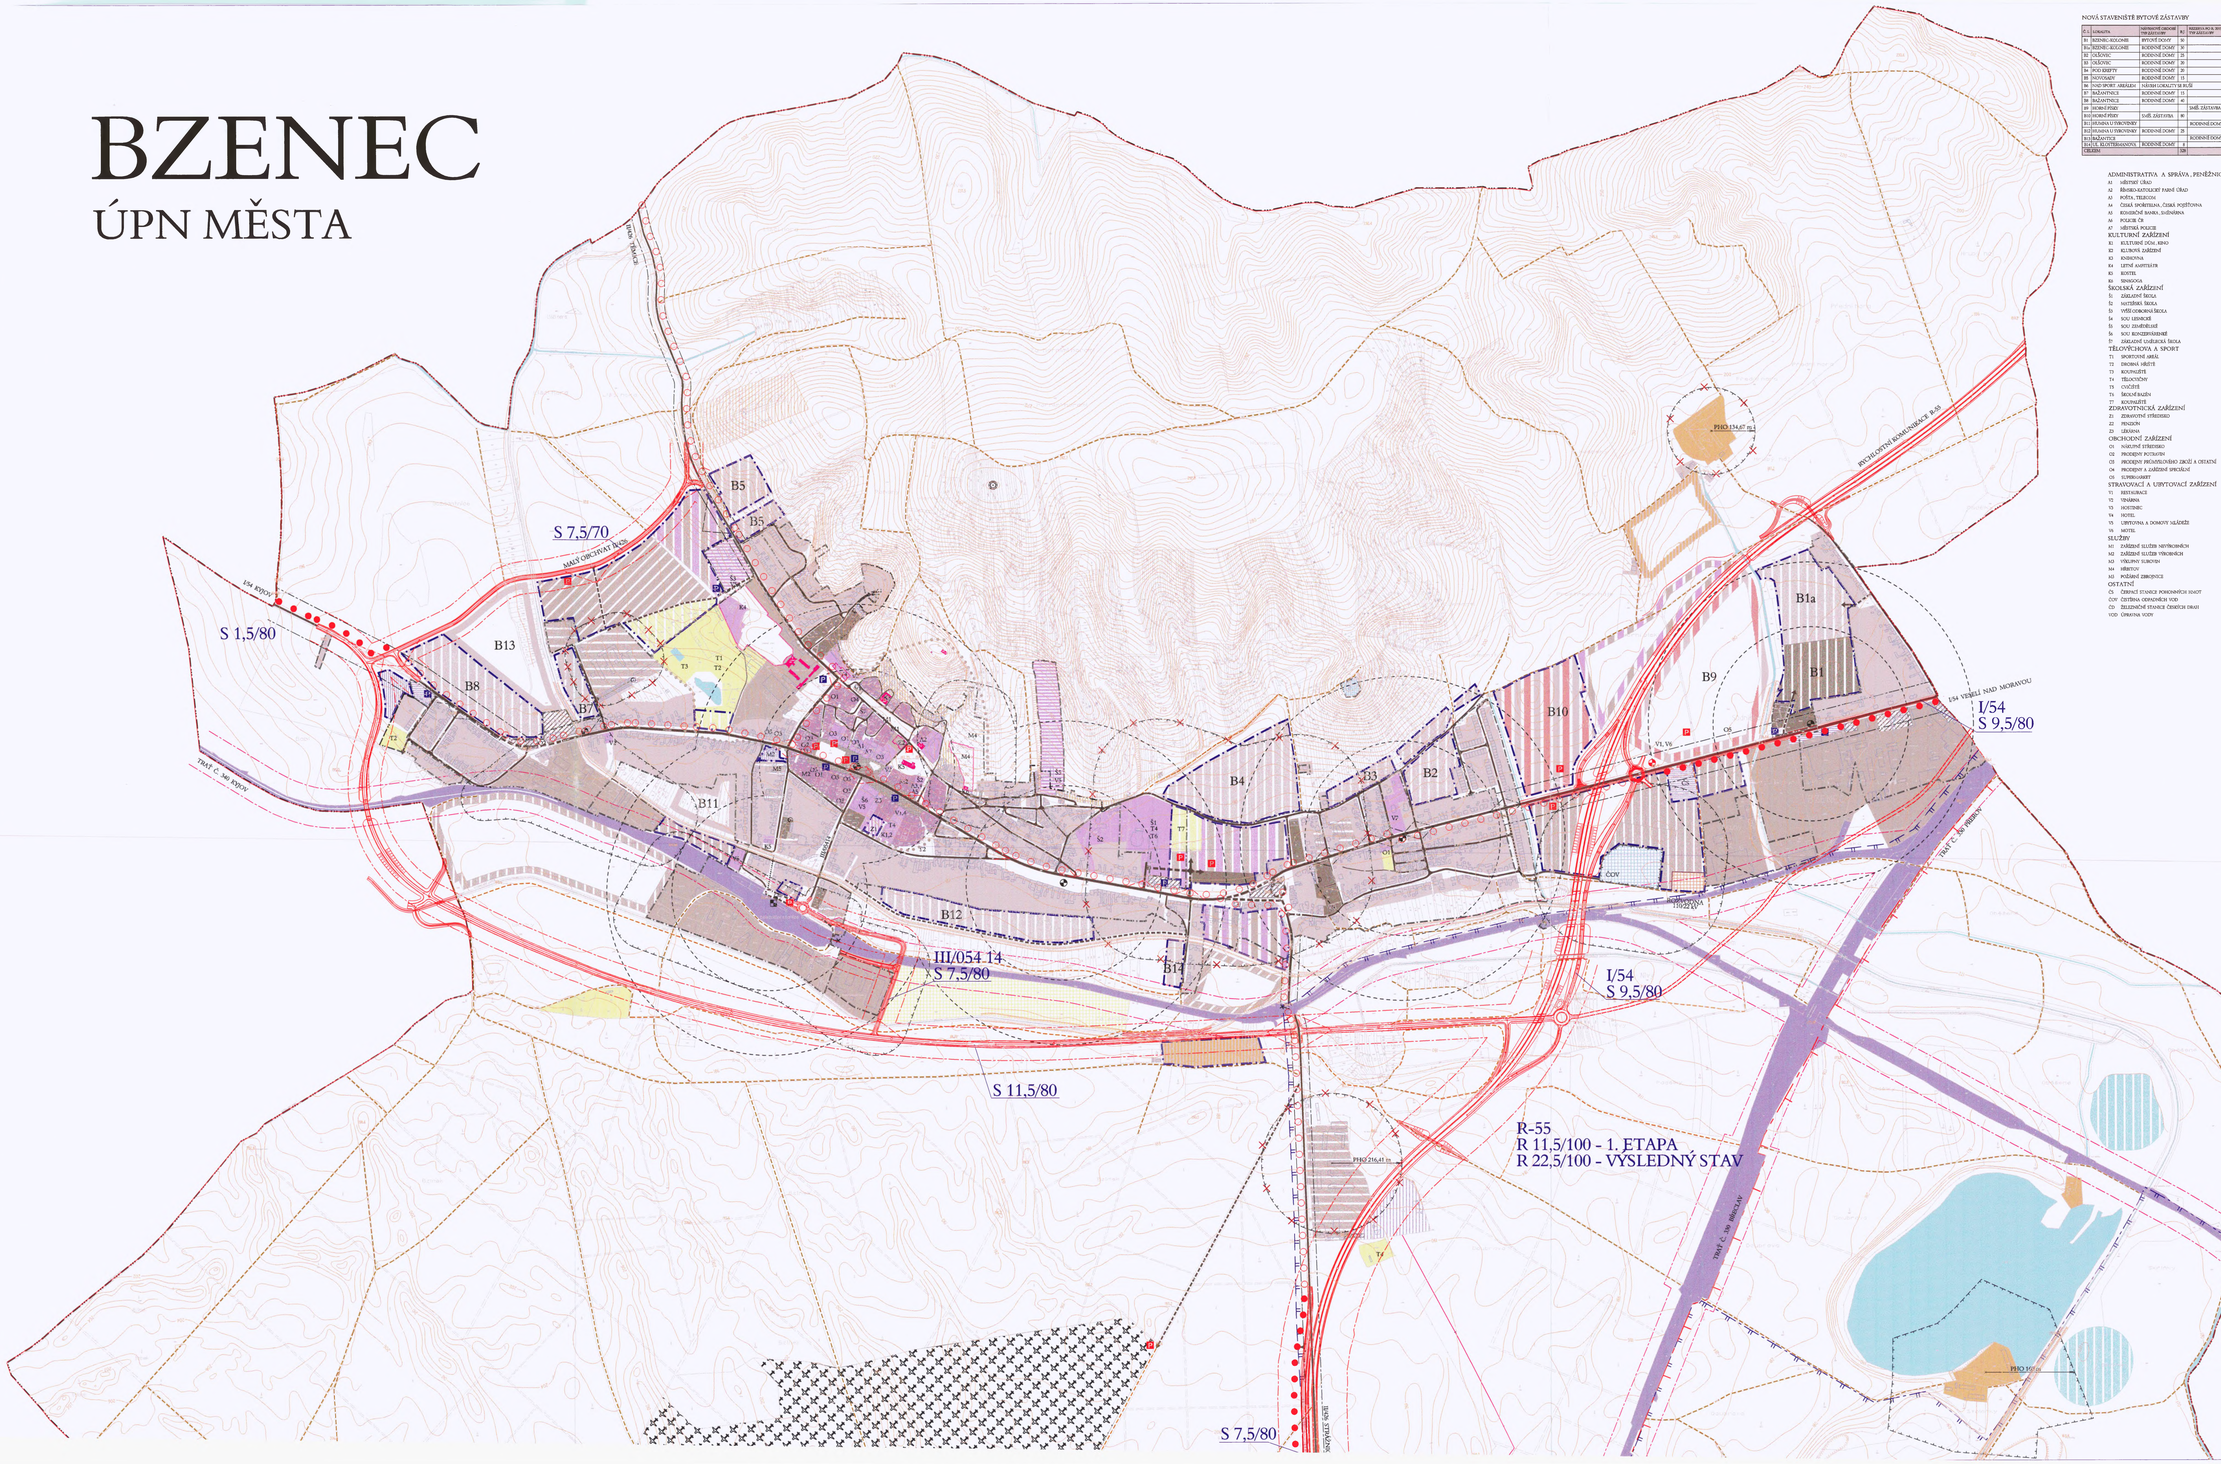

NOVÁ STAVENIŠTĚ BYTOVÉ ZÁSTAVBY

Č.r.	LOKALITA	NÁPŘEDNÉ OBDOBÍ VHL.ÚZEMÍ	Ha	RESERVA PO R. 2015 VHL.ÚZEMÍ	Ha
B1	BZENEC - KOLONIE	BYTOVÉ DOMY	10		
B1a	BZENEC - KOLONIE	RODINNÉ DOMY	10		
B2	TAŠOVIC	RODINNÉ DOMY	25		
B3	TAŠOVIC	RODINNÉ DOMY	20		
B4	POD SKRÝPY	RODINNÉ DOMY	20		
B8	NOVOSADY	RODINNÉ DOMY	15		
B6	TAJO SPORT AREÁL	VÁŠEŇ GOLAZ(TY SE ROŠÍ			
B7	BAŽANTNICE	RODINNÉ DOMY	11		
B8	BAŽANTNICE	RODINNÉ DOMY	41		
B9	DOBRÁ PŘÍEZ			SMÍŠ. ZÁSTAVBA	40
B10	DOBRÁ PŘÍEZ	SMÍŠ. ZÁSTAVBA	40		
B11	HRADBA U TŘÍNOVNÍKY			RODINNÉ DOMY	25
B12	HRADBA U TŘÍNOVNÍKY	RODINNÉ DOMY	25		
B13	BAŽANTNICE			RODINNÉ DOMY	40
B14	U KŘÍŽE KLÁŠTERNÁ DVÚ	RODINNÉ DOMY	4		
CELKEM			320		105

ADMINISTRATIVA A SPRÁVA , PENĚŽNICTVÍ
A1 OBŘADNÍ ÚŘAD
A2 ŘÍMSKO-KATOLICKÝ FARNÍ ÚŘAD
A3 POŠTA, TELECOM
A4 ČESKÁ SPOŘITELNA, ČESKÁ POŠŤOVNA
A5 KOMUNÁLNÍ BANKA, SMÍŠENÁ
A6 POLICIE ČR
A7 OBŘADNÍ POLICIE
KULTURNÍ ZAŘÍZENÍ
K1 KULTURNÍ DŮM, KINO
K2 KLUBOVÉ ZAŘÍZENÍ
K3 KNIHOVNA
K4 LETNÍ AMFITEATR
K5 HOTEL
K6 SINAGOGA
ŠKOLSKÁ ZAŘÍZENÍ
S1 ZÁKLADNÍ ŠKOLA
S2 MATEŘSKÁ ŠKOLA
S3 VYŠŠÍ ODBORNÁ ŠKOLA
S4 SOU LESNICKÉ
S5 SOU ZEMĚDĚLSKÉ
S6 SOU KONZERVÁRNÍ
S7 ZÁKLADNÍ UMĚLECKÁ ŠKOLA
TĚLOVÝCHOVA A SPORT
T1 SPORTOVNÍ AREÁL
T2 DROBNÁ HŘIŠTĚ
T3 KOUPALIŠTĚ
T4 TĚLOCVIČNY
T5 CVIČIŠTĚ
T6 BRÁNĚ/RAŽÍN
T7 KOUPALIŠTĚ
ZDRAVOTNICKÁ ZAŘÍZENÍ
Z1 ZDRAVOTNÍ STŘEDISKO
Z2 PENZION
Z3 LÉKÁRNA
OBCHODNÍ ZAŘÍZENÍ
O1 NAKUPNÍ STŘEDISKO
O2 PRODEJNY POTRAVIN
O3 PRODEJNY PROMĚNLIVÉHO ZBOŽÍ A OSTATNÍ
O4 PRODEJNY A ZAŘÍZENÍ SPECIÁLNÍ
O5 SUPERMARKET
STRAVOVACÍ A UBYTOVACÍ ZAŘÍZENÍ
V1 RESTAURACE
V2 VINÁRNA
V3 HOSTINEC
V4 HOTEL
V5 UBYTOVNA A DOMOVY MLÁDEŽE
V6 MOTEL
SLUŽBY
S1 ZAŘÍZENÍ SLUŽEB MVČRNÍCH
S2 ZAŘÍZENÍ SLUŽEB VÝROBNÍCH
S3 VÝKLOPNÝ TLAČITKO
S4 HŘBITOV
S5 POŽÁRNÍ ZBROJNICE
OSTATNÍ
Ú1 ČERPACÍ STANICE POHONNÝCH HMOT
ČOV ČISTÍRNA ODPADNÍCH VOD
ČŽ1 ŽELEZNIČNÍ STANICE ČESKÝCH DRAH
VOD ČERPÁNÍ VODY

STAV NÁVRH VÝHLED

HRANICE ŘEŠENÉHO ÚZEMÍ = KATASTRÁLNÍ HRANICE
HRANICE INTRAVILÁNU K 1. 9. 1966
HRANICE SOUČASNĚ ZASTAVĚNÉHO ÚZEMÍ K 1. 11. 1995
SILNICE I. TŘÍDY - RYCHLOSTNÍ KOMUNIKACE
TRASA D-O-L
OCHRANNÉ PÁSMO TRASY D-O-L
SILNICE II. A III. TŘÍDY
HLAVNÍ MĚSTSKÁ KOMUNIKACE
OSTATNÍ MĚSTSKÁ KOMUNIKACE
ÚČELOVÉ KOMUNIKACE (ZEMĚ A LESNÍ)
OCHRANNÉ PÁSMO PŘÍRODNÍ PAMÁTKY (SE ZÁK. 114/92 Sb.
PLOCHY ŽELEZNIC
GARÁŽE, PARKOVIŠTĚ
HRANICE HISTORICKÉHO JÁDRA
PAMÁTKOVĚ CHRÁNĚNÉ OBJEKTY A AREÁLY
PÁSMA HYGIENICKÉ OCHRANY
HRANICE DOPRAVNÍCH PROTOKOL
HRANICE TŘÍDY TŘÍNOPOŘÍDÍ
PODDOLOVANÉ ÚZEMÍ
VODNÍ TOKY A PLOCHY
MOČÁL
PHO II. STUPNĚ VNĚJŠÍ
PHO II. STUPNĚ VNITŘNÍ
PHO I. STUPNĚ
HRANICE CHOPAV KVARTÉRU ŘEKY MORAVY
VODOHOSPODÁŘSKÁ ZAŘÍZENÍ
POVRCHOVÝ ODVODŇOVACÍ PŘÍKOP
ZÁKLADNOVÁ STANICE GSM
ZASTÁVKY ČSAD
ZASTÁVKY ČSD
CROSSROVÉ PŘEJEZDY ČD
ÚZEMÍ VYMEZENÉ PRO OBCHODNÍ LETIŠTĚ
HRANICE PŘÍRODNÍHO PARKU STRÁŽNICKÉ POMORAVÍ
PŘÍRODNÍ PAMÁTKA OSTRAVÍ BŘEHY
OCHRANNÉ PÁSMO PŘÍRODNÍ PAMÁTKY VÁTÉ PÍSKY
SMÍŠENÁ ZÁSTAVBA - OBČ.VYB. + SLUŽBY
OBYTNÁ ZÁSTAVBA - RODINNÉ DOMY - NÍZKOPODLAŽNÍ
OBYTNÁ ZÁSTAVBA - BYTOVÉ DOMY - DO 4 PODLAŽÍ
MĚSTSKÁ ZÁSTAVBA - SMÍŠENÁ FUNKCE (BYDLENÍ, OBČANSKÉ VYBAVENÍ)
MALÉ ZEMĚDĚLSKÉ RODINNÉ FARMY
OBČANSKÉ VYBAVENOST - ZÁKLADNÍ
OBČANSKÁ VYBAVENOST - VYŠŠÍ
PRŮMYSL, SKLADY
DROBNÁ VÝROBA, VÝROBNÍ SLUŽBY
ZEM. VÝROBA, LESNICTVÍ
VINNÉ SKLIPY
SPORTOVNÍ A REKREAČNÍ AREÁLY
PLOCHY VEŘEJNÝCH PROSTRANSTVÍ
PLOCHY ASANACE
REKULTIVOVANÉ ÚZEMÍ PO TĚŽBĚ
PLOCHY SILNIČNÍ DOPRAVY
PLOCHY TECH. VYBAVENOSTI
OBEZNÍ KŘIŽOVATKA
DROBNÁ ZEMĚDĚLSKÁ VÝROBA - VÝROBA SENÍNEK
CYKLISTICKÁ TRASA
CYKLISTICKÁ STEZKA
HRANICE ZASTAVITELNÉHO ÚZEMÍ
OCHRANNÉ PÁSMA SILNIC A ŽELEZNIC
DOCHÁZKOVÉ VZDÁLENOSTI, ZASTÁVKY HROMADNÉ DOPRAVY

Hlavní projektant: Ing.arch. Čajanek - Hájková	Vedoucí proj. specialista - elektro: V. Hoffman	s-projekt plzeň a.s. projektová a inženýrská firma Husova 14, 306 32 Plzeň tel.: 378 038 111, fax: 377 223 884 e-mail: info@s-projekt.cz
Vedoucí proj. specialista - dopravy: Ing. Ajzner	Výpočetně: Ing. arch. Čajanek - Hájková	Vedoucí ateliéru: Ing.arch. Čajanek
Vedoucí proj. specialista - zodpovědné osl.: Ing. Brabcová	Zapojili pracovníci: Z. Zamazal, Z.Přibáková	HEP ateliéru: Z. Machala
Podporují: Obcí Předměstí FFH		Kontroloval: Ing.arch. Čajanek
akce: ÚPN MĚSTA BZENEC ČISTOPIS		formát: 2x A4
		datum zakázky: 10.9.96-2002
		stupeň dokumentace: ÚPO
		datum: Listopad 2001
obsah: DOPRAVA		měřítko: 1:5000 č. výkresu: 3a