


ÚZEMNÍ PLÁN NECHVALÍN VE ZNĚNÍ ZMĚNY Č. 1

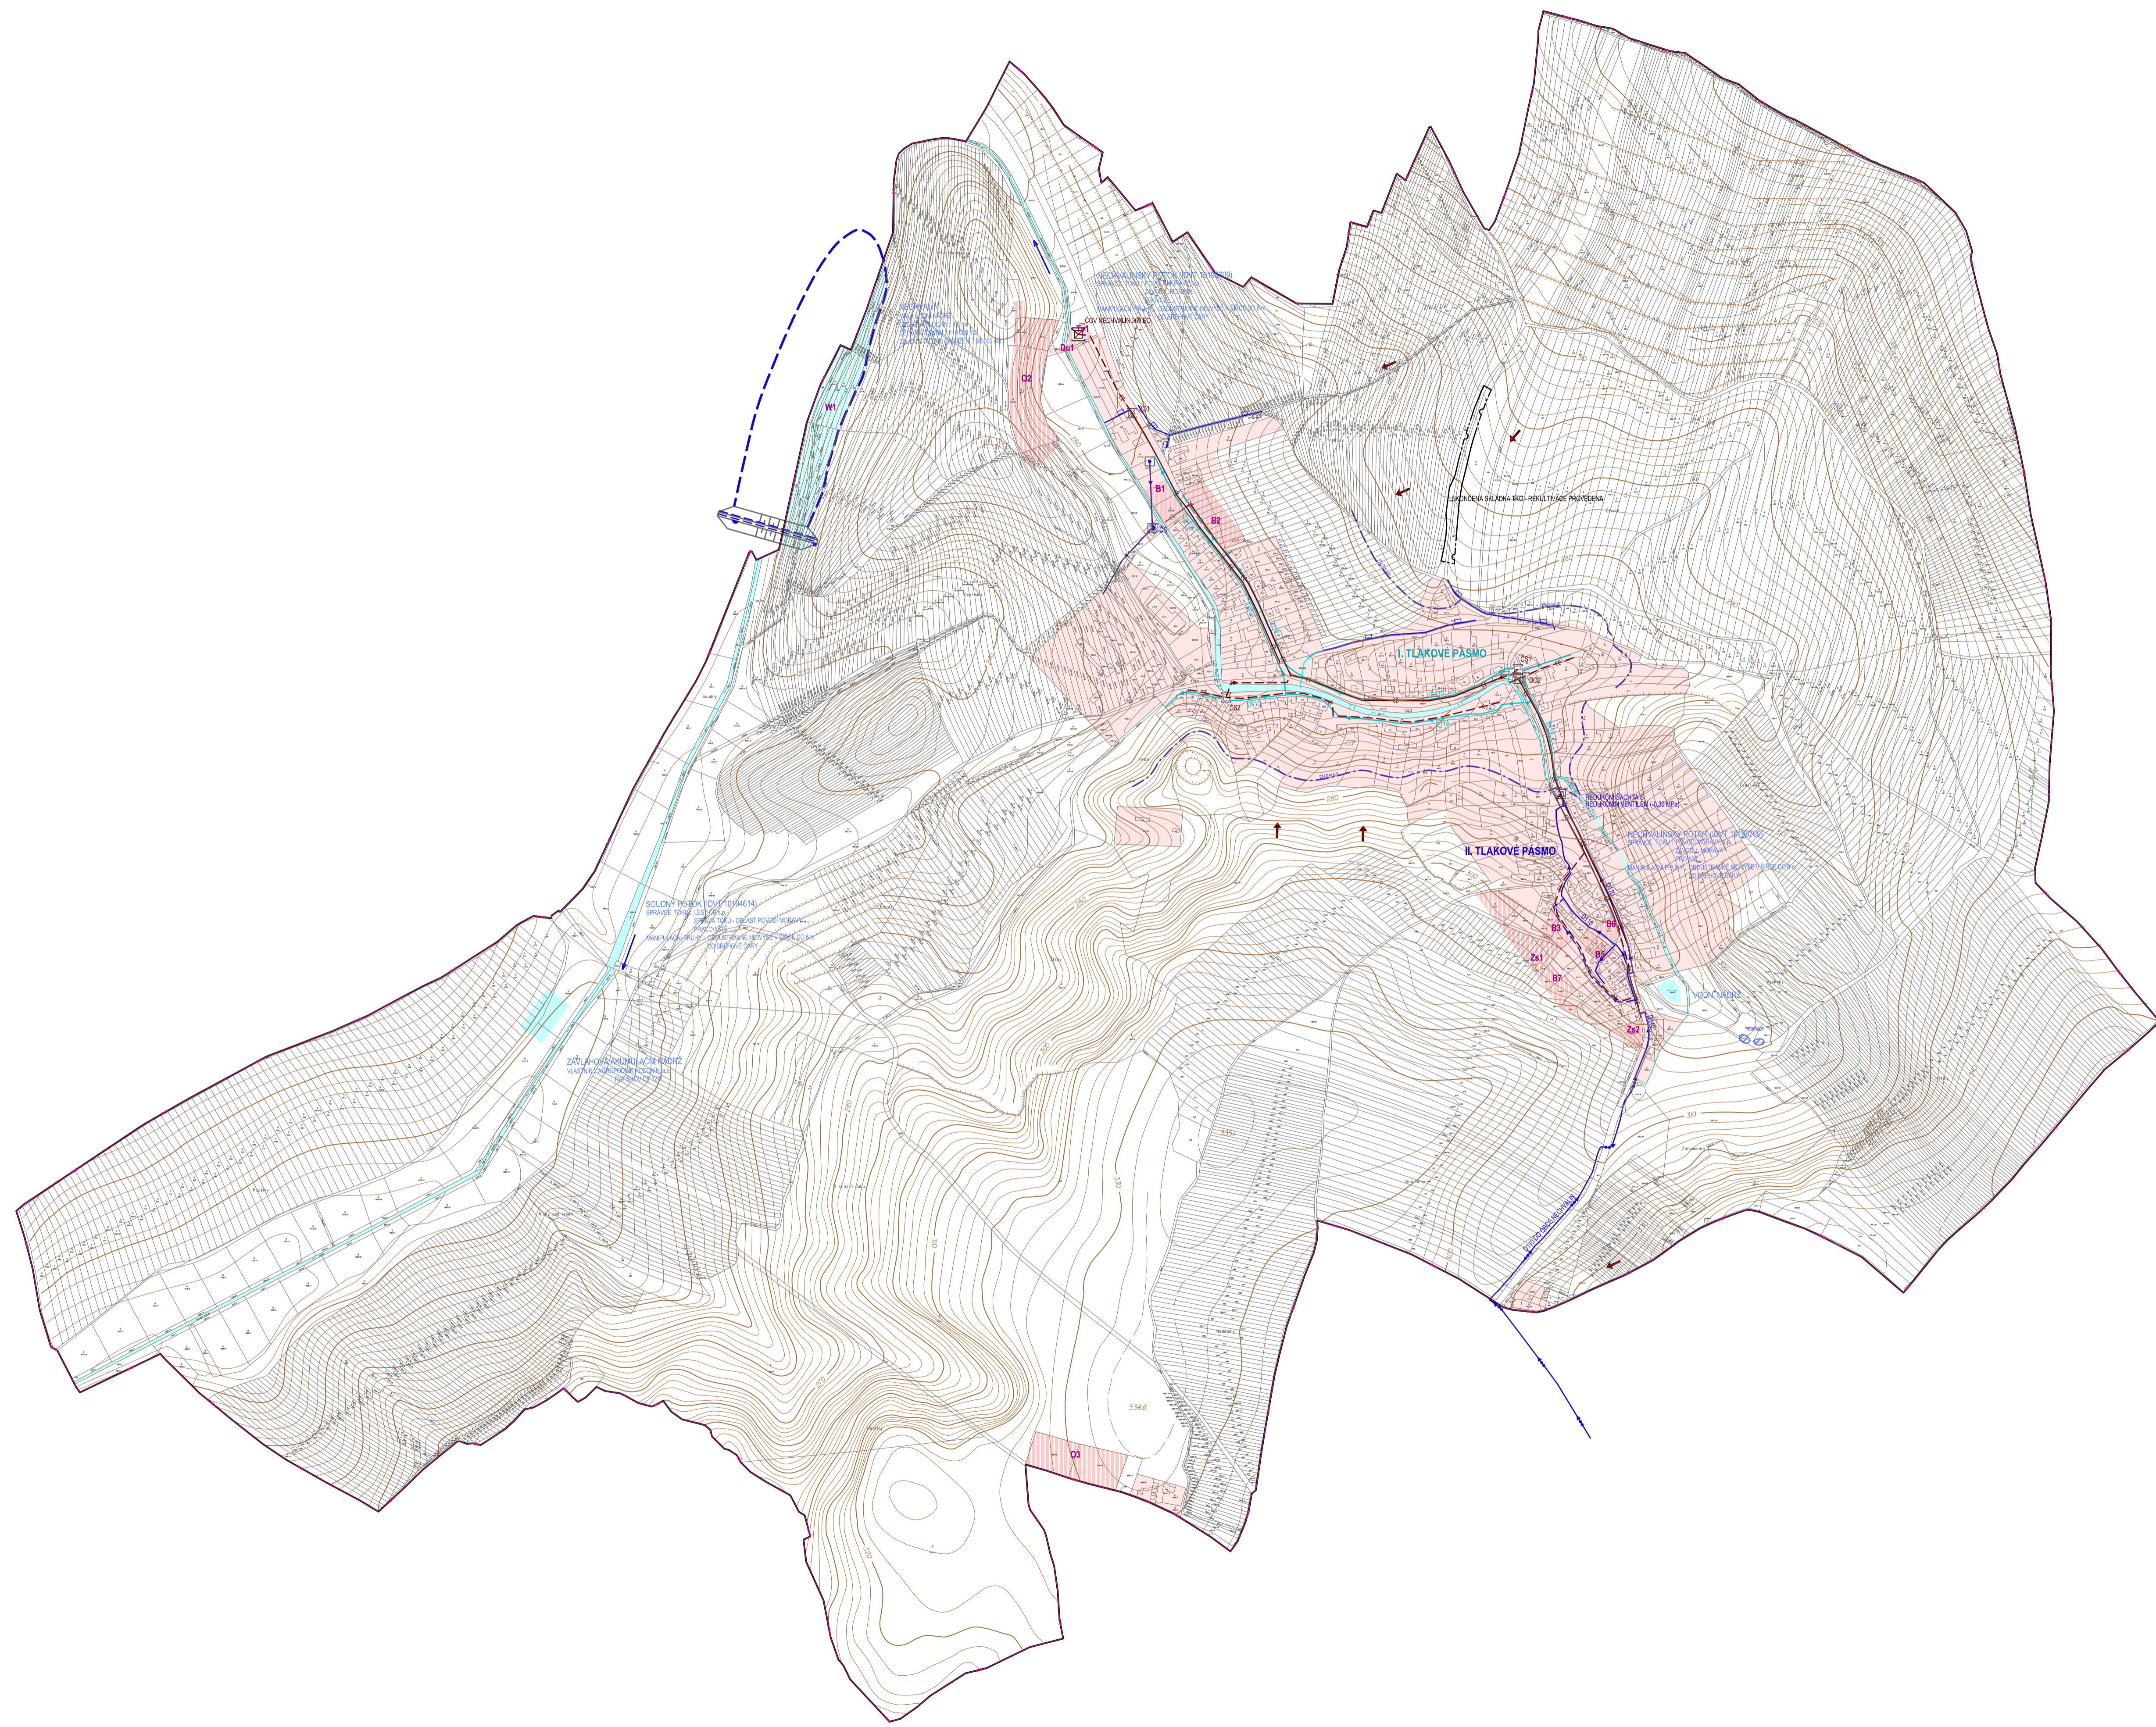

	STABILIZOVANÉ PLOCHY		NÁVRHOVÉ PLOCHY
	HRANICE ŘEŠENÉHO ÚZEMÍ		HRANICE KATASTRÁLNÍHO ÚZEMÍ
	ZASTAVĚNÉ ÚZEMÍ A OSTATNÍ STABILIZOVANÉ PLOCHY		ZASTAVITELNÉ PLOCHY
	VODNÍ PLOCHY A TOKY		
	PŘIVÁDĚCÍ VODOVODNÍ ŘÁD		ROZVODNÁ VODOVODNÍ SÍŤ II. TLAKOVÉHO PÁSMO
	ROZVODNÁ VODOVODNÍ SÍŤ I. TLAKOVÉHO PÁSMO		VÝTLAČNÝ VODOVODNÍ ŘÁD
	REDUKČNÍ ŠACHTA		ČERPAČÍ STANICE VODÁŘENSKÁ
	VODNÍ ZDROJ		HRANICE TLAKOVÝCH PÁSEM
	MOKŘADY		
	JEDNOTNÁ KANALIZACE		JEDNOTNÁ KANALIZACE - NÁVRH NA ZRUŠENÍ
	SPLAŠKOVÁ KANALIZACE		VÝTLAK ODPADNÍCH VOD
	ZATRUBNĚNÝ VODNÍ TOK		ČISTIRNA ODPADNÍCH VOD
	ČERPAČÍ STANICE ODPADNÍCH VOD		DEŠŤOVÝ ODDĚLOVAČ
	ZÁCHYTNÝ PŘÍKOP		PŘÍTOK EXTRAVILÁNOVÝCH VOD
	UKONČENÁ SKLÁDKA TKO - REKULTIVACE PROVEDENA		HRÁZ NAVRHOVANÉ VODNÍ NÁDRŽE
	HRANICE MAXIMÁLNÍHO NADRŽENÍ VODNÍ HLADINY		

ZÁZNAM O ÚČINNOSTI

SPRÁVNÍ ORGÁN, KTERÝ ÚZEMNÍ PLÁN VYDAL:	ZASTUPITELSTVO OBCE NECHVALÍN	
POŘADOVÉ ČÍSLO ZMĚNY:	1	RAZÍTKO:
DATUM NABÝTÍ ÚČINNOSTI POSLEDNÍ ZMĚNY:		
POŘIZOVATEL:	MĚSTSKÝ ÚŘAD KYJOV ODBOR ŽIVOTNÍHO PROSTŘEDÍ A ÚZEMNÍHO PLÁNOVÁNÍ	
JMÉNO A PRŮMENÍ:	ING. BEDŘICH KUBÍK	
FUNKCE:	VEDOUČÍ ODBORU ŽIVOTNÍHO PROSTŘEDÍ A ÚZEMNÍHO PLÁNOVÁNÍ	
PODPIS:		

Ing. arch. Vladimír Dujka, Kamenná 3858, Zlín 760 01			
Projizovatel: Městský úřad Kyjov, Odbor životního prostředí a územního plánování	Zak.č.:	122016	
Obec: Nechvalín, Okres: Hodonín, Kraj: Jihomoravský	Arch.č.:	64718	
Ako: ÚZEMNÍ PLÁN NECHVALÍN VE ZNĚNÍ ZMĚNY Č. 1	Formát:	12 A4	
	Stupeň:	ÚZEMNÍ PLÁN	
	Datum:	11/2019	
	Mřížkový:	1:5000	
Obsah: TECHNICKÁ INFRASTRUKTURA - VODNÍ HOSPODÁŘSTVÍ	Č.v.:	A.2.4	

