


Okraj plochy	Návrhovaná funkční využití řešené lokality	Výměra celkem	V zastavěném území	Mimo zastavěné území	Mimo ZPF	V ZPF	Z toho ve třídě ochrany	I	II	III	IV	V	Návrhovaná etapizace využití řešené lokality	
V_131	Bydlení	0,2098	0,0000	0,2098	0,0000	0,2098	0,0000	0,0000	0,0000	0,0000	0,2098	0,0000	1	
V_132	Bydlení	1,5008	0,0000	1,5008	0,0000	1,5008	0,0000	0,0000	0,0000	1,5008	0,0000	0,0000	1	
V_133	Bydlení	1,2519	0,0000	1,2519	0,0000	1,2519	0,0000	0,0000	0,0000	1,2519	0,0000	0,0000	1	
V_134	Bydlení	0,3434	0,0000	0,3434	0,0000	0,3434	0,0000	0,0000	0,0000	0,3434	0,0000	0,0000	1	
V_135	Bydlení	0,3890	0,0000	0,3890	0,0000	0,3890	0,0000	0,0000	0,0000	0,3890	0,0000	0,0000	1	
V_136	Bydlení	0,3807	0,0000	0,3807	0,0000	0,3807	0,0000	0,0000	0,0000	0,3807	0,0000	0,0000	1	
V_137	Bydlení	0,5515	0,0000	0,5515	0,0000	0,5515	0,0000	0,0000	0,0000	0,5515	0,0000	0,0000	1	
V_138	Bydlení	0,2021	0,0000	0,2021	0,0000	0,2021	0,0000	0,0000	0,0000	0,1984	0,0037	0,0000	1	
V_139	Bydlení	2,3935	0,0000	2,3935	0,0000	2,3935	0,0000	0,0000	0,0000	0,3584	2,0351	0,0000	2	
V_140	Bydlení	0,6493	0,0000	0,6493	0,0000	0,6493	0,0000	0,0000	0,0000	0,0003	0,0000	0,0000	1	
V_201	Rekreace	0,4566	0,0000	0,4566	0,0000	0,4566	0,0000	0,0000	0,0000	0,4178	0,0000	0,0000	1	
V_202	Rekreace	0,0448	0,0000	0,0448	0,0000	0,0448	0,0000	0,0000	0,0000	0,0000	0,4448	0,0000	1	
V_251	Občanské vybavení	0,0517	0,0000	0,0517	0,0000	0,0517	0,0000	0,0000	0,0000	0,0000	0,0000	0,0000	1	
V_252	Občanské vybavení	0,3189	0,0000	0,3189	0,0000	0,3189	0,0000	0,0000	0,0000	0,0000	0,0000	0,0000	3	
V_301	Dopravní infrastruktura	0,0715	0,0000	0,0715	0,0465	0,0250	0,0000	0,0000	0,0122	0,0000	0,0128	0,0000	3	
V_351	Technická infrastruktura	0,1328	0,0000	0,1328	0,0000	0,1328	0,0000	0,0000	0,1328	0,0000	0,0000	0,0000	2	
V_352	Technická infrastruktura	1,5603	0,0000	1,5603	0,0000	1,5603	0,0000	0,0000	0,9331	0,0000	0,6266	0,0000	2	
V_353	Technická infrastruktura	0,2454	0,0000	0,2454	0,1931	0,0523	0,0000	0,0000	0,0000	0,0000	0,0523	0,0000	3	
V_431	Výroba a skladování	1,0081	0,0000	1,0081	0,0000	1,0081	0,0000	0,0000	0,0000	0,0000	1,0081	0,0000	1	
V_432	Výroba a skladování	3,7298	0,0000	3,7298	0,0000	3,7298	0,0000	0,0000	0,7131	0,0000	2,8144	0,2023	0,0000	3
V_501	Systém skádkové zeleně	0,1934	0,0000	0,1934	0,0000	0,1934	0,0000	0,0000	0,0000	0,1934	0,0000	0,0000	1	
V_601	LZES	1,6164	0,0000	1,6164	0,0000	1,6164	0,0000	0,0000	0,3091	0,0000	0,3035	1,0038	0,0000	2
V_602	LZES	0,0236	0,0000	0,0236	0,0000	0,0000	0,0000	0,0000	0,0000	0,0000	0,0000	0,0000	2	
V_603	LZES	0,4061	0,0000	0,4061	0,0419	0,3642	0,0000	0,0000	0,3230	0,0000	0,0000	0,0412	0,0000	2
V_604	Systém skádkové zeleně	0,4678	0,0000	0,4678	0,0000	0,4678	0,0000	0,0000	0,0822	0,0000	0,3856	0,0000	2	
V_605	Systém skádkové zeleně	0,4120	0,0000	0,4120	0,0000	0,4120	0,0000	0,0000	0,0766	0,0000	0,0999	0,2355	0,0000	2
V_606	Systém skádkové zeleně	0,8861	0,0000	0,8861	0,1389	0,7472	0,0000	0,0000	0,0267	0,0000	0,0000	0,7205	0,0000	2
V_607	Systém skádkové zeleně	0,2621	0,2621	0,0000	0,0007	0,2614	0,0000	0,0000	0,0000	0,0000	0,2614	0,0000	2	
V_701	LZES	2,8584	0,0000	2,8584	0,3692	2,4892	1,0892	0,0000	1,4000	0,0000	0,0000	0,0000	2	
CELKEM		22,6178	0,6258	21,9920	1,1845	21,4333	1,0892	0,0000	5,0756	0,0000	8,4645	6,8040	0,0000	

- LEGENDA - NÁVRH:
- 70 - ZPROVOZNĚNÍ SÁLU V HOSPODĚ "U SIROTKŮ"
  - 71 - TANEČNÍ PARKET S PŘÍSTŘEŠKEM PRO MUZIKANTY
  - 72 - POSUNUTÍ FOTBALOVÉHO HRÁŠTĚ
  - 73 - HRÁŠTĚ NA VOLEJBAL
  - 74 - OBNOVENÍ BÝVALÉHO BAZÉNU
  - 75 - MOŽNOST VYUŽITÍ MINERÁLNÍ VODY - LÁZNĚ
  - 76 - TURISTICKY ZNAČENÁ CESTA
  - 77 - PŘELOŽKA TURISTICKY ZNAČENÉ CESTY
  - 78 - ROZHLEDNA NA HOŘLÉM KOPCI
  - 79 - VÝCHODISKO NAUČNÉ STEZKY OD CHATY RADOST
  - 80 - VYČIŠTĚNÍ (ODBAHNĚNÍ) KLIMENTSKEHO RYBNÍKA
  - 81 - ŠIKMÁ STŘECHA NA OBJEKTU HOSPODY NA PALATĚ - TURISTICKÁ UBÝTOVNA
  - 82 - ŠIKMÁ STŘECHA NA OBJEKTU SMÍŠENÉHO ZBOŽÍ
  - 83 - MOŽNOST OTEVŘENÍ OBCHODU
  - 84 - VYMALOVÁNÍ KAPLE PETRA A PAVLA
  - 85 - NÁSTAVBA OBJEKTU HASIČSKÉ ZBRANICE
  - 86 - KOMPOVANÁ A UDRŽOVANÁ VEŘEJNÁ ZELEŇ
  - 87 - POHLEDOVÉ IZOLUJÍCÍ ZELEŇ
  - 88 - VYŘEŠENÍ VEŘEJNÉHO PROSTRANSTVÍ U STUDNY A BUDOUCÍ TELEFONNÍ BUDKY
  - 89 - SMĚROVÁ ÚPRAVA SILNICE II. TŘÍDY
  - 90 - OBNOVENÍ BÝVALÉ POJÍZDNÉ CESTY
  - 91 - ZRUŠENÍ STÁVAJÍCÍCH NEORGANIZOVANÝCH PŘÍJEZDOVÝCH KOMUNIKACÍ K CHATĚM
  - 92 - ZAJIŠTĚNÍ PŘÍSTUPU K VODOTĚM ZA ÚČELEM ČIŠTĚNÍ
  - 93 - RÝHA PROPOJUJÍCÍ DVĚ STÁVAJÍCÍ VODOTĚČE
  - 94 - ZÁCHYTNÝ PŘÍKOP - ODVODNĚNÍ SVAHU SE SESUVEM
  - 95 - SYPANÁ HRÁZ SUCHÉHO POLDRU
  - 96 - UMÍSTĚNÍ STÁVAJÍCÍ TRAFOSTANICE DO OBJEKTU
  - 97 - REKULTIVACE BÝVALÉ SKLÁDKY
  - 98 - GARÁŽE
  - 99 - PLOCHA PRO VÝROBU A PODNIKÁNÍ
  - 100 - OBECNÍ ČIŠTÍRNA ODPADNÍCH VOD
  - 101 - ALTERNATIVNÍ III. STUPEŇ ČIŠTĚNÍ - BIOLOGICKÝ RYBNÍK
  - 102 - PÍLA

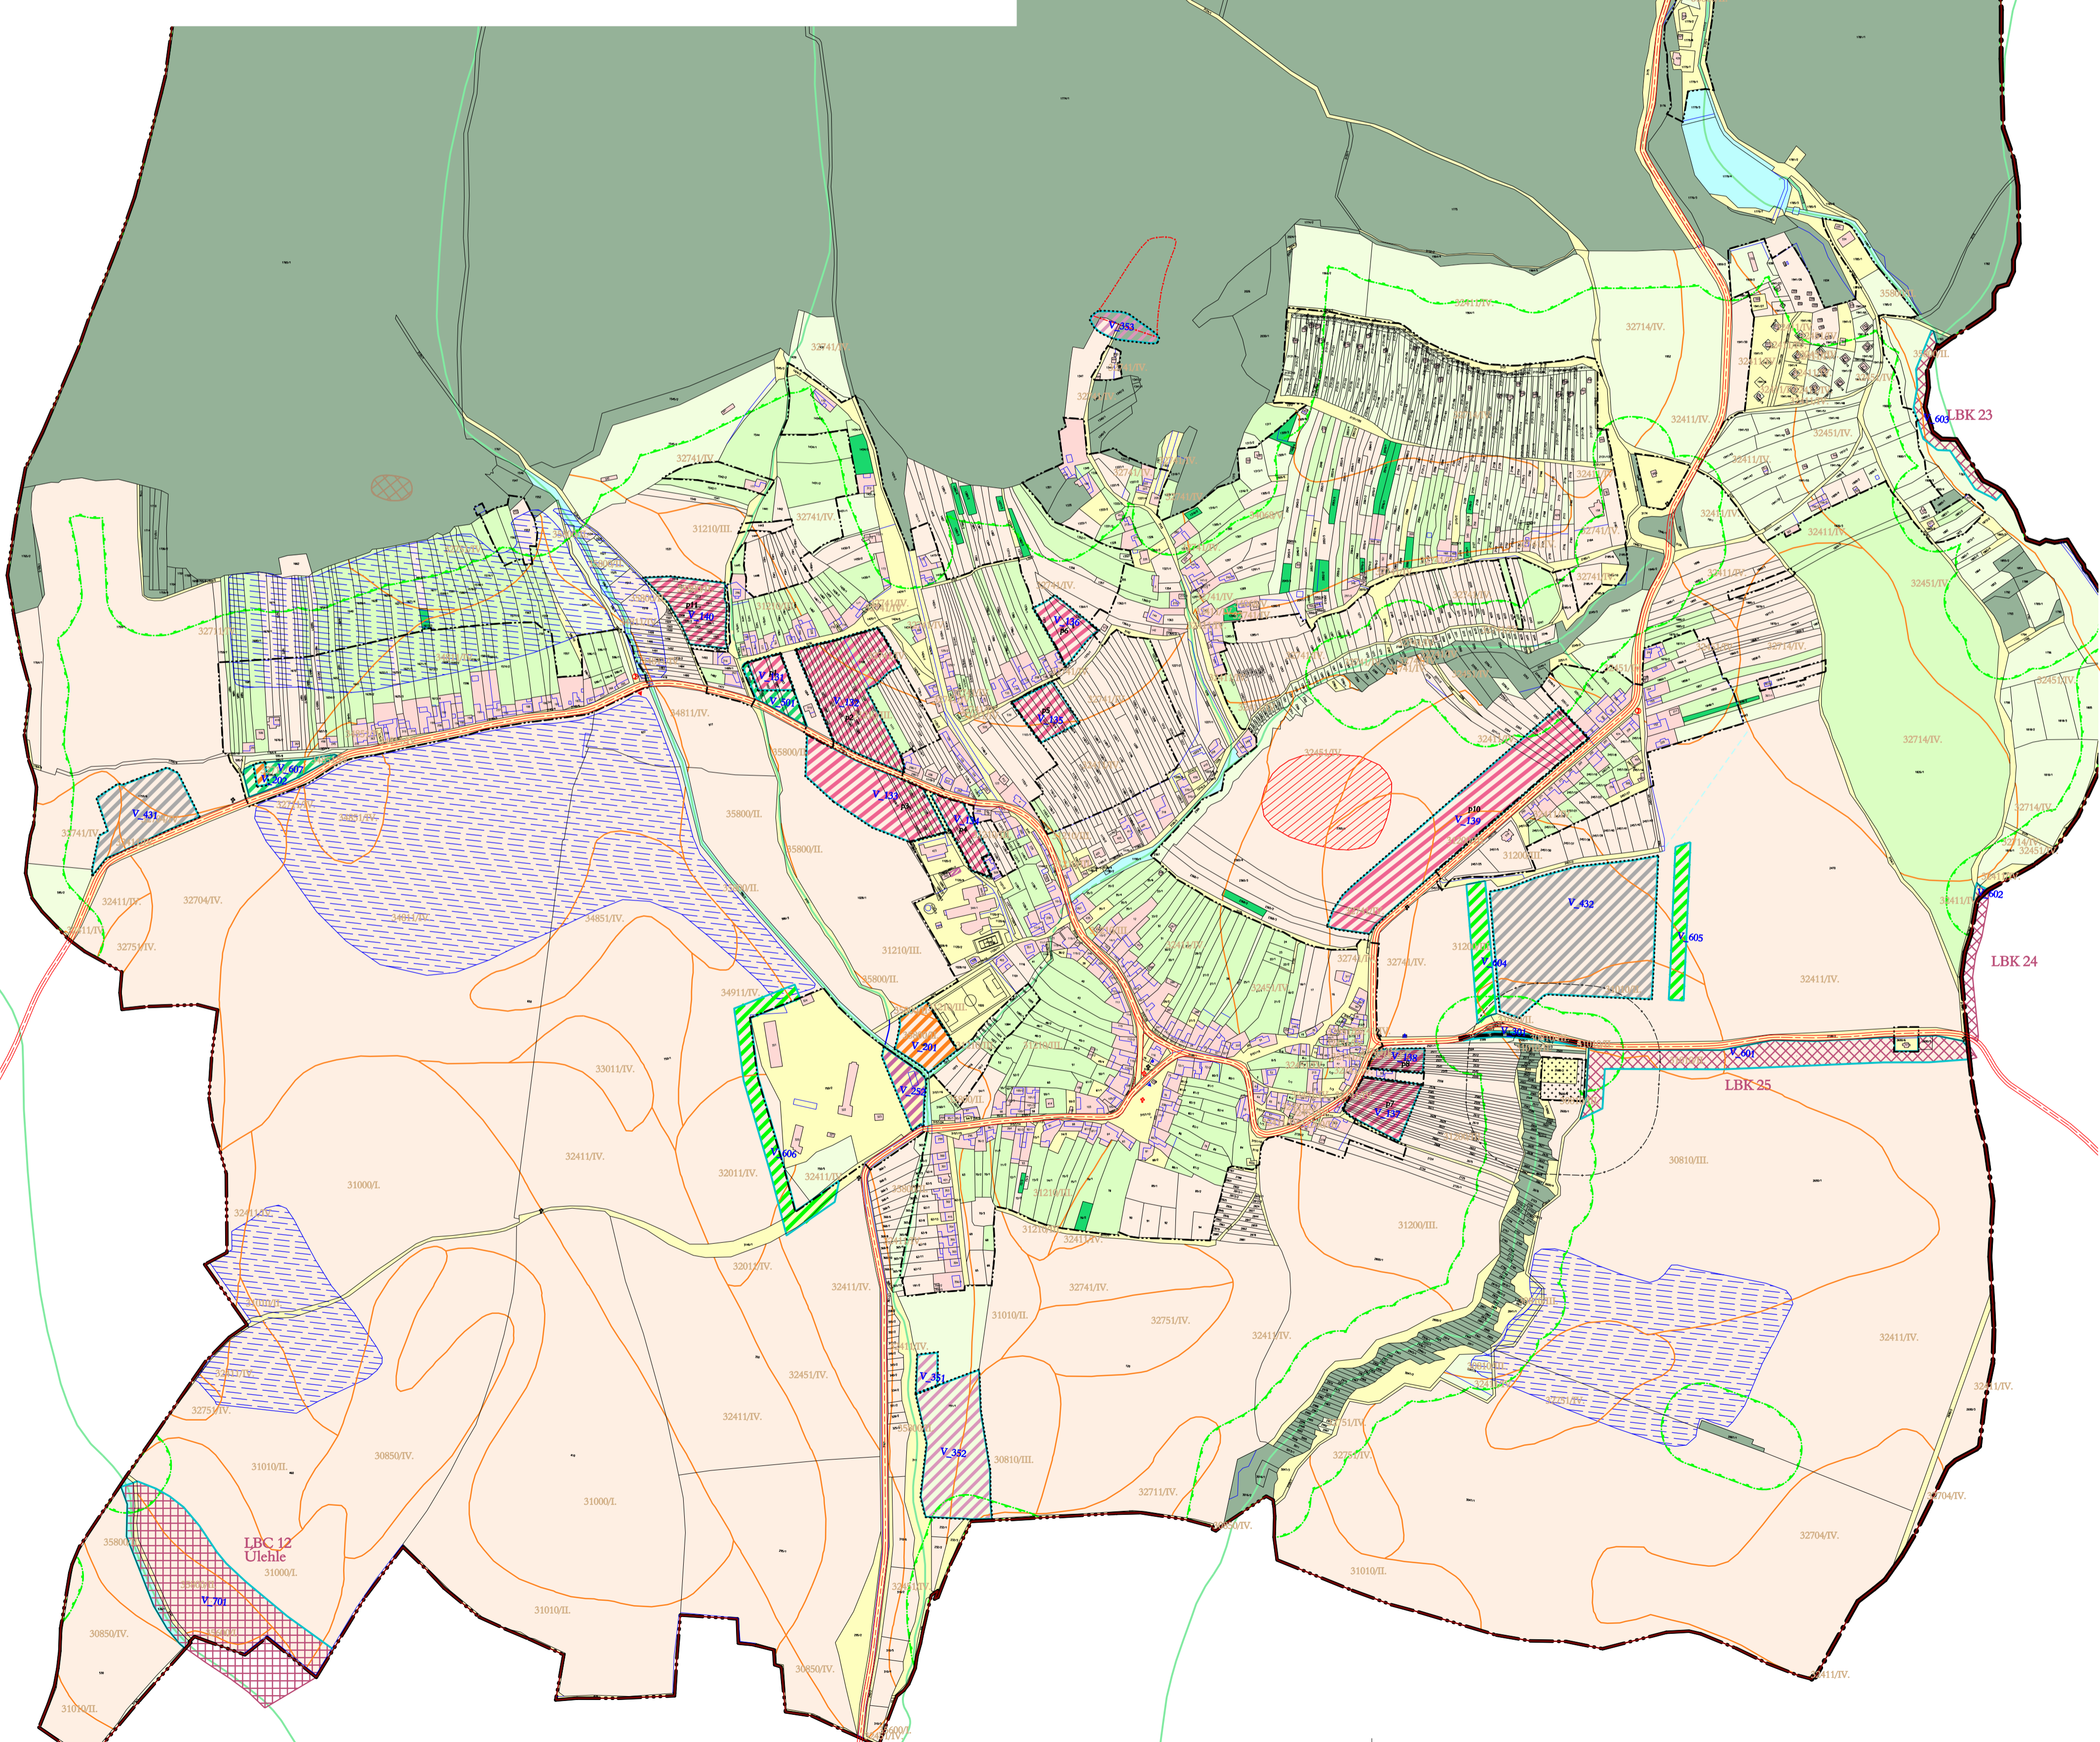

- STAV NÁVRH
- HRANICE KRAJE
  - HRANICE KATASTRU
  - HRANICE INTRAVILÁNU (K 1.9.1966)
  - HRANICE ZASTAVĚNÉHO ÚZEMÍ (K 6.4.2009)
  - HRANICE ZASTAVITELNÉ PLOCHY
  - INDIVIDUÁLNÍ - OBYTNÉ OBJEKTY
  - INDIVIDUÁLNÍ - HOSPODÁŘSKÉ OBJ.
  - VEŘEJNÁ VYBAVENOST
  - TĚLOVÝCHOVA A SPORT
  - SILNICE II. a.
  - TECHNICKÁ INFRASTRUKTURA
  - DROBNÁ VÝROBA A SKLADOVÁNÍ
  - KRAJINNÁ ZELEŇ NA NELESNÍCH POZEMČÍCH
  - LOKÁLNÍ BIOCENTRUM
  - LOKÁLNÍ BIOKORIDOR
  - PROVEDENÉ MELIORACE
  - HRANICE 50 m OD PUPFLU
  - DUHY POZEMKŮ DLE KATASTRU NEMOVITOSTÍ
  - ORNÁ PŮDA
  - ZAHRADA
  - TRVALÝ TRÁVNÍ POROST
  - VINICE
  - OSTATNÍ PLOCHA
  - VODNÍ PLOCHA
  - LESNÍ POZEMEK
  - ZASTAVĚNÁ PLOCHA A NÁDVOŘÍ
  - ARCHEOLOGICKY VÝZNAMNÉ LOKALITY
  - HRANICE BONTOVANÝCH PŮDNĚ EKOLOGICKÝCH JEDNOTEK (BPE)
  - OHRANIČENÍ ZEMĚDĚLSKÝCH POZEMKŮ
  - KÓDY BPEJ
  - TŘÍDA OCHRANY ZEMĚDĚLSKÉHO PŮDNÍHO FUNDU
  - OHRANIČENÍ JEDNOTLIVÝCH LOKALIT ZÁBORU ZPF
  - OZNAČENÍ JEDNOTLIVÝCH LOKALIT ZÁBORU ZPF
  - ODKAZY NA LEGENDU