


# VÝKRES LIMITŮ

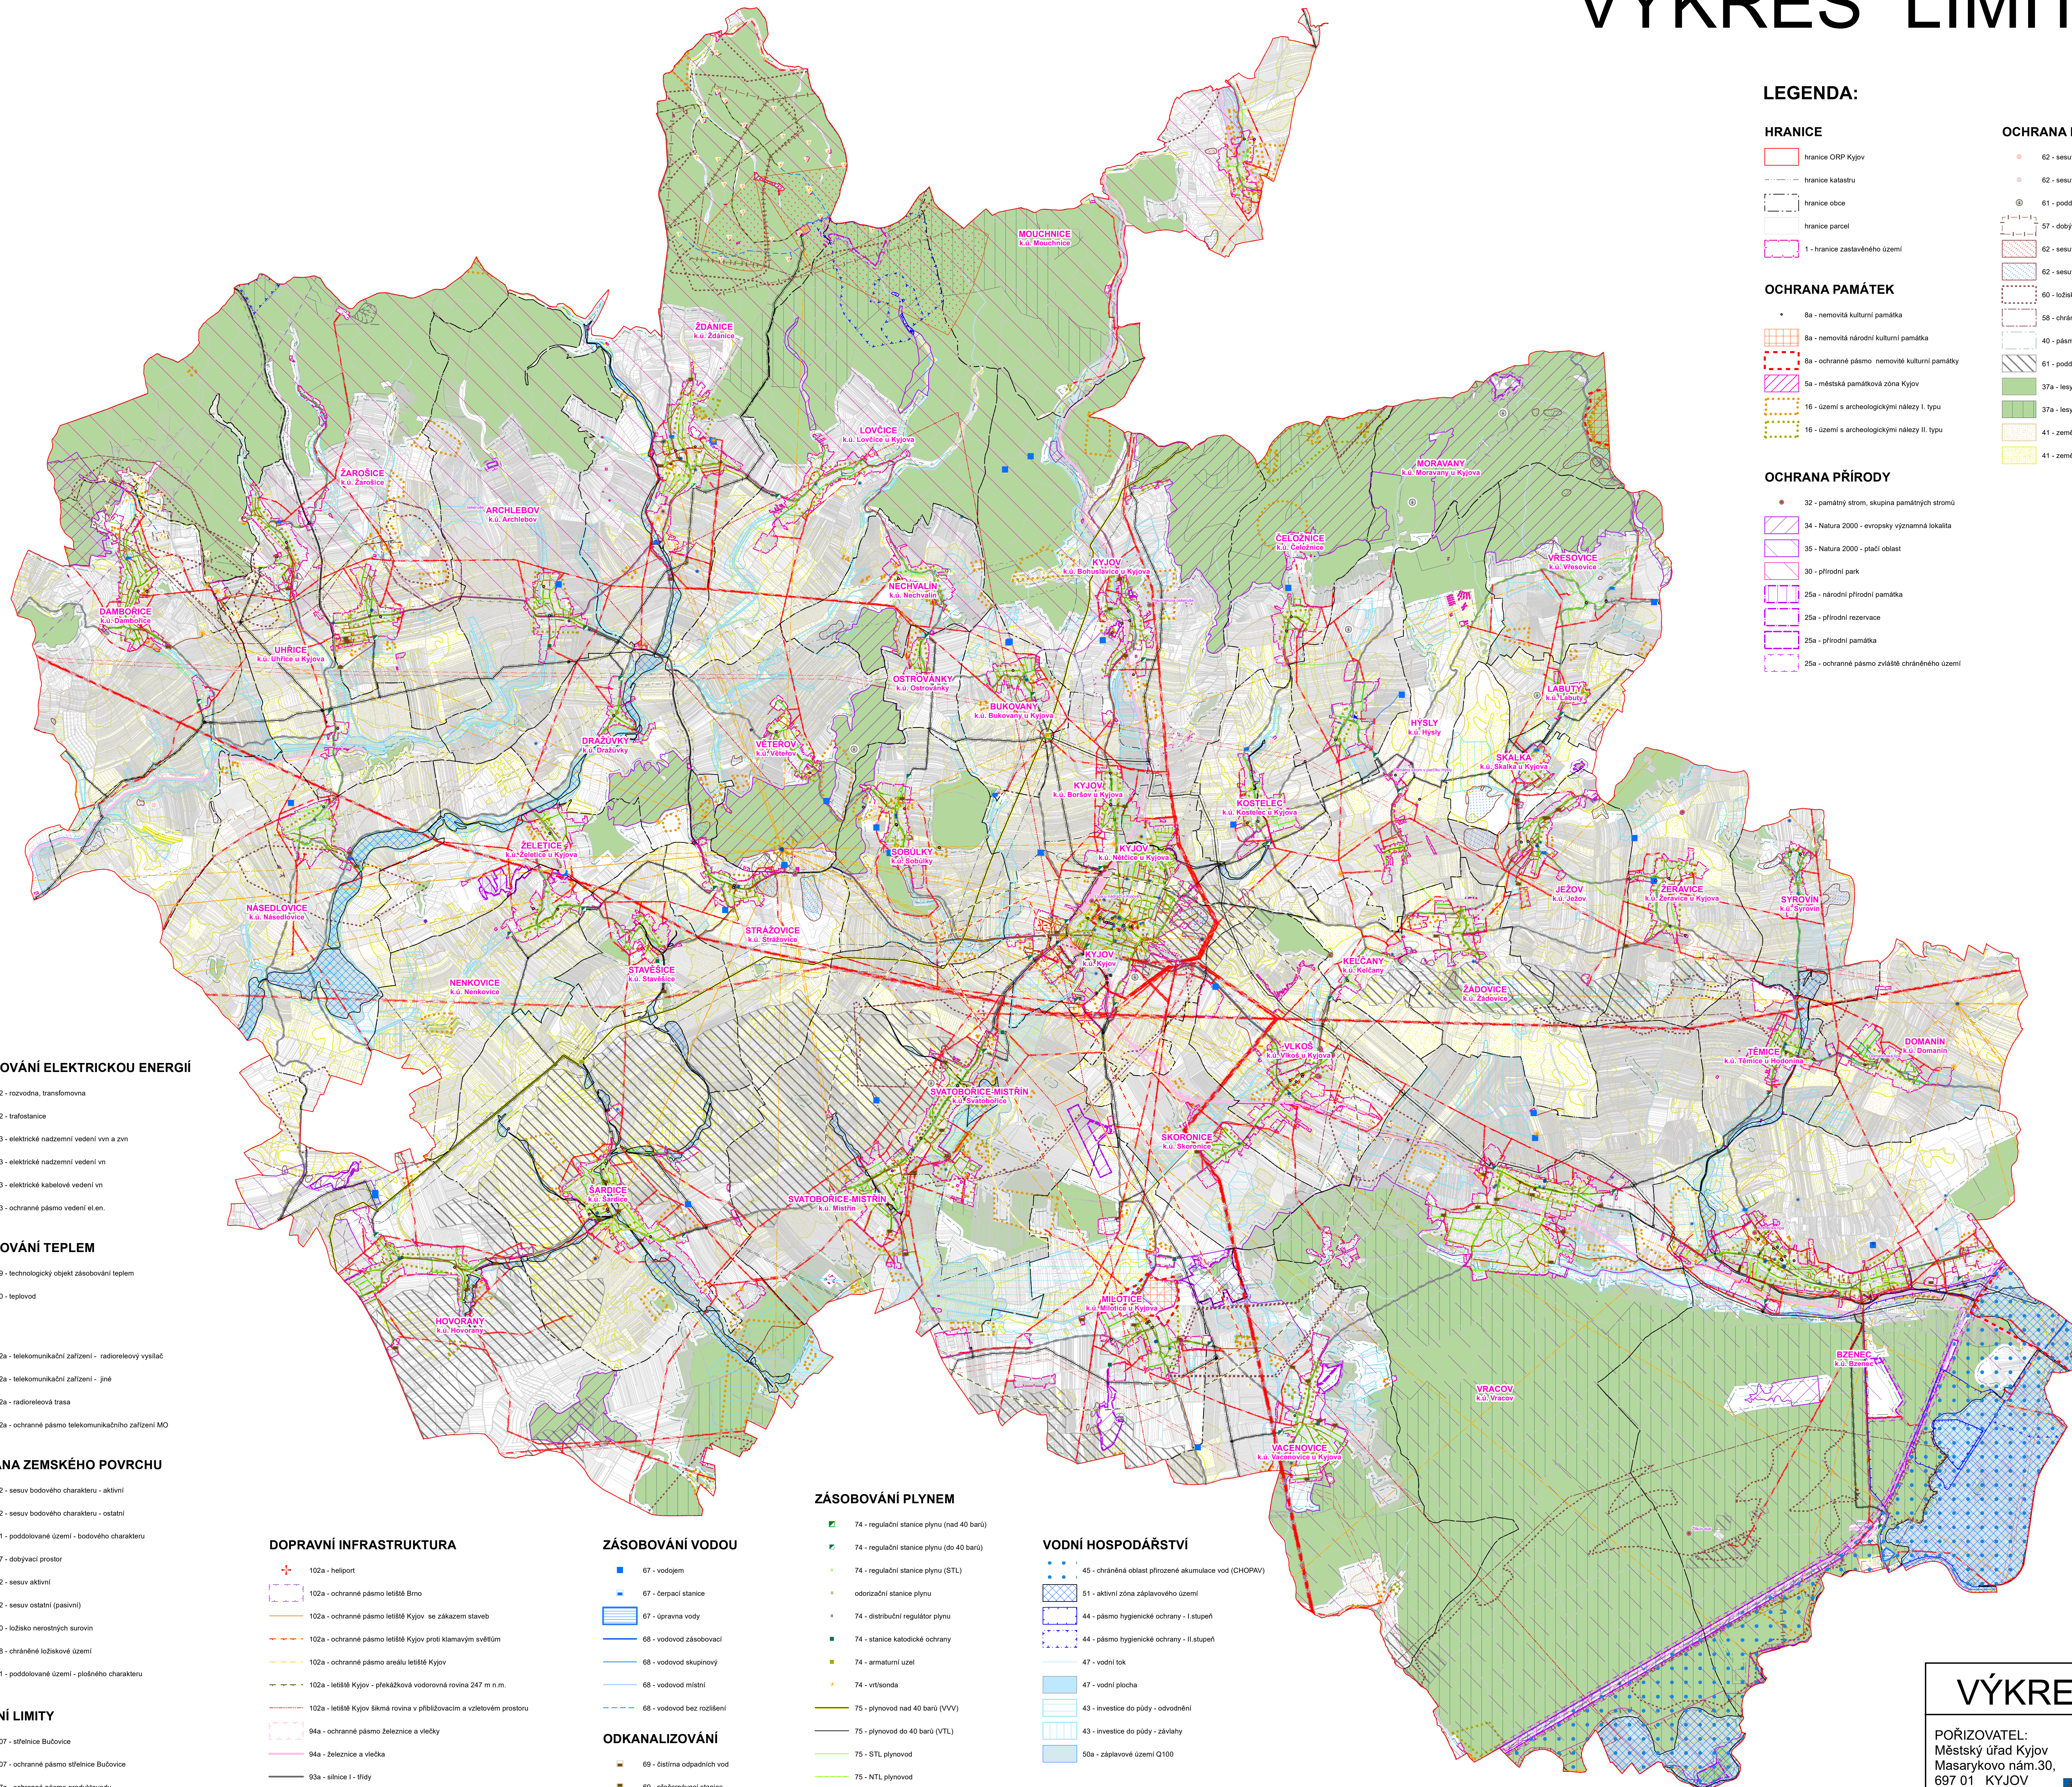

## LEGENDA:

### HRANICE

- hranice ORP Kyjov
- hranice katastru
- hranice obce
- hranice parcel
- 1 - hranice zastavěného území

### OCHRANA PAMÁTEK

- 8a - nemovitá kulturní památka
- 8a - nemovitá národní kulturní památka
- 8a - ochranné pásmo nemovité kulturní památky
- 5a - městská památková zóna Kyjov
- 16 - území s archeologickými nálezy I. typu
- 16 - území s archeologickými nálezy II. typu

### OCHRANA PŘÍRODY

- 32 - památný strom, skupina památných stromů
- 34 - Natura 2000 - evropsky významná lokalita
- 35 - Natura 2000 - pláň oblast
- 30 - přírodní park
- 25a - národní přírodní památka
- 25a - přírodní rezervace
- 25a - přírodní památka
- 25a - ochranné pásmo zvláště chráněného území

### OCHRANA PŘÍRODNÍCH ZDROJŮ

- 62 - sesuv bodového charakteru - aktivní
- 62 - sesuv bodového charakteru - ostatní
- 61 - poddřívované území - bodového charakteru
- 57 - dobývací prostor
- 62 - sesuv aktivní
- 62 - sesuv ostatní (pasivní)
- 60 - ložisko nerostných surovin
- 58 - chráněné ložiskové území
- 40 - pásmo 50m od hranice lesa
- 61 - poddřívované území - plodného charakteru
- 37a - lesy hospodářské
- 37a - lesy zvláštního určení
- 41 - zemědělská půda I. třídy ochrany
- 41 - zemědělská půda II. třídy ochrany

### ZÁSOBOVÁNÍ ELEKTRICKOU ENERGIÍ

- 72 - rozvodna, transformovna
- 72 - trafostanice
- 73 - elektrické nadzemní vedení vln a zvl
- 73 - elektrické nadzemní vedení vn
- 73 - elektrické kabelové vedení vn
- 73 - ochranné pásmo vedení el.en.

### ZÁSOBOVÁNÍ TEPEM

- 79 - technologický objekt zásobování teplem
- 80 - teplovod

### SPOJE

- 82a - telekomunikační zařízení - radiorelevo výšlata
- 82a - telekomunikační zařízení - jiné
- 82a - radiorelevo trasa
- 82a - ochranné pásmo telekomunikačního zařízení MO

### OCHRANA ZEMSKÉHO POVRCHU

- 62 - sesuv bodového charakteru - aktivní
- 62 - sesuv bodového charakteru - ostatní
- 61 - poddřívované území - bodového charakteru
- 57 - dobývací prostor
- 62 - sesuv aktivní
- 62 - sesuv ostatní (pasivní)
- 60 - ložisko nerostných surovin
- 58 - chráněné ložiskové území
- 61 - poddřívované území - plodného charakteru

### OSTATNÍ LIMITY

- 107 - stěhlice Bučovice
- 107 - ochranné pásmo stěhlice Bučovice
- 77a - ochranné pásmo produktovodu

### DOPRAVNÍ INFRASTRUKTURA

- 102a - heliport
- 102a - ochranné pásmo letiště Brno
- 102a - ochranné pásmo letiště Kyjov se zákazem staveb
- 102a - ochranné pásmo letiště Kyjov proti klimatickým světům
- 102a - ochranné pásmo areálu letiště Kyjov
- 102a - letiště Kyjov - překážková vodovárná rovina 247 m n.n.
- 102a - letiště Kyjov šikmá rovina v přiblížování a vzletovém prostoru
- 94a - ochranné pásmo železnice a vlečky
- 94a - železnice a vlečka
- 93a - silnice I. třídy
- 93a - silnice II. a III. třídy
- 93a - ochranné pásmo silnic

### ZÁSOBOVÁNÍ VODOU

- 67 - vodáren
- 67 - čerpací stanice
- 67 - úprava vody
- 68 - vodovod zásobovací
- 68 - vodovod skupinový
- 68 - vodovod místní
- 68 - vodovod bez rozdělení

### ODKANALIZOVÁNÍ

- 69 - čistírna odpadních vod
- 69 - přečerpávací stanice
- 70 - kanalizace

### ZÁSOBOVÁNÍ PLYNEM

- 74 - regulační stanice plynu (nad 40 barů)
- 74 - regulační stanice plynu (do 40 barů)
- 74 - regulační stanice plynu (STL)
- odporizábní stanice plynu
- 74 - distribuční regulátor plynu
- 74 - stanice katodické ochrany
- 74 - armaturní uzel
- 74 - vrtsonda
- 75 - plynovod nad 40 barů (VVV)
- 75 - plynovod do 40 barů (VTL)
- 75 - STL plynovod
- 75 - NTL plynovod
- 75 - plynovod bez rozdělení
- 75 - bezpečnostní pásma plynovodu

### VODNÍ HOSPODÁŘSTVÍ

- 45 - chráněná oblast přirozené akumulace vod (CHOPAV)
- 51 - aktivní zóna záplavového území
- 44 - pásmo hygienické ochrany - I. stupeň
- 44 - pásmo hygienické ochrany - II. stupeň
- 47 - vodní lok
- 47 - vodní plocha
- 43 - investice do pody - odvodnění
- 43 - investice do pody - závlahy
- 50a - záplavové území Q100

## VÝKRES LIMITŮ

<b>POŘIZOVATEL:</b> Městský úřad Kyjov Masarykovo nám.30, 697 01 KYJOV	<b>ZHOTOVITEL:</b> Urbanistické středisko Brno, spol. s r.o. Příkop 8 602 00 Brno
Měřítko: 1 : 30 000	Datum: listopad 2020

PÁTÁ ÚPLNÁ AKTUALIZACE ÚZEMNĚ ANALYTICKÝCH PODKLADŮ  
OBCE S ROZŠÍŘENOU PŮSOBNOSTÍ KYJOV - 2020