


# ÚZEMNÍ STUDIE - VRACOV, NÁM. MÍRU JIŽNÍ ČÁST

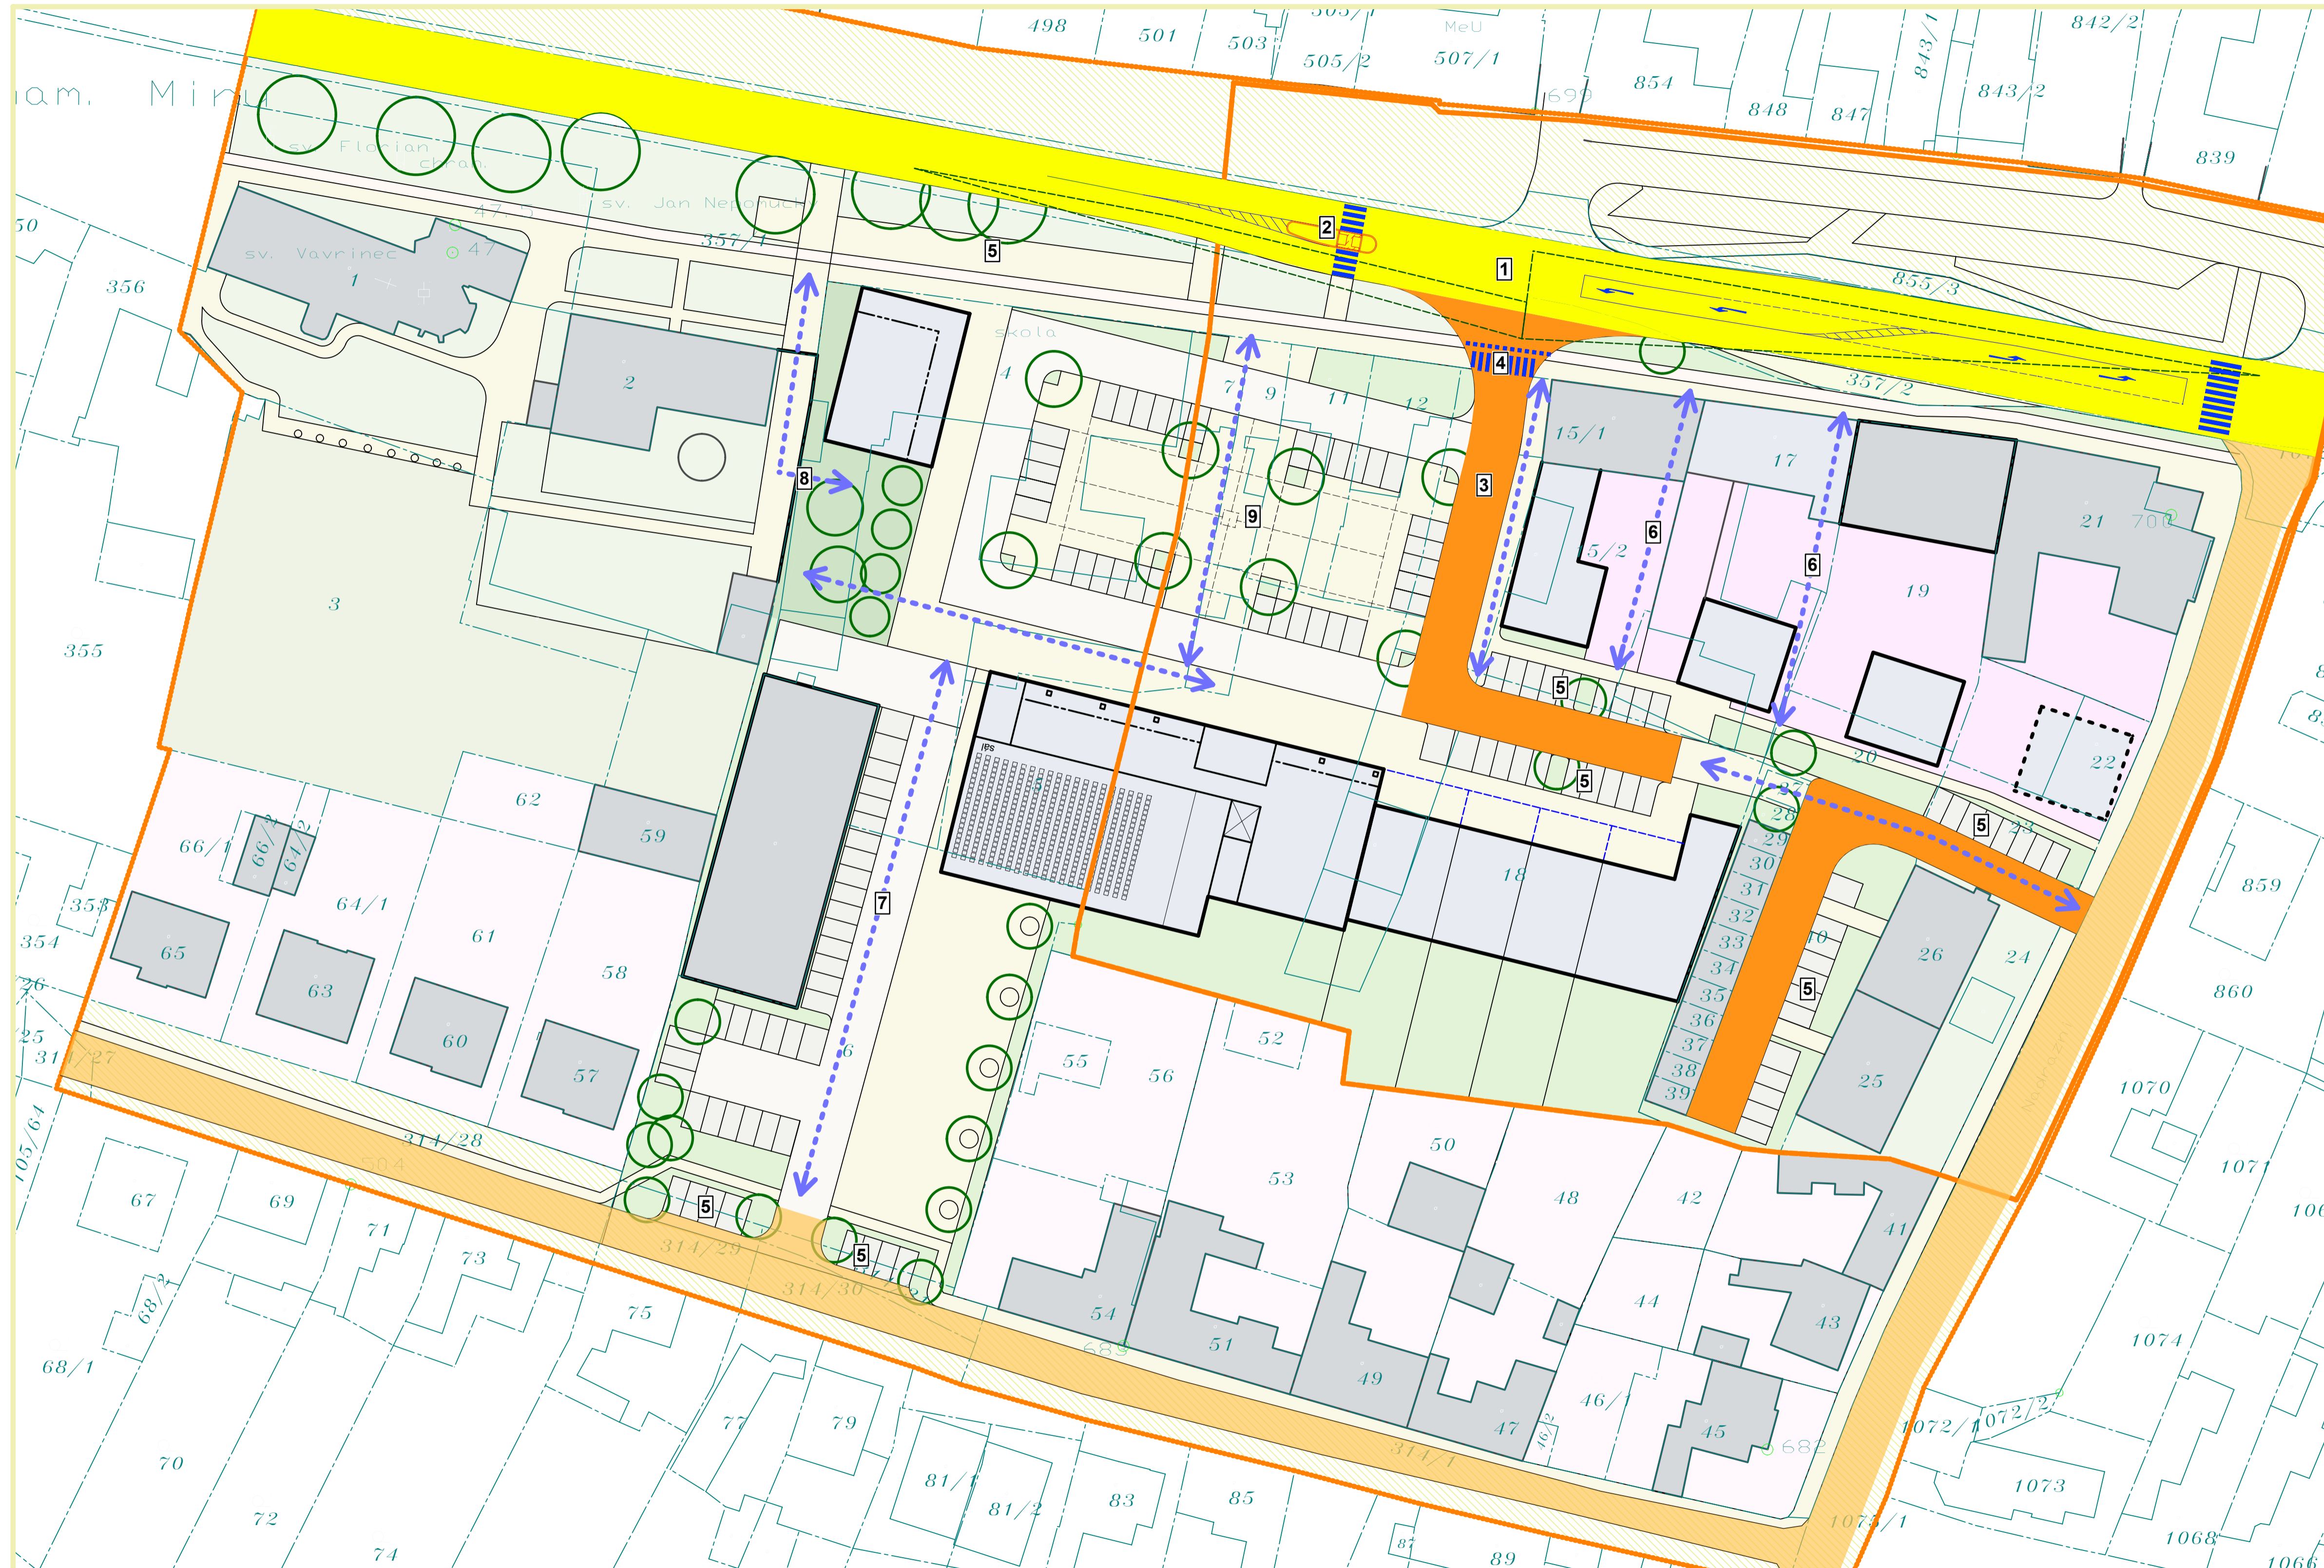

- LEGENDA**
- parcelní hranice KM
  - objekt na parcele
  - číslo parcely
  - vymezení řešeného území
  - vymezení širšího řešeného území
  - komunikace I.tř I/54, funkční skupina B - sběrná komunikace
  - místní komunikace, funkční skupina C - obslužná komunikace
  - účelová komunikace
  - navržené pěší trasy
  - vymezený rozhledový trojúhelník
  - schéma organizace jízdních pruhů a vodorovného dopravního značení

- 1** dopravní napojení vnitrobloku, úprava křižovatky a vybudování levého odbočovacího pruhu
- 2** nový přechod pro chodce s ostrůvkem a osvětlením
- 3** účelová komunikace pro dopravní obsluhu vnitrobloku
- 4** přechod pro chodce a cyklisty
- 5** parkovací stání pro osobní automobily
- 6** možné pěší komunikační propojení např. formou obchodní pasáže (regulováno vlastníkem nemovitosti)
- 7** pěší chodník, občasně pojízdný (regulováno povolením MěÚ)
- 8** příležitostné pěší propojení, regulované uzamykatelnou branou (režim regulován MěÚ a Farním úřadem)
- 9** plocha náměstí, včetně ploch pro parkování osobních automobilů

PROJEKTOVÁNÝ:	OTISK AUTORIZAČNÍHO RAZÍTKA
<b>ÚZEMNÍ STUDIE VRACOV, NÁMĚSTÍ MÍRU - JIŽNÍ ČÁST II</b>	
KATASTRÁLNÍ ÚZEMÍ VRACOV	Krátká 1778/9, 66902 Znojmo
INVESTOR MĚSTO VRACOV	STUPĚŇ ÚZEMNÍ STUDIE
PORÍZOVATEL MěÚ KYJOV, ODBOR ÚZEMNÍHO PLÁNOVÁNÍ	DATUM 10/2015
HLAVNÍ ARCHITEKT ING. ARCH. MARTIN NAVRKAL, PH.D.	MĚŘÍTKO 1:500
ZODPOVĚDNÝ PROJEKTANT ING. ARCH. MARTIN NAVRKAL, PH.D.	ČÍSLO VÝKRESU
NÁZEV VÝKRESU <b>VÝKRES DOPRAVNÍ INFRASTRUKTURY</b>	<b>05</b>

