
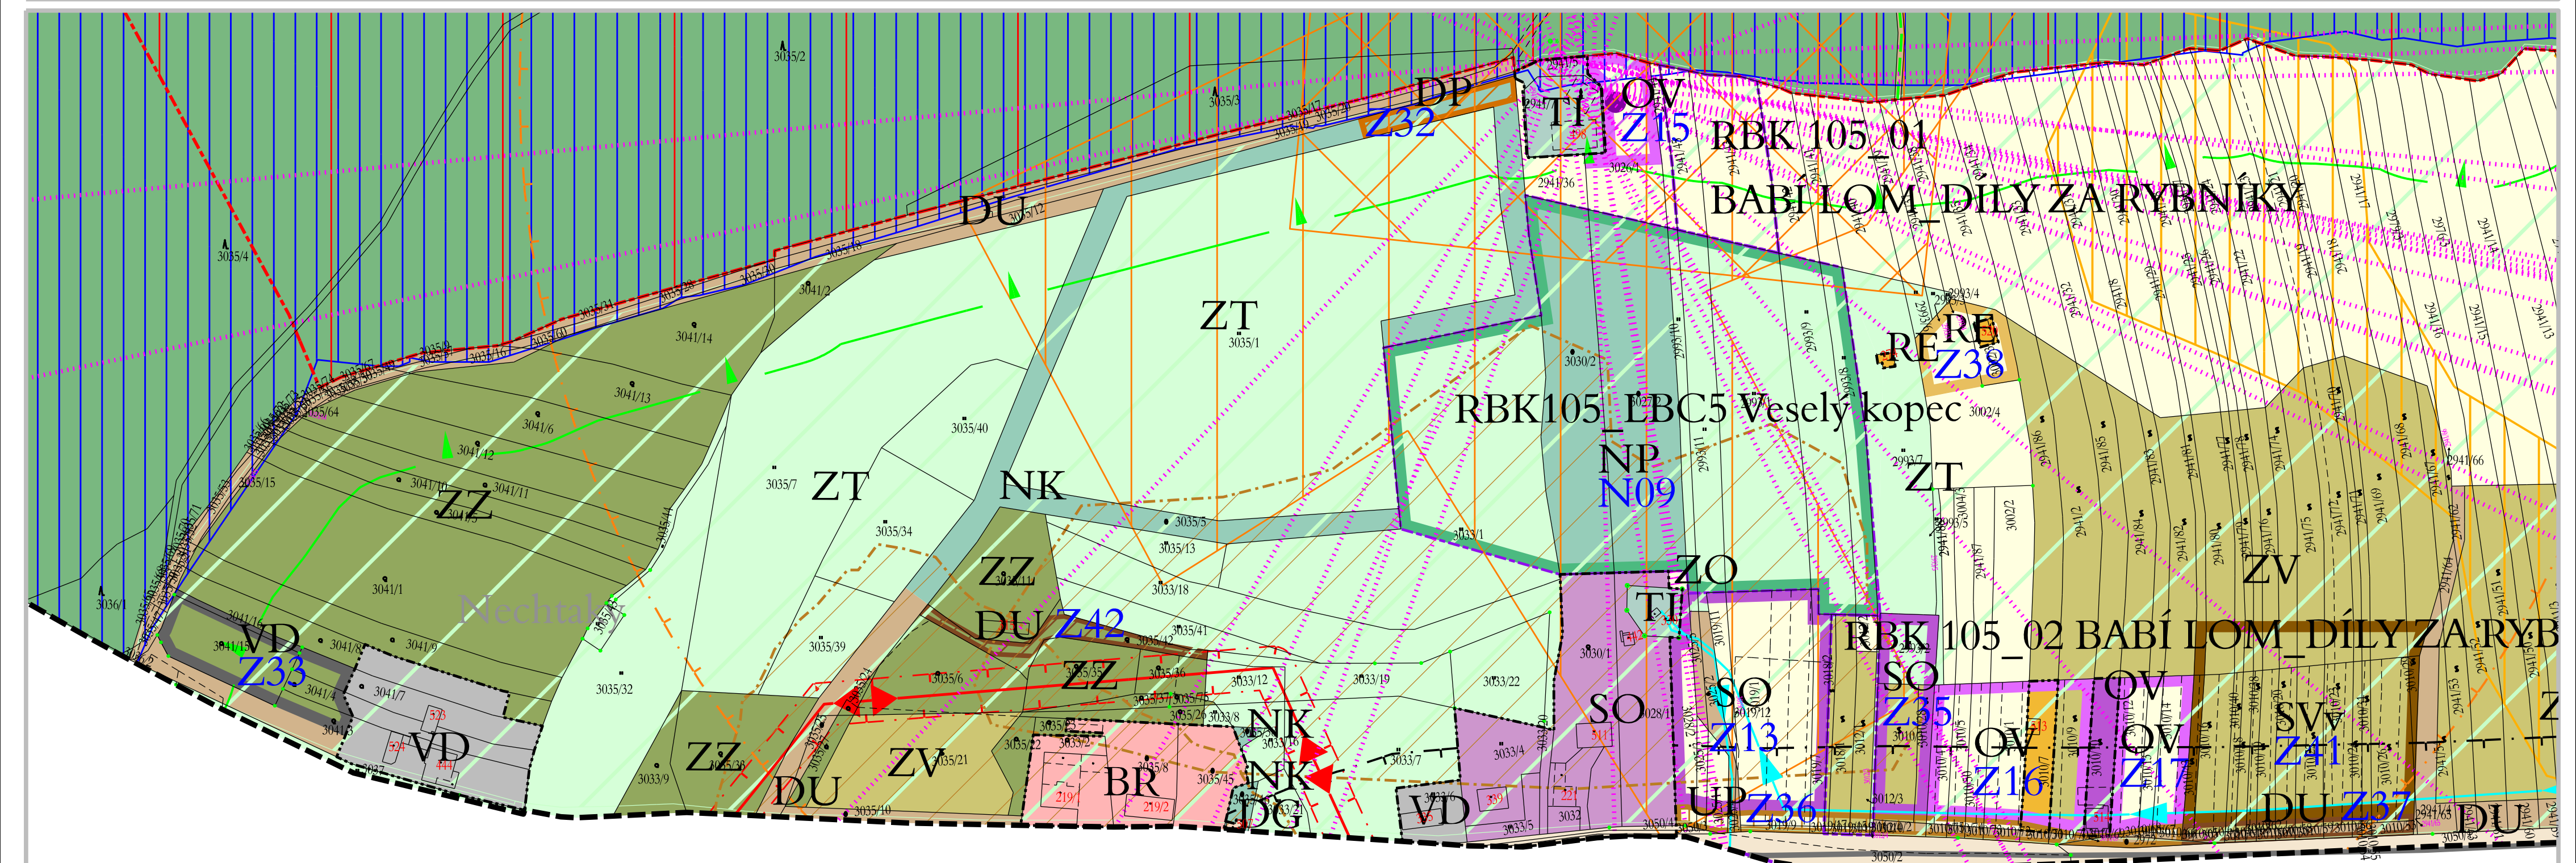


ODŮVODNĚNÍ ÚZEMNÍHO PLÁNU VĚTĚŘOV

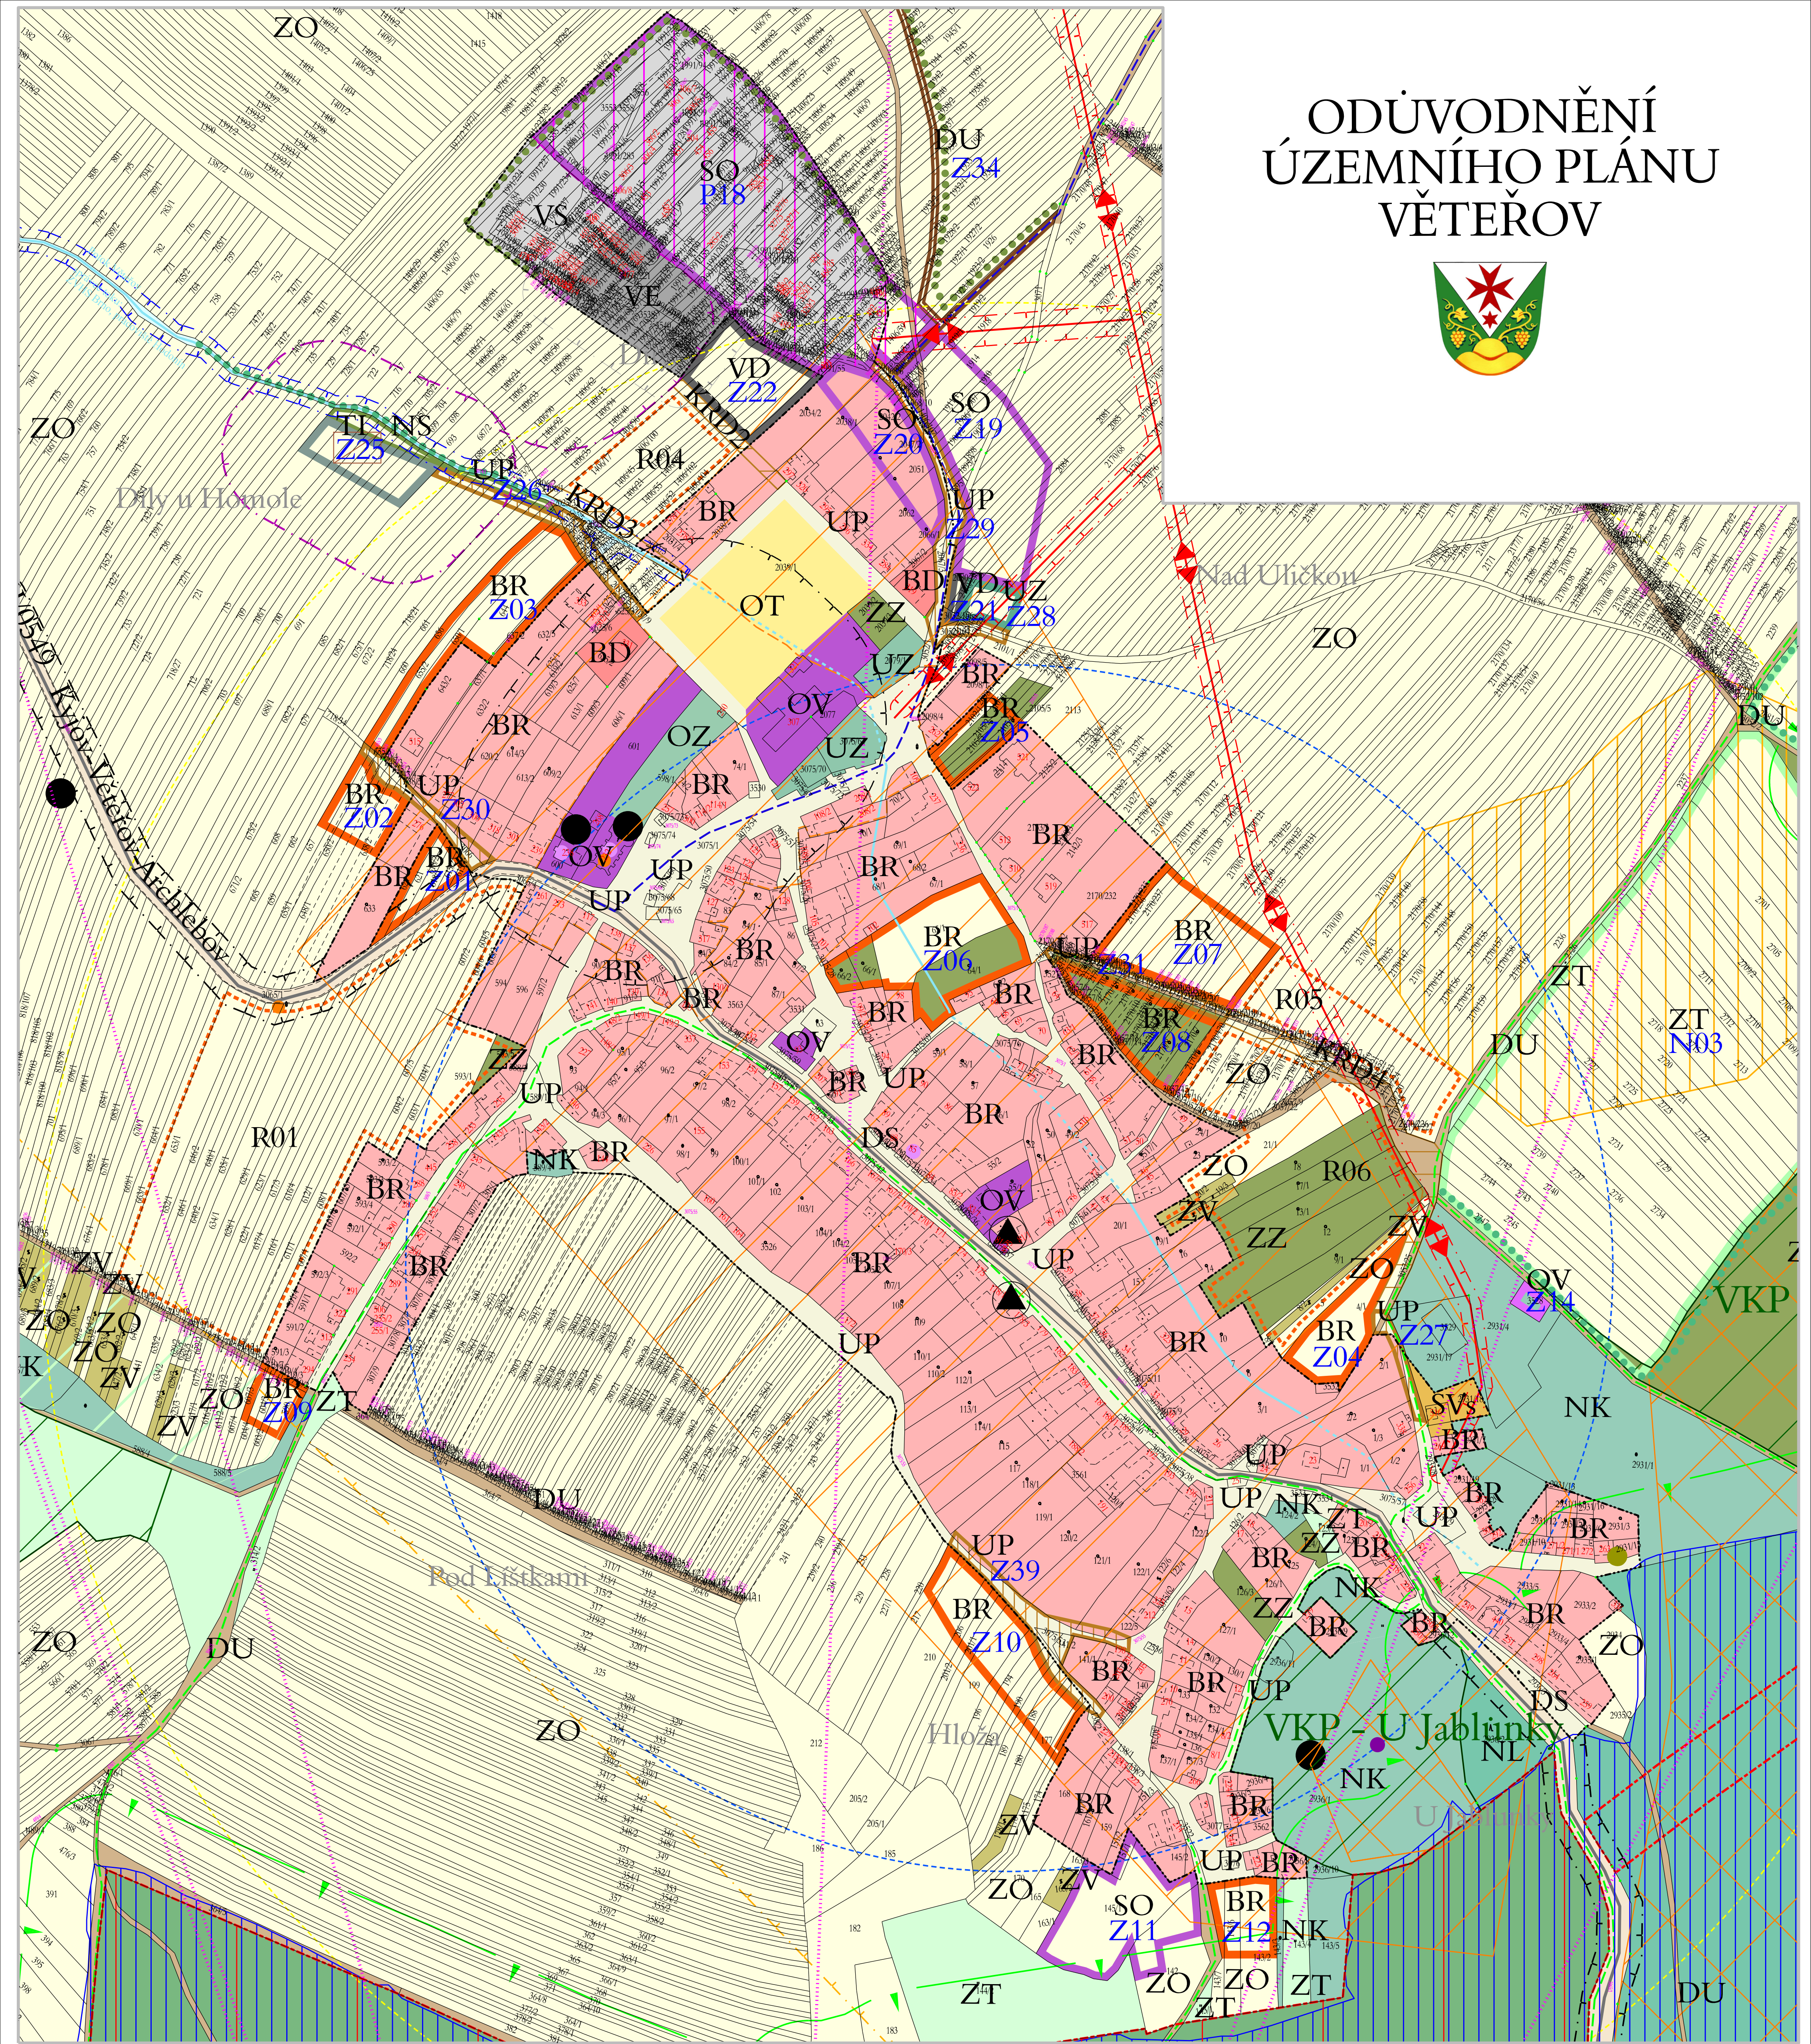

Legenda viz. KOORDINAČNÍ VÝKRES II.01

KOORDINAČNÍ VÝKRES - DETAILS 1 : 2,000

Podklad: Městský úřad Křiv. odbor územního plánování Projektant: AR projekt, s.r.o., Frickelslavova 29, 627 00 Brno Datum zpracování: 03/2016		
Vedoucí projektant: Ing. arch. Milan Hučík	Vypracovali: Ing. arch. Milan Hučík Ing. Michaela Kolářová	
		II.04