


# ÚZEMNÍ PLÁN KYJOV

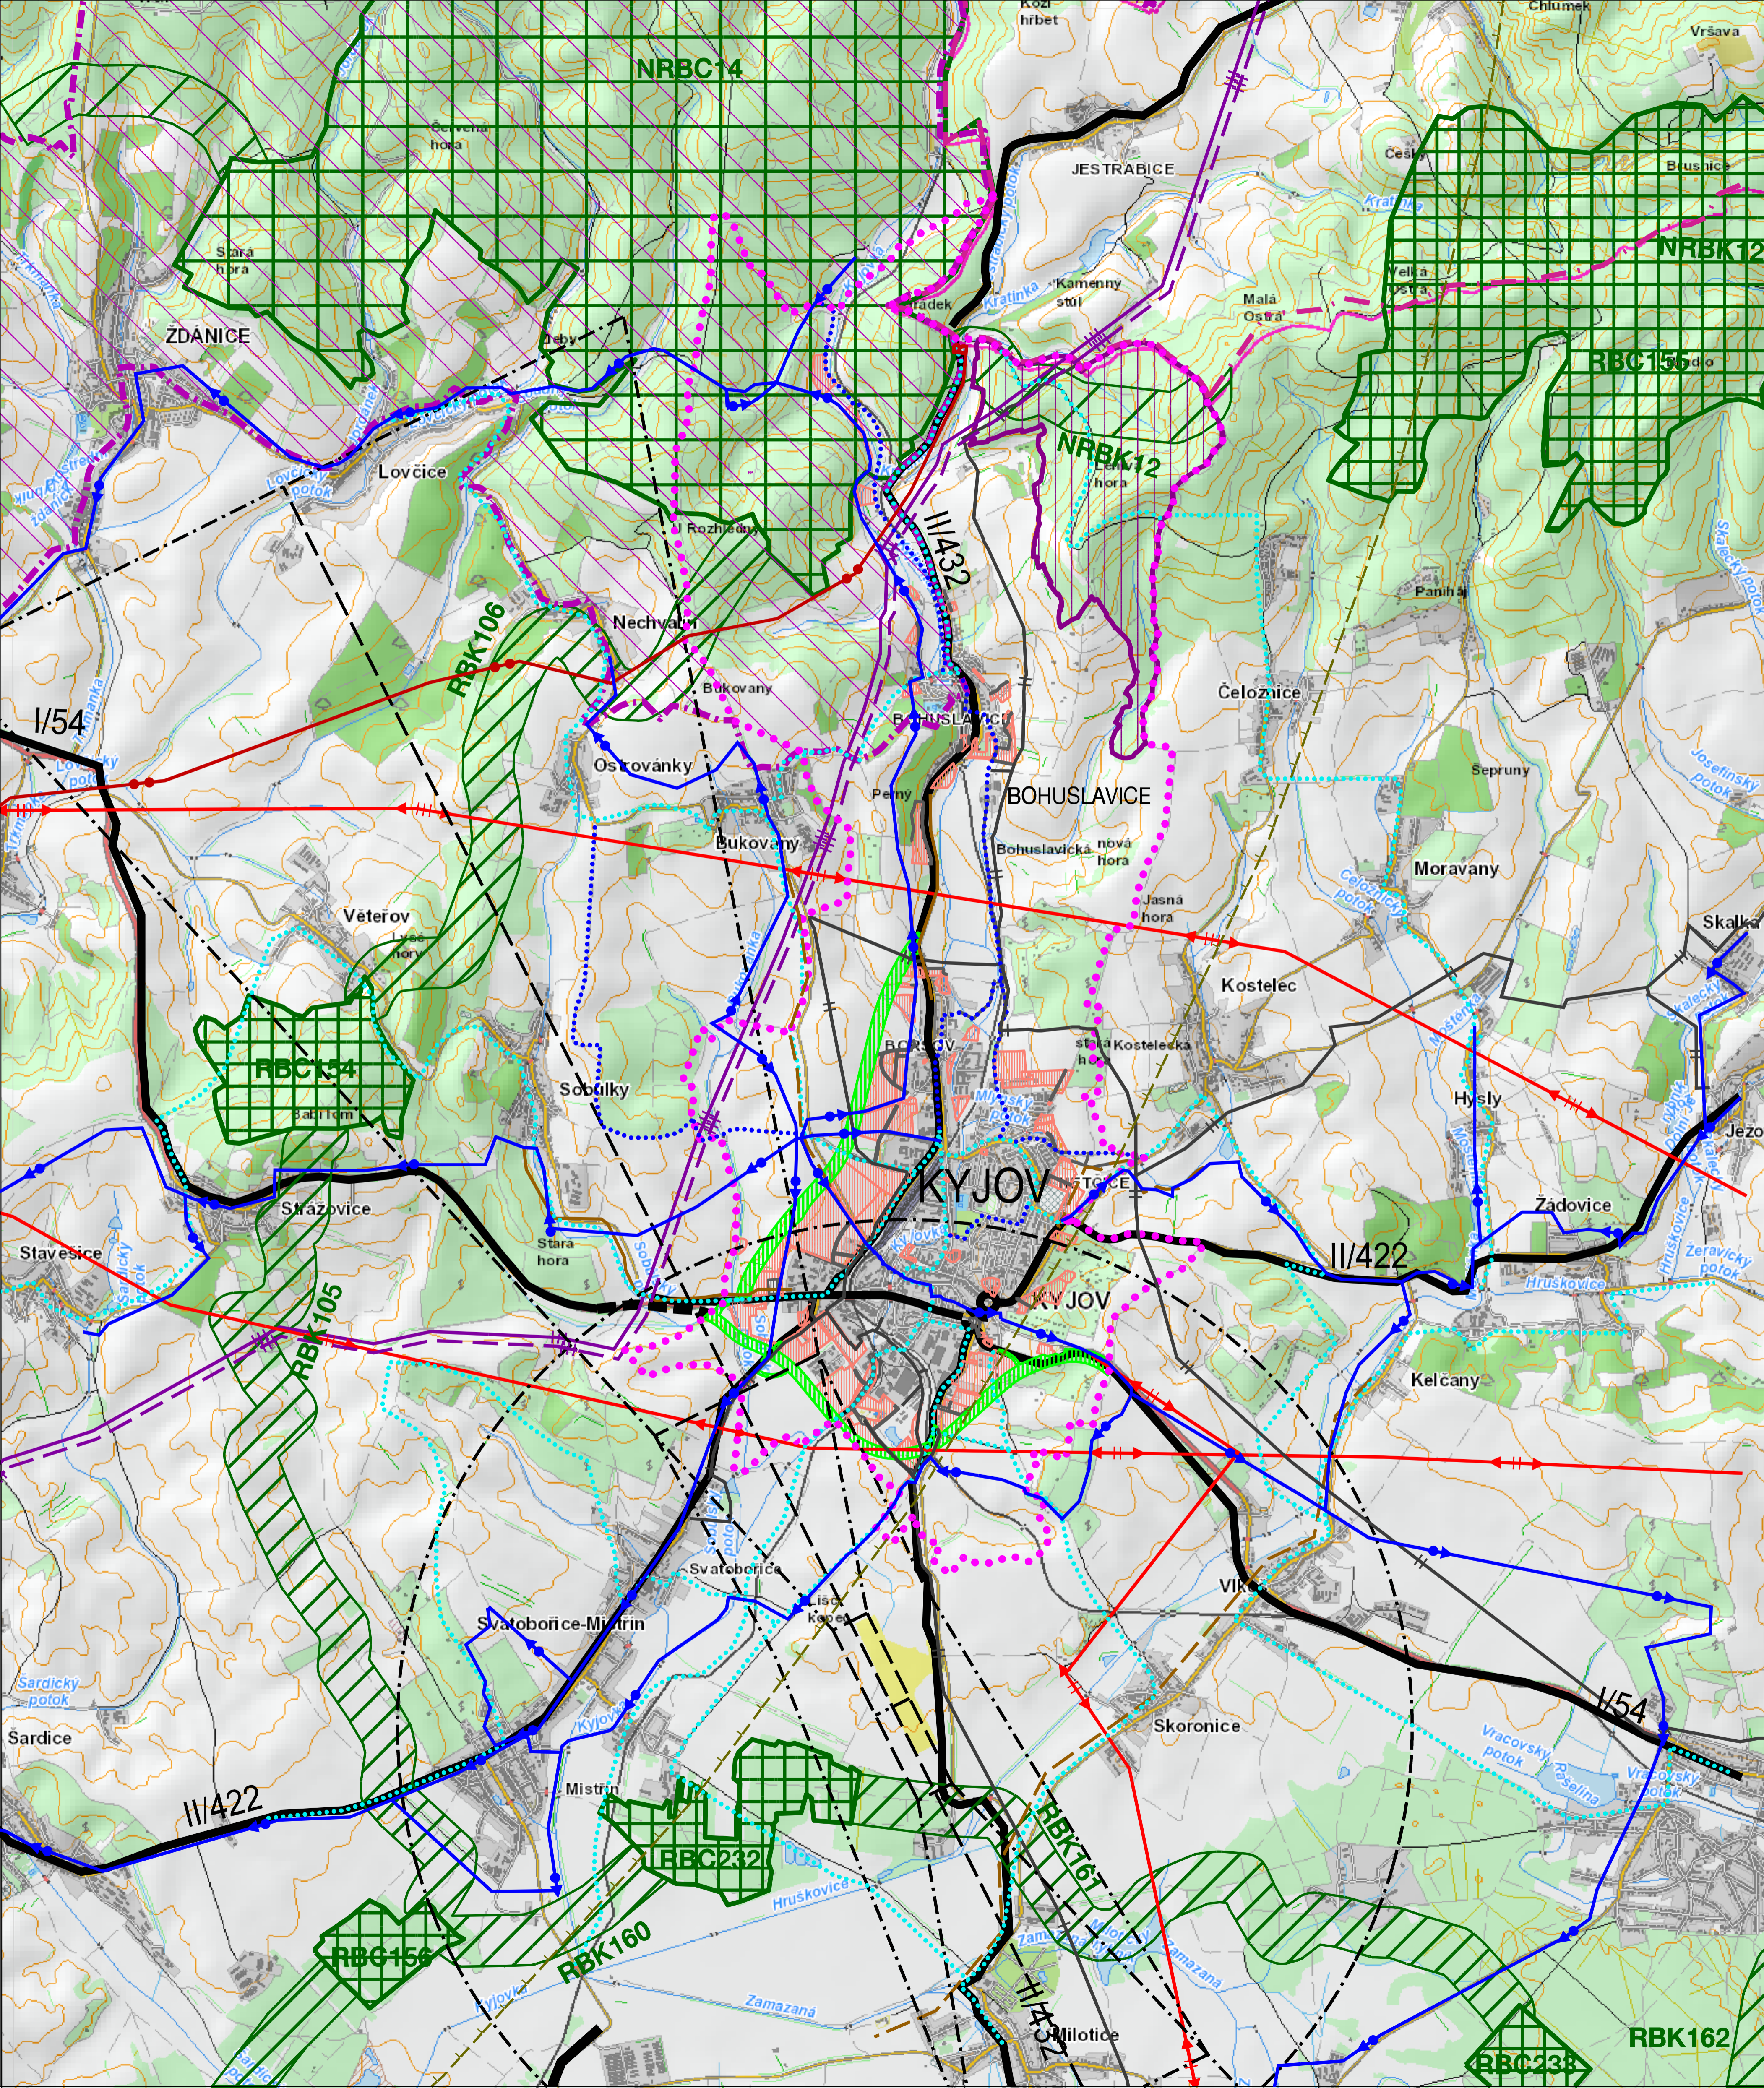

## HRANICE

	hranice řešeného území
	hranice krajů
	zastavěné území

## PLOCHY ZMĚN, DOPRAVNÍ A TECHNICKÁ INFRASTRUKTURA

STAV	NÁVRH	
		zastavitelné plochy, plochy přestavby
		plochy dopravní infrastruktury
		územní rezervy pro silniční dopravu
		silnice I. a II. třídy
		ochranné pásmo letiště Kyjov
		cykloturistické trasy
		hlavní vodovodní řad
		kanalizace
		WTL plynovod
		VTL plynovod
		produktovod
		nadzemní vedení vln 220 kV
		nadzemní vedení vln 110 kV
		ochranné pásmo radiolokačního zařízení MO

## OCHRANA PŘÍRODY A ÚZEMNÍ SYSTÉM EKOLOGICKÉ STABILITY

EXISTUJÍCÍ	NEEXISTUJÍCÍ	
		nadregionální biocentrum
		nadregionální biokoridor
		regionální biocentrum
		regionální biokoridor
		NATURA 2000
		přírodní park

**INTEGROVANÝ OPERAČNÍ PROGRAM**

 EVROPSKÁ UNIE  
 EVROPSKÝ FOND PRO REGIONÁLNÍ ROZVOJ  
 ŠANCE PRO VÁŠ ROZVOJ

registrační číslo projektu CZ.1.06/5.3.00/08.07472.

## VÝKRES ŠIRŠÍCH VZTAHŮ

<b>ÚZEMNÍ PLÁN KYJOV</b>	
EVIDENČNÍ ČÍSLO :	210 - 001 - 427
ZHOTOVITEL :	URBANISTICKÉ STŘEDISKO BRNO, SPOL. S R. O.
PROJEKTANTI :	ING. ARCH. V. CIZNEROVÁ, ING. ARCH. P. DUCHÁČEK, ING. P. VESELÝ, MGR. M. NOVOTNÝ, ING. J. HRNČÍŘ
POŘIZOVATEL :	MĚSTSKÝ ÚŘAD KYJOV
MĚŘÍTKO :	1:50 000
DATUM :	PROSINEC 2013

