


ÚZEMNÍ PLÁN KYJOV

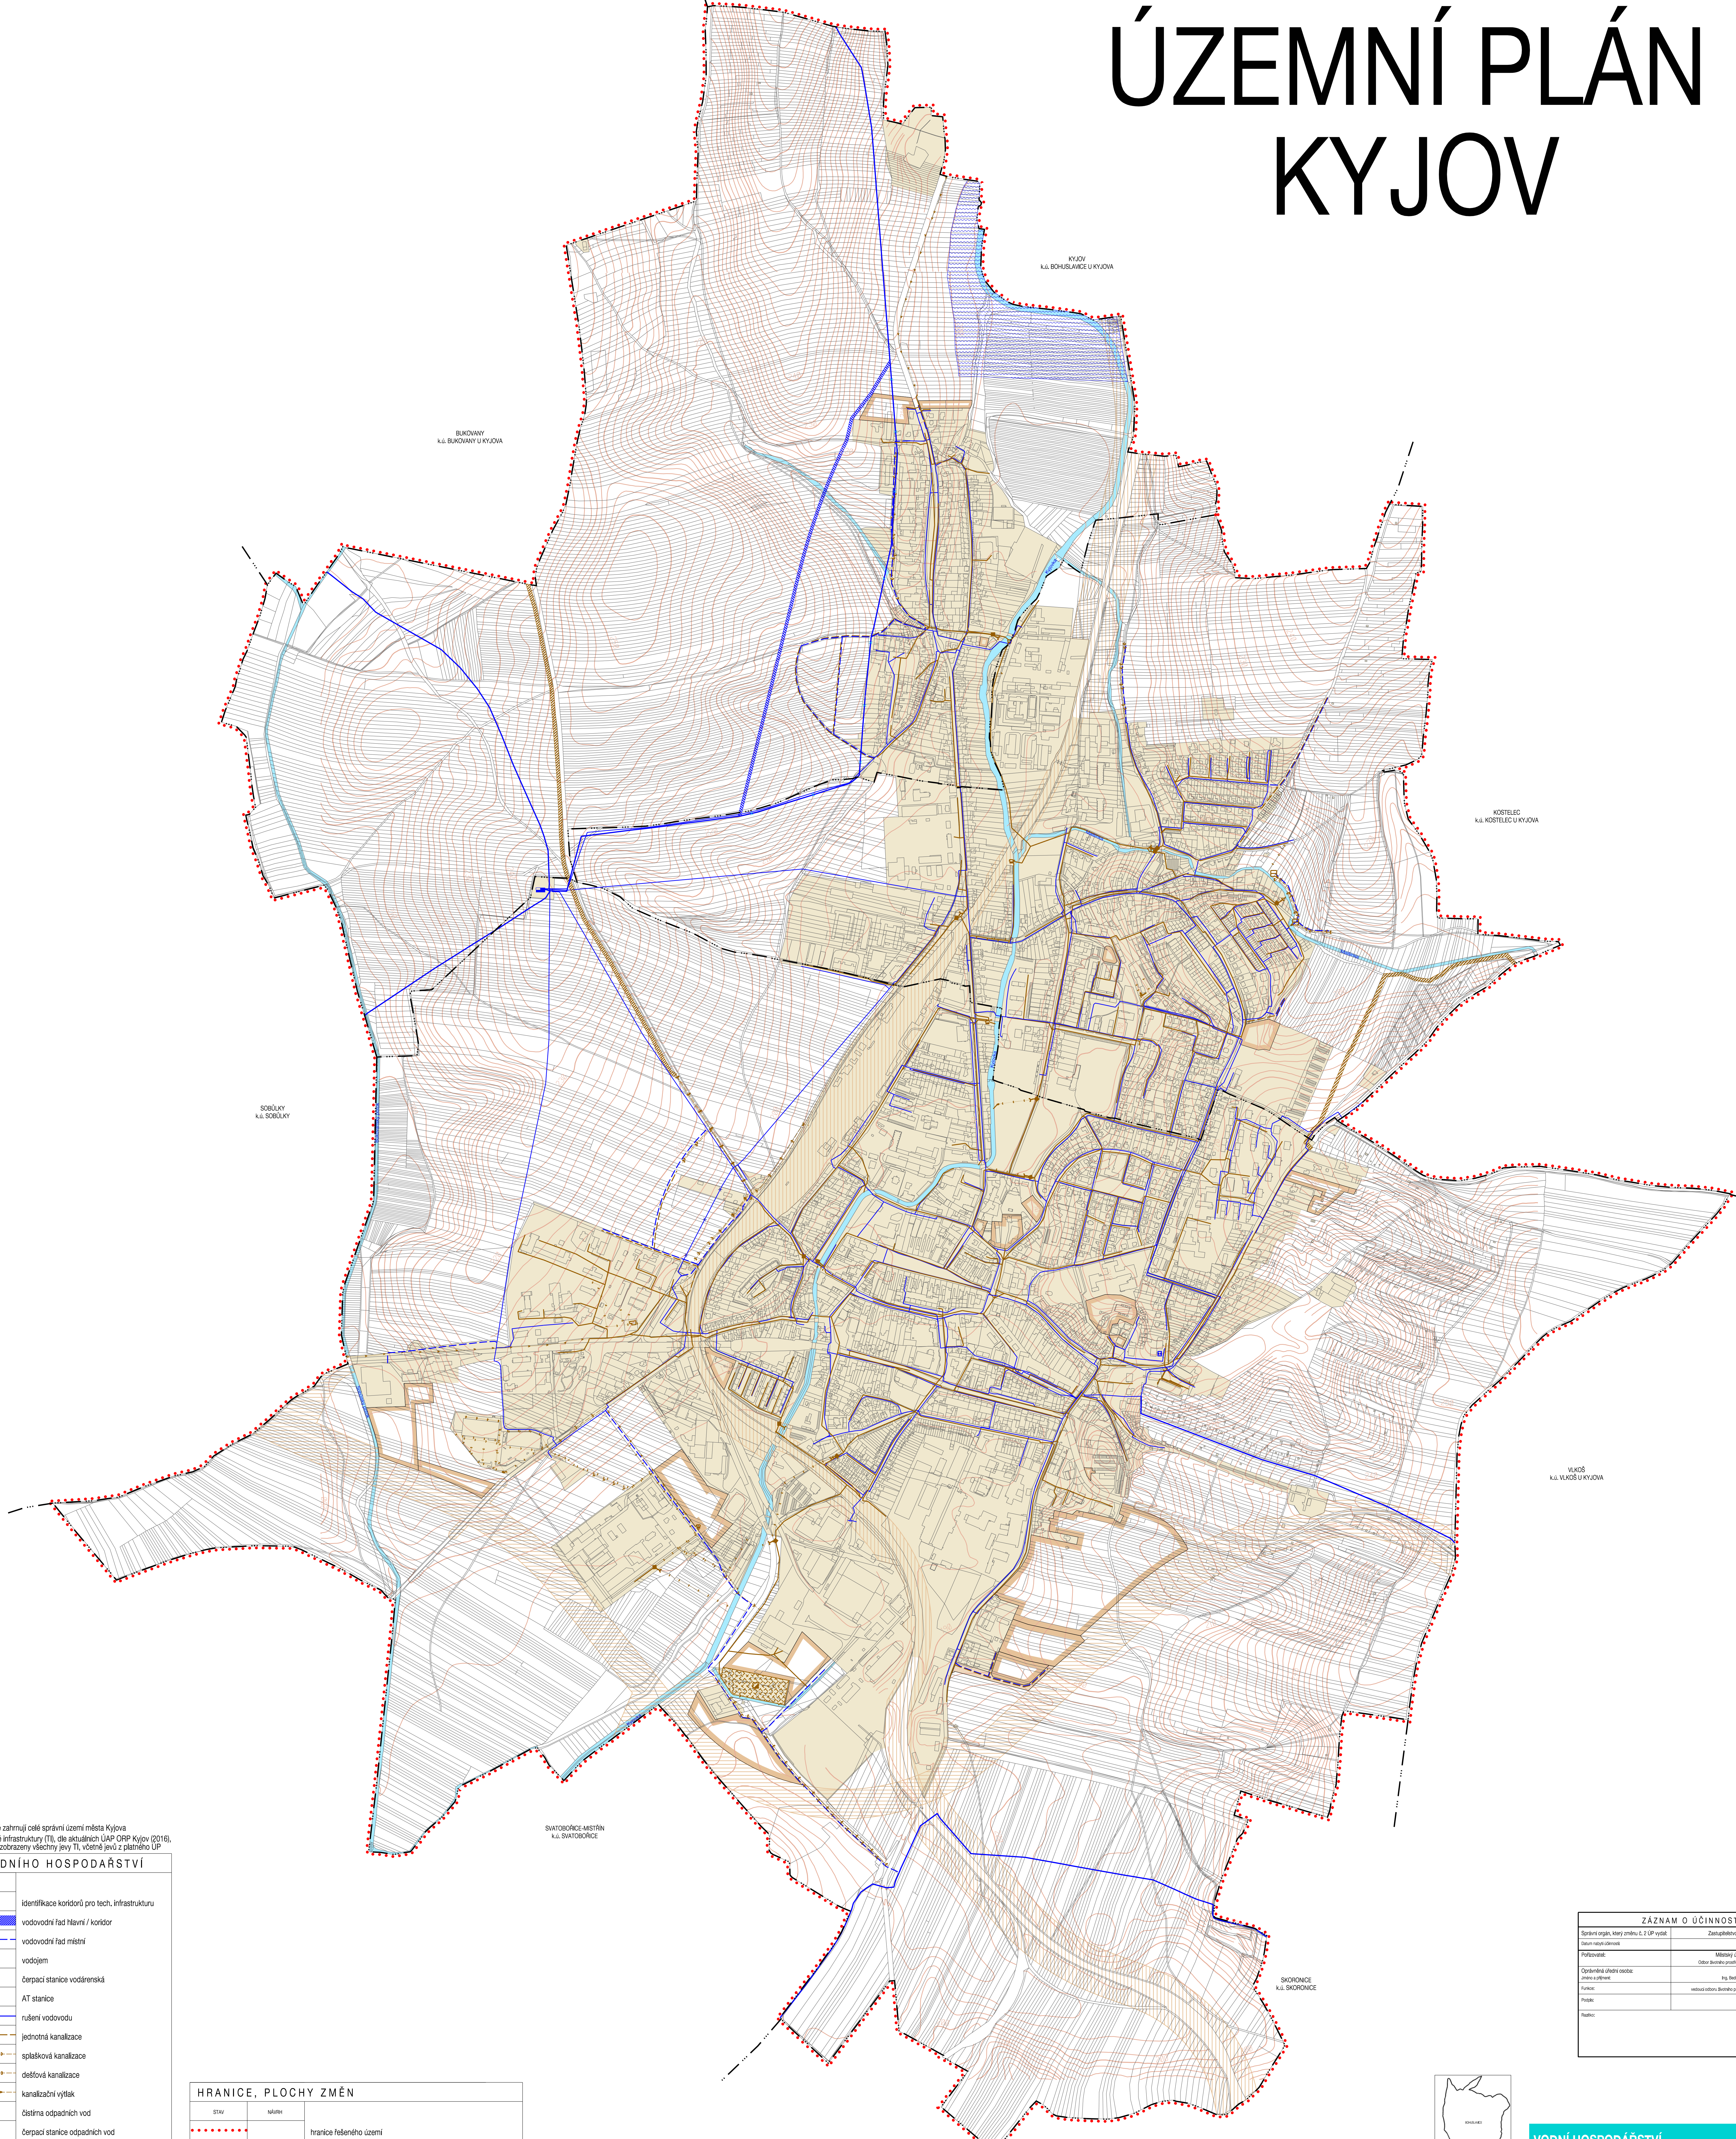


Pozn.: Jevy zobrazené v legendě zahrnují celé správní území města Kyjova
Vzhledem k aktualizaci technické infrastruktury (TI) dle aktuálního ÚAP ORP Kyjov (2016),
sou pro přehlednost ve výkresu zobrazeny všechny jevy TI, včetně jevů z platného ÚP

STAV	NÁZEV	LEGENDA
	KT	Identifikace koridorů pro tech. infrastrukturu
		vodovodní řad hlavní / koridor
		vodovodní řad místní
		vododjem
		čerpací stanice vodárenská
		AT stanice
		rušení vodovodu
		jednotná kanalizace
		splásková kanalizace
		dešťová kanalizace
		kanalizační výtlak
		čistírna odpadních vod
		čerpací stanice odpadních vod
		odlehčovací komora
		kanalizace - přívod z okolních obcí - koridor
		plochy protierozních opatření
		plochy pro protipovodňová opatření
		vodní toky a plochy

STAV	NÁZEV	LEGENDA
		hranice řešeného území
		hranice krajů
		hranice katastrálních území
		zastavěné území
		zastavěné plochy, plochy přestavby / vel. prostranství, dopr. plochy
		územní rezervy

ZÁZNAM O ÚČINNOSTI	
Spisová značka, který změnu č. 2 ÚP vypracoval	Zastupitelstvo města KYJOV
Spisová značka	Město Kyjov
Přílohy	Other documents provided in connection with the plan
Číslo a název územní studie	Ing. Radka K. J.
Průběh	veřejná část, veřejná část a veřejná část
Podpis	
Podpis	

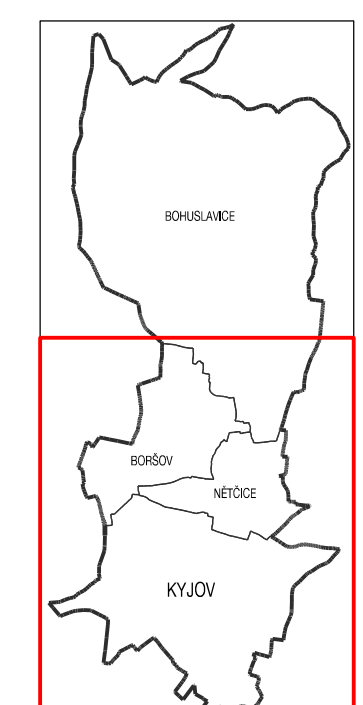

VODNÍ HOSPODÁŘSTVÍ	
ZMĚNA č. 2 ÚZEMNÍHO PLÁNU KYJOV	
EVROPSKÝ ŠEDÍ: 218-101-413	
ZKRESLOVATEL: URBANISTICKÉ STŘEDISKO BRNO, SPOL. S R. O.	
PROJEKTANT: ING. AROCH V. ZDENEKOVÁ ING. AROCH P. DUCHÁČEK	
PORADYTEL: MĚSTSKÝ ÚŘAD KYJOV	
MĚŘITÍ: 1:1 000	
DATA: 2016/2019	