


stávající	návrh	
	● ● ●	hranice řešeného území
	6594	hranice pozemků - katastrální mapa mimo řešené území
	2950/1	hranice pozemků - katastrální mapa v řešeném území
	2957/2	parcely ve vlastnictví obce Šardice
	2958/2	parcely v soukromém vlastnictví
POZEMKY NEBO ČÁSTI POZEMKŮ PRO VEŘEJNOU INFRASTRUKTURU, S VYMEZENÍMI VEŘEJNÉ PROSPĚŠNÝMI STAVBAMI		
	U	veřejná prostranství s navrženými VPS technické a dopravní infrastruktury
		rezerva území pro posun komunikace - 1,2m od stáv. okraje komunikace
		stávající veřejná prostranství s navrženými VPS technické a dopravní infrastruktury
VEŘEJNÁ PROSTRANSTVÍ S VYMEZENÍ VEŘEJNÉ PROSPĚŠNÝCH STAVEB		pozemky parc. č.
	U1	veřejné prostranství - obslužné plochy a sjezdy 1887/1, 6852
	U2	veřejné prostranství - plocha veřejné zeleně 1887/1, 6553, 2960/2
	U3	veřejné prostranství - obslužné plochy, sjezdy, parkoviště 6553
LEGENDA - VEŘEJNÁ INFRASTRUKTURA		
		vedení NN
		vedení VN
		trasa vodovodu
		trasa jednotné kanalizace
		trasa plynovodu VTL
		trasa plynovodu STL
		trasa O2
LEGENDA - UMÍSTĚNÍ STAVEB		
		stavební čára
		vymezená plocha pro umístění hlavního objektu a garáže

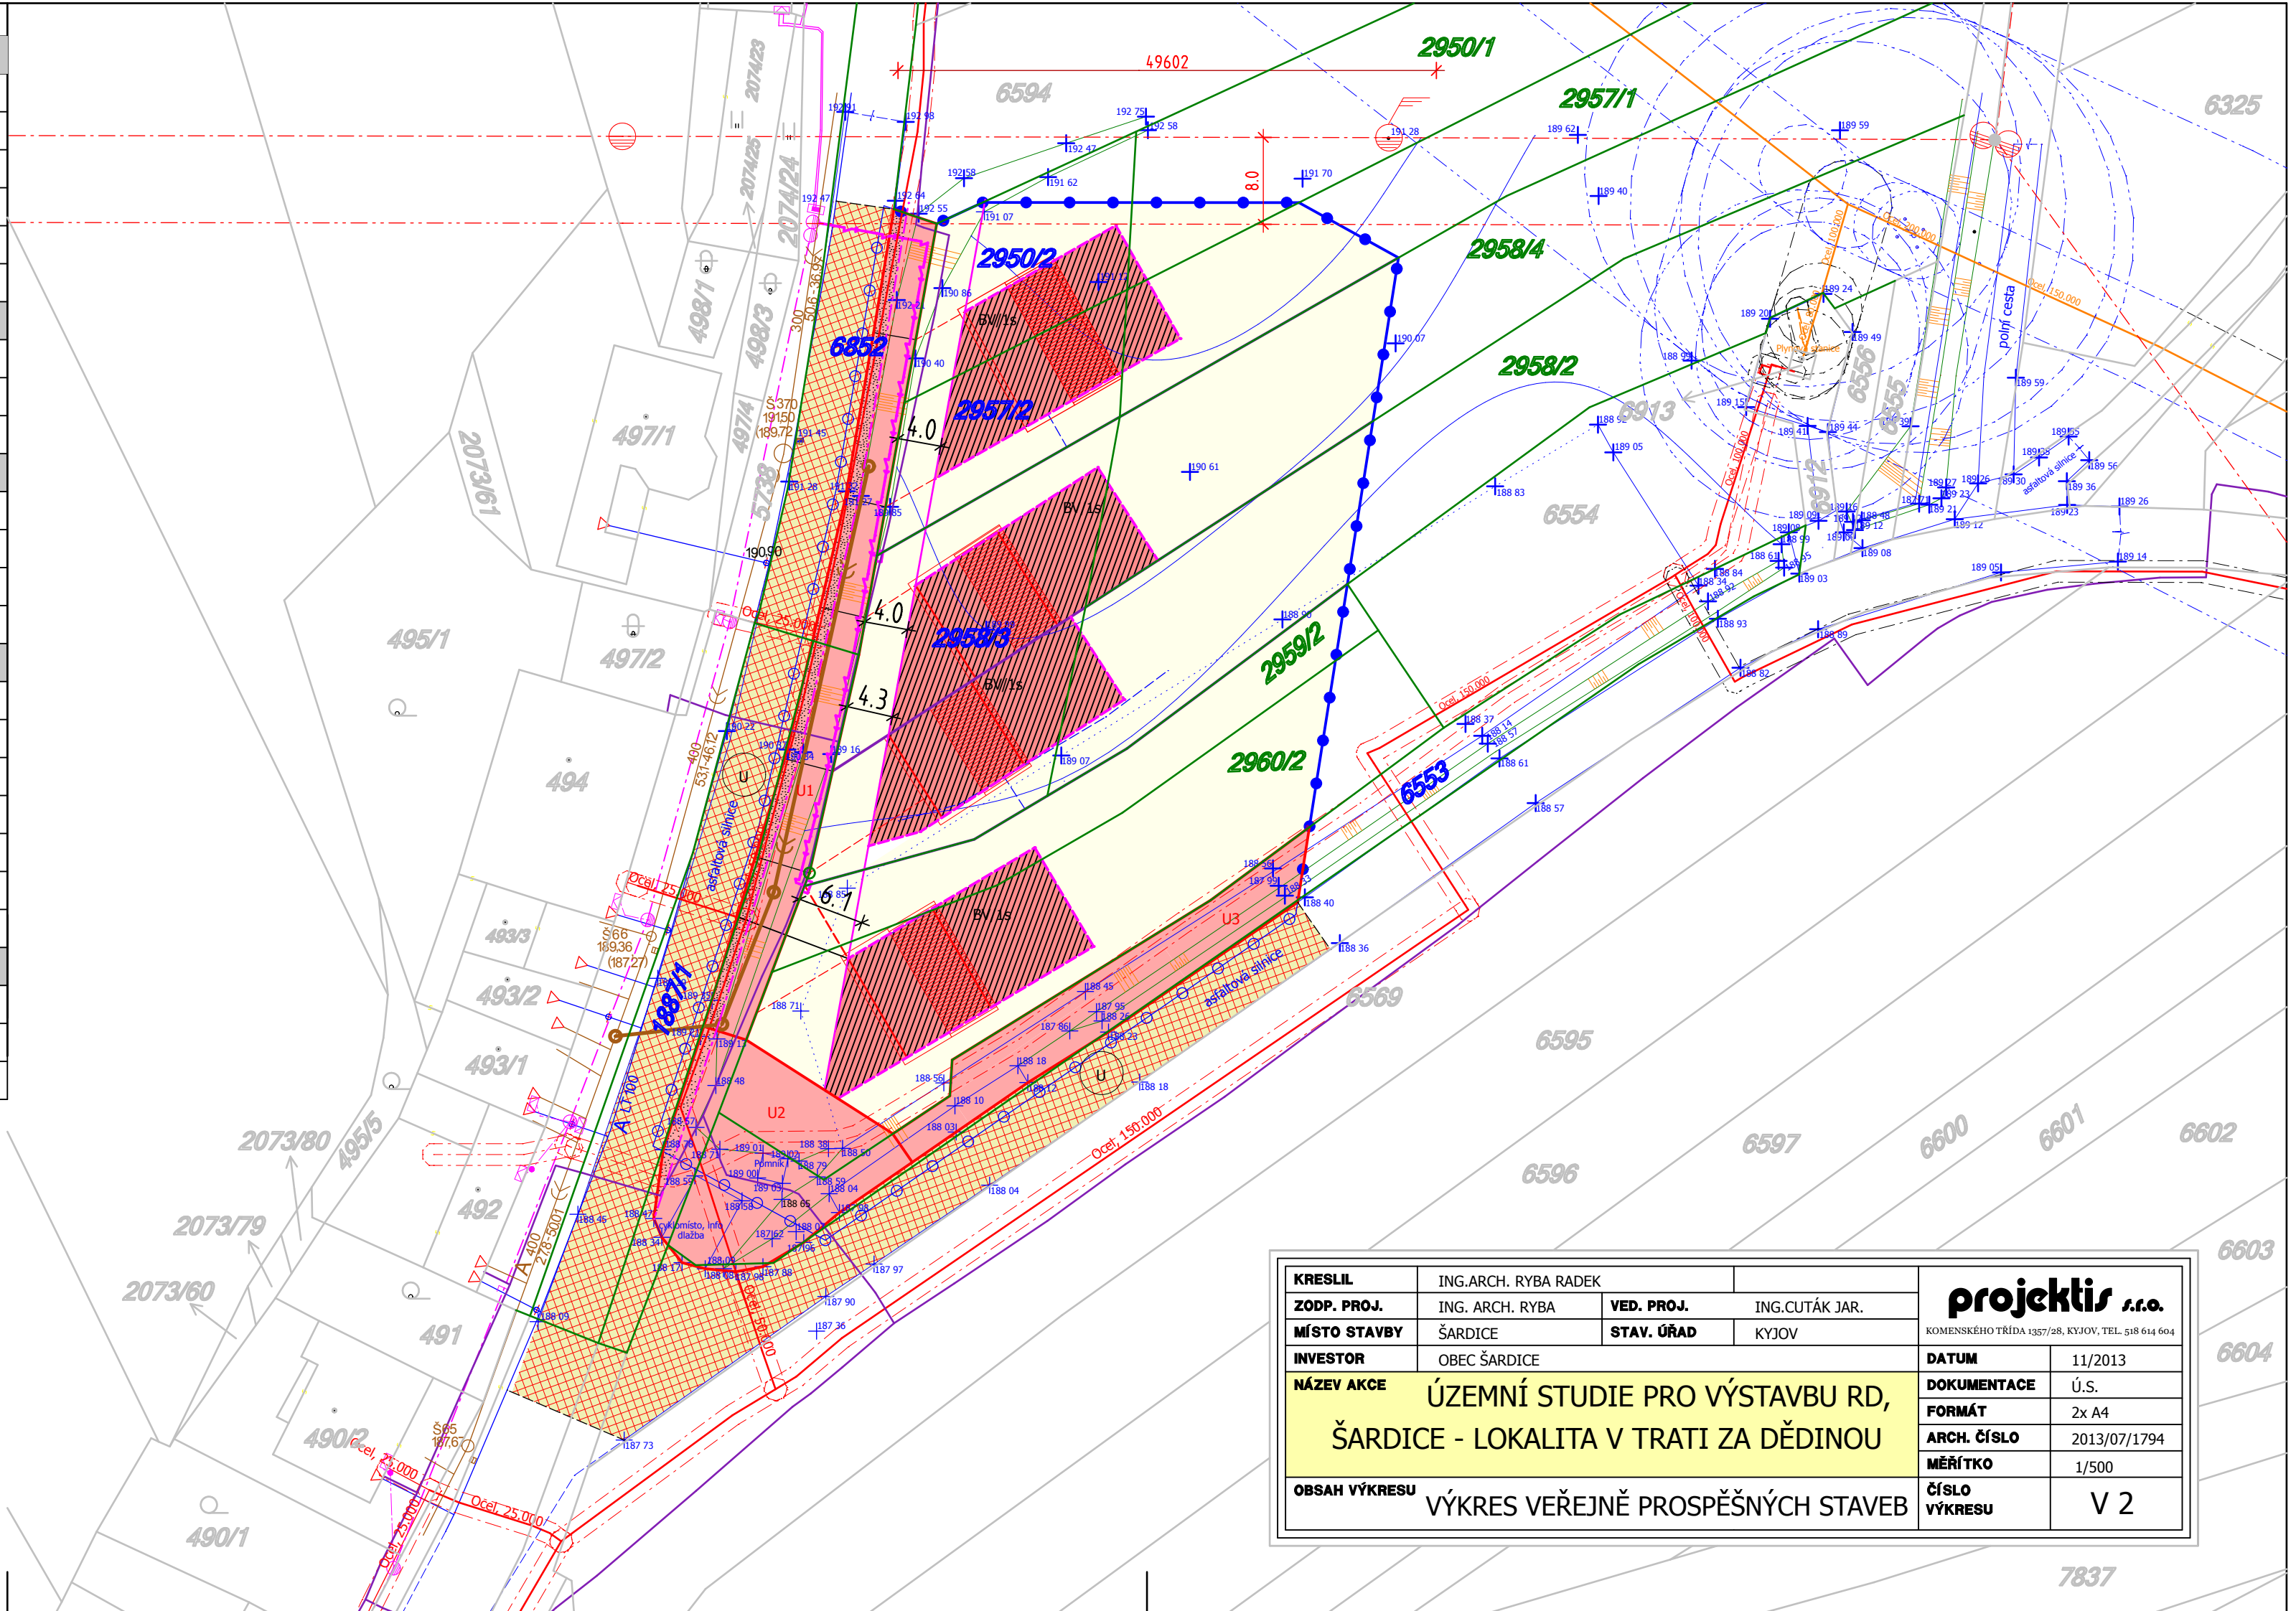

KRESLIL	ING.ARCH. RYBA RADEK	VED. PROJ.	ING.CUTÁK JAR.	projektis s.r.o. KOMENSKÉHO TRÁVA 1337/28, KYJOV, TEL. 518 614 604	
ZODP. PROJ.	ING. ARCH. RYBA	STAV. ÚŘAD	KYJOV		
MÍSTO STAVBY	ŠARDICE	DATA	11/2013	DOKUMENTACE Ú.S. FORMÁT 2x A4 ARCH. ČÍSLO 2013/07/1794 MĚŘÍTKO 1/500	
INVESTOR	OBEC ŠARDICE	NÁZEV AKCE	ÚZEMNÍ STUDIE PRO VÝSTAVBU RD, ŠARDICE - LOKALITA V TRATI ZA DĚDINOU		
OBSAH VÝKRESU	VÝKRES VEŘEJNĚ PROSPĚŠNÝCH STAVEB		ČÍSLO VÝKRESU		V 2

7837