

LEGENDA - VYMEZENÍ ŘEŠENÝCH PLOCH	
stávající	návrh
	hranice řešeného území
	hranice zastavitelné plochy


LEGENDA - VYMEZENÍ A VYUŽITÍ POZEMKŮ		
	hranice pozemků s odlišným způsobem využití	
	rezerva území pro posun komunikace - 1,2m od okraje stáv. vozovky	
<b>-1-</b>	označení skupiny pozemků	
	hranice stavebního pozemku	
<b>1</b>	označení stavebního pozemku	
	bydlení venkovského typu	/1s - jednopodlažní domy se šikmou střechou
	pozemky pro veřejnou zeleň	/pl - zpevněné plochy, drobné stavby
	pozemky pro občanské vybavení	/p - zpevněné plochy - parkoviště
	pozemky pro veřejná prostranství	/o - obslužné plochy, sjezdy
	vjezdy na pozemky, parkoviště	

LEGENDA - VEŘEJNÁ INFRASTRUKTURA		
	vedení NN	
	vedení VN	ochranné pásmo vedení VN
	trasa vodovodu	
	trasa jednotné kanalizace	
	trasa plynovodu VTL	ochranné pásmo VTL
	trasa plynovodu STL	ochranné pásmo STL
	trasa O2	

LEGENDA - UMÍSTĚNÍ STAVEB	
	stavební čára
	vymezená plocha pro umístění hlavního objektu a garáže

PŘEHLED STAVEBNÍCH POZEMKŮ PRO BYDLENÍ				
číslo	způsob využití pozemku	č. stav. poz.	plocha pozemku/m2	max. zastavitelná plocha/m2
<b>-1-</b>	bydlení venkovského typu - BV	<b>1</b>	781,56	252,34
		<b>2</b>	755,70	253,1
		<b>3</b>	695,50	215,66
		<b>4</b>	1019,99	259,62

PŘEHLED NAVRHOVANÉ VÝSTAVBY				
číslo	způsob využití pozemku	POČET DOMŮ	plocha pozemku/m2	
<b>-1-</b>	bydlení v rodinných domech - BR	4	3252,75	
<b>-2-</b>	sidelní zeleň Z/pl	-	326,48	veřejná zeleň, zpev. plochy
<b>-3-</b>	občanské vybavení Ok/p	-	79,4	plocha parkoviště
<b>-4-</b>	veřejné prostranství U/o	-	417,47	obslužné plochy, sjezdy
řešené území celkem			4076,10m2	

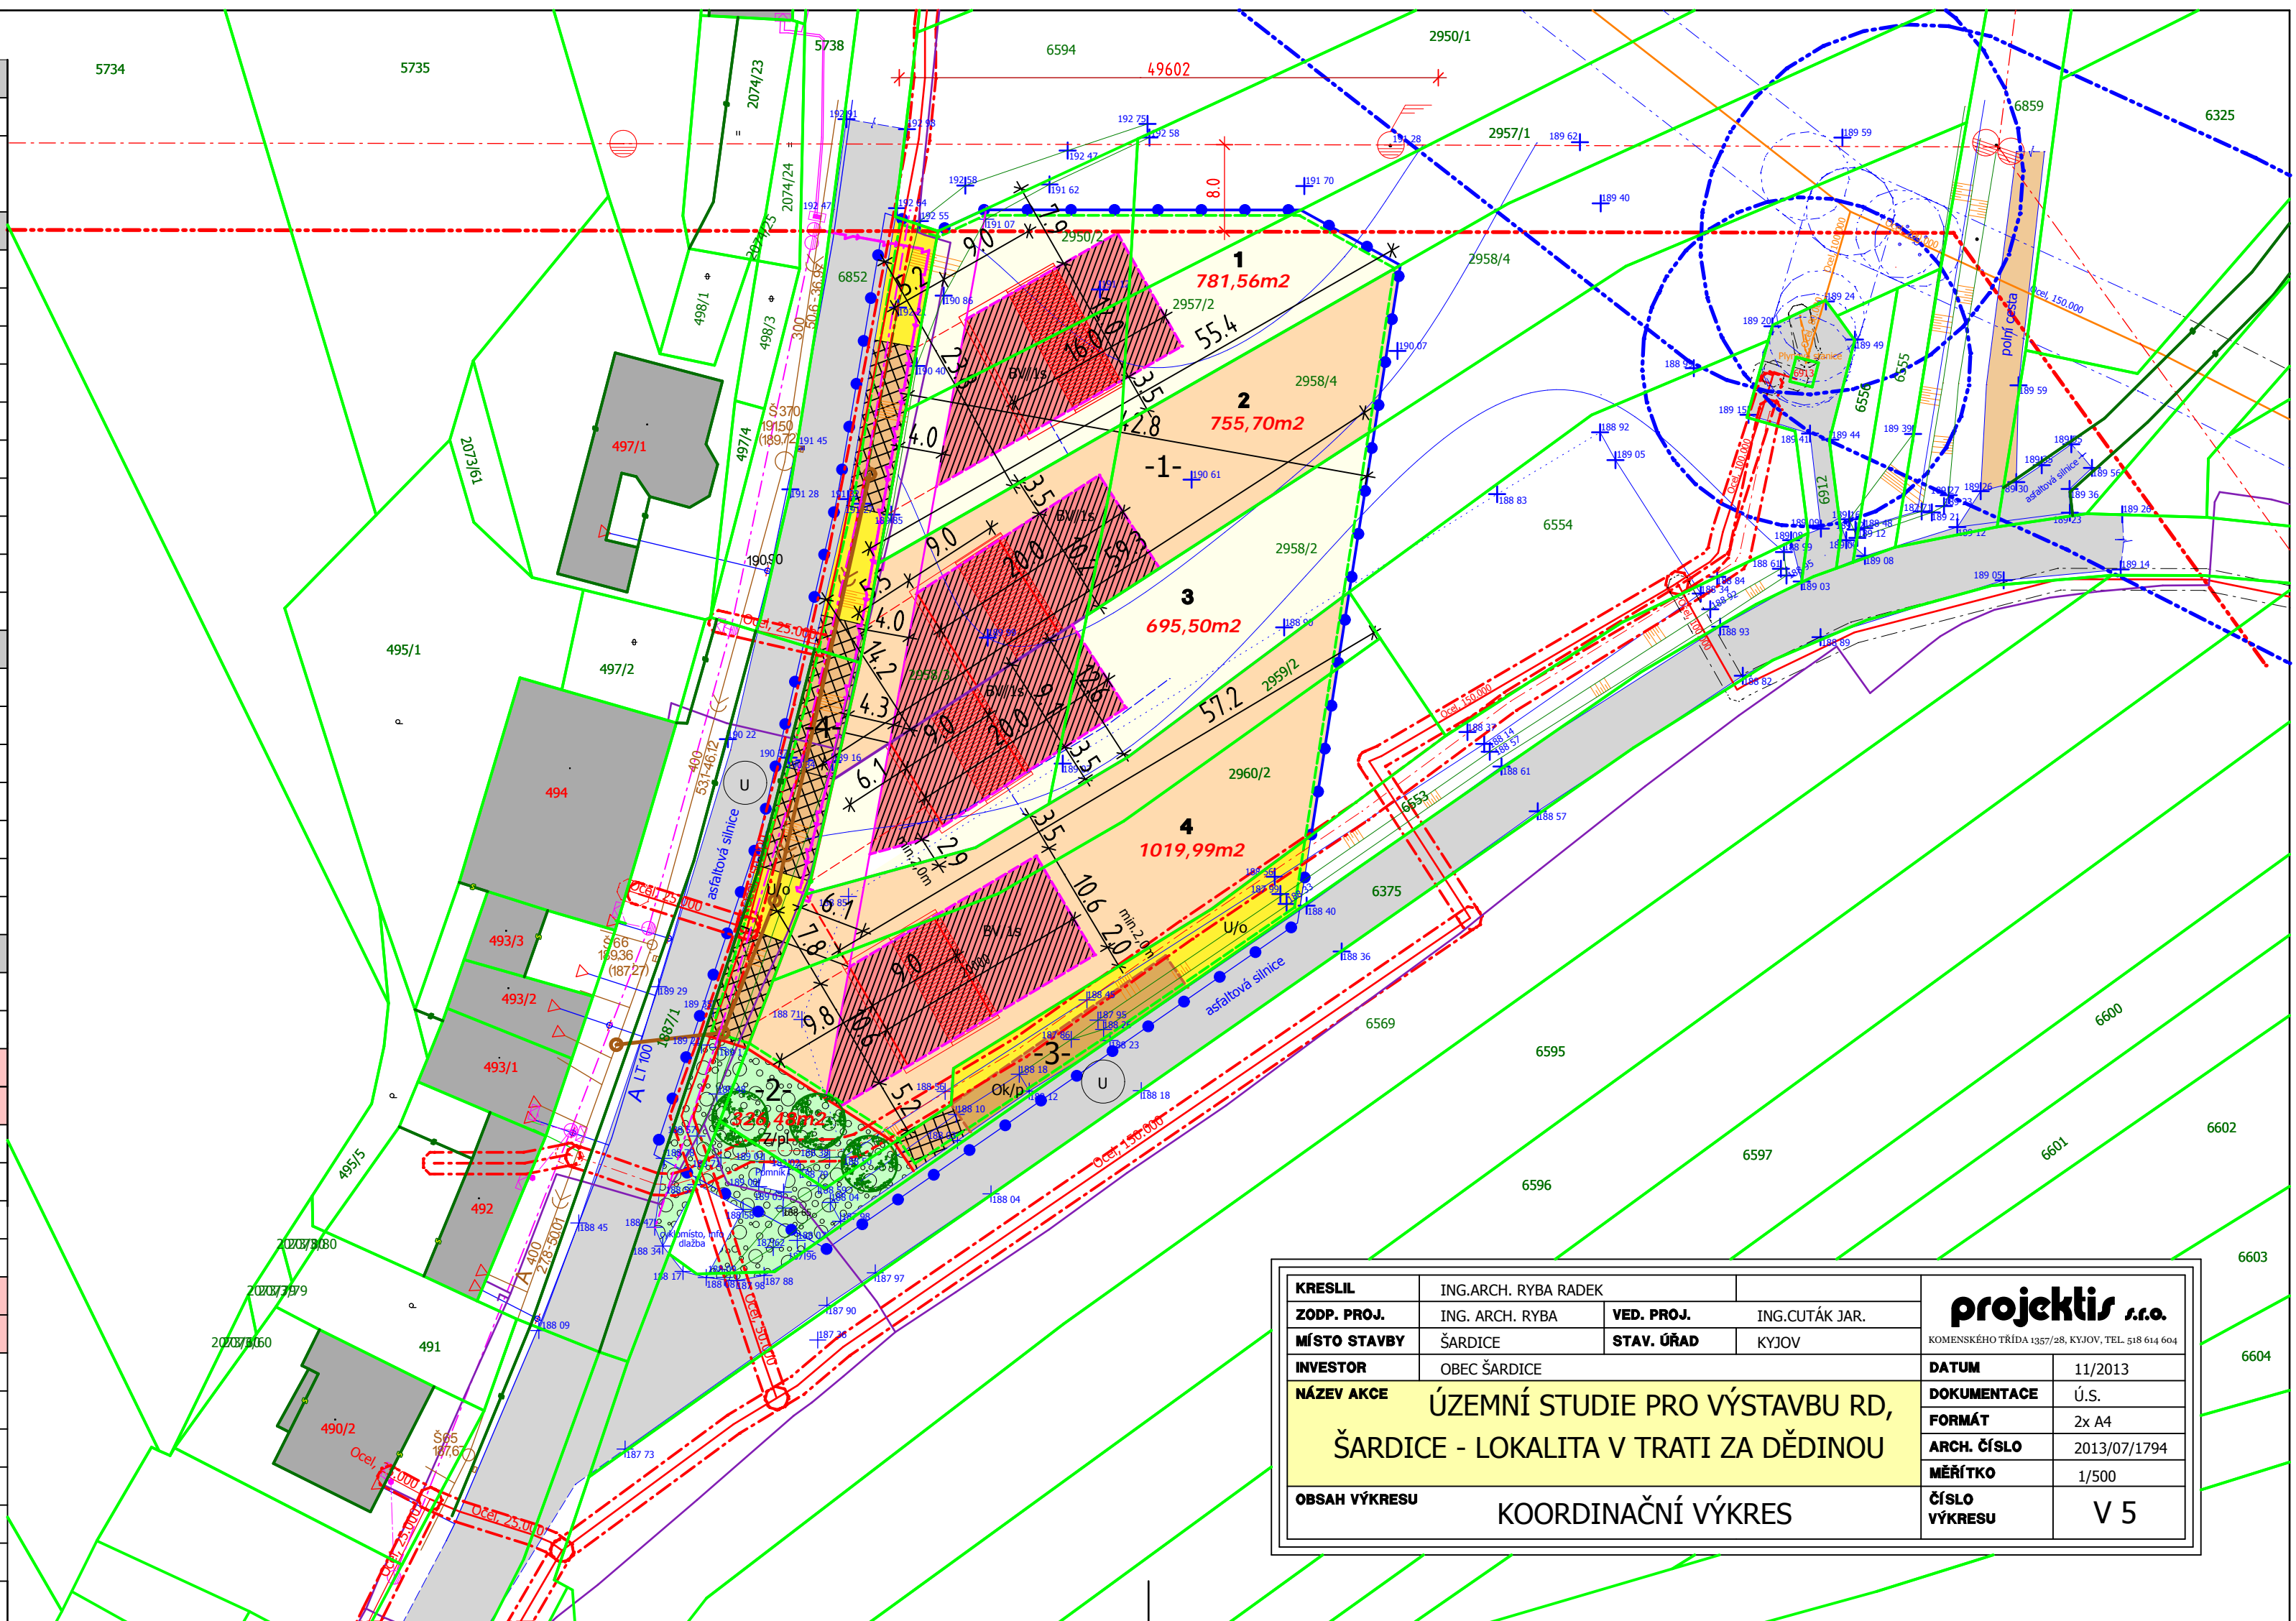

<b>KRESLIL</b>	ING.ARCH. RYBA RADEK			<b>projektis s.r.o.</b> KOMENSKÉHO TRÁVA 1357/28, KYJOV, TEL. 518 614 604		
<b>ZODP. PROJ.</b>	ING. ARCH. RYBA	<b>VED. PROJ.</b>	ING.CUTÁK JAR.			
<b>MÍSTO STAVBY</b>	ŠARDICE	<b>STAV. ÚŘAD</b>	KYJOV	<b>DATUM</b>	11/2013	
<b>INVESTOR</b>	OBEC ŠARDICE	<b>ÚZEMNÍ STUDIE PRO VÝSTAVBU RD, ŠARDICE - LOKALITA V TRATI ZA DĚDINOU</b>			<b>DOKUMENTACE</b>	Ú.S.
<b>NÁZEV AKCE</b>					<b>FORMÁT</b>	2x A4
<b>OBSAH VÝKRESU</b>	KOORDINAČNÍ VÝKRES				<b>ARCH. ČÍSLO</b>	2013/07/1794
				<b>MĚŘÍTKO</b>	1/500	
				<b>ČÍSLO VÝKRESU</b>	V 5	