


# ÚZEMNÍ PLÁN KYJOV

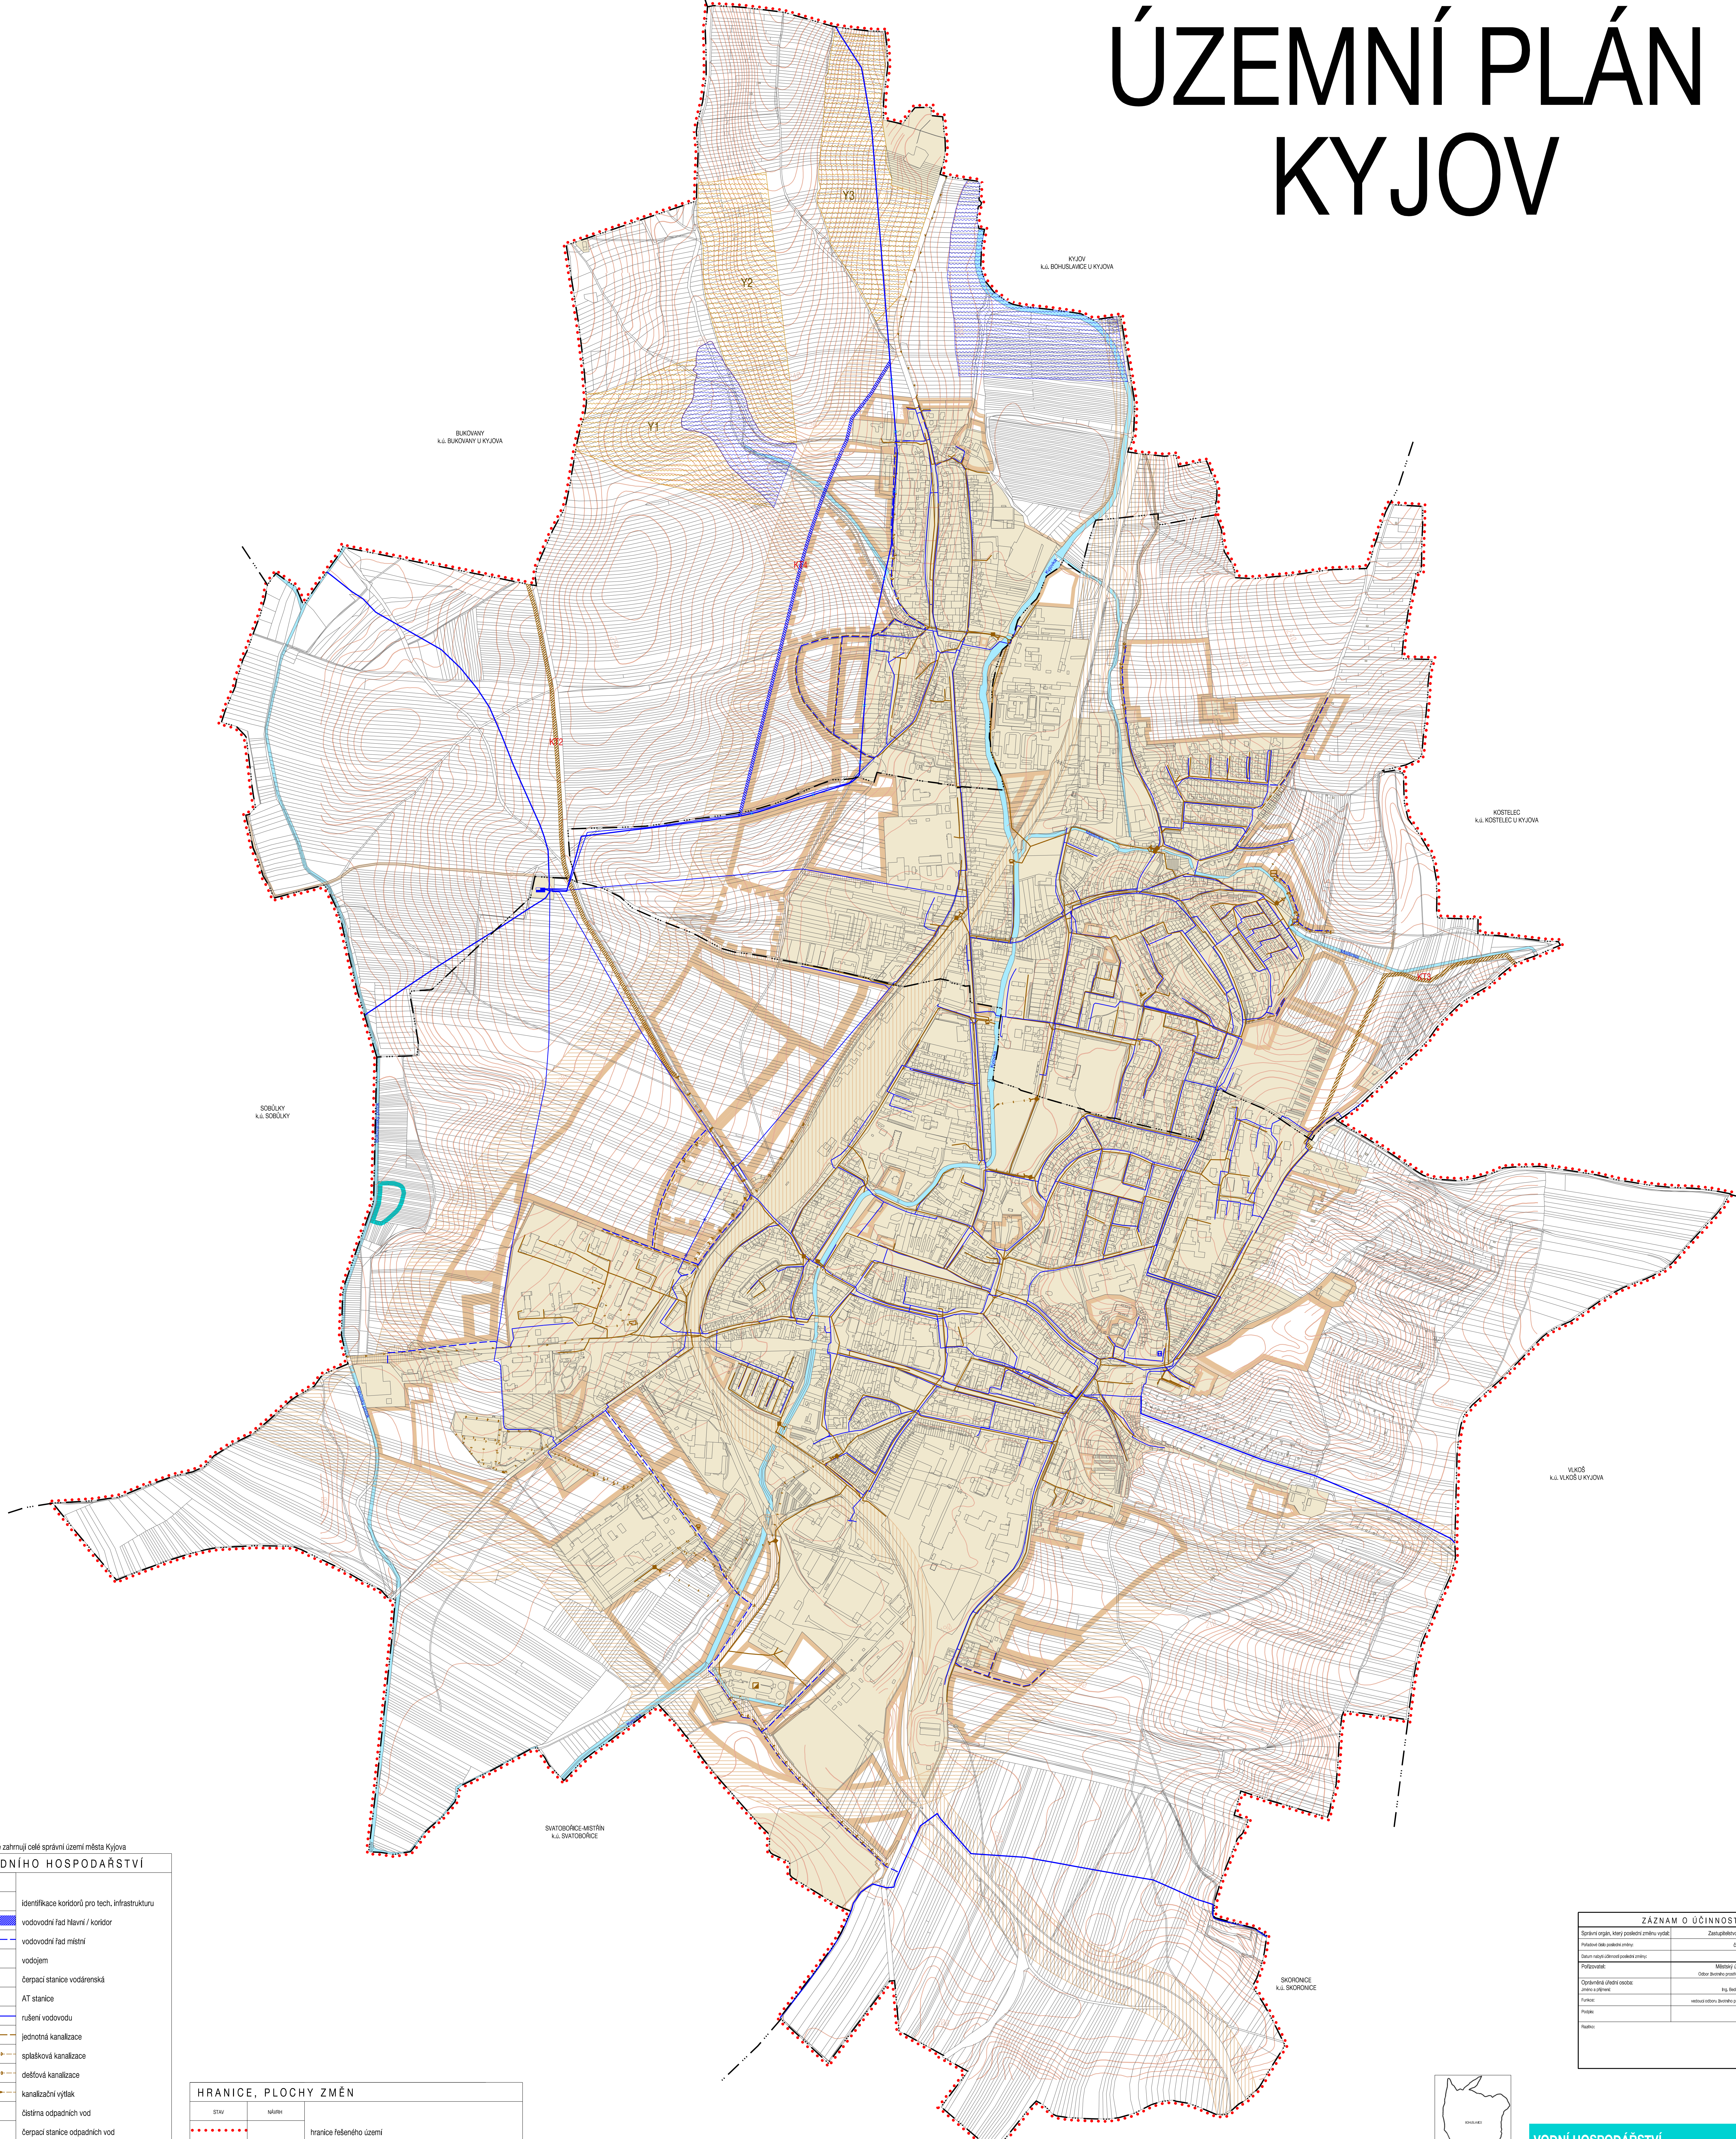


Pozn.: Jevy zobrazené v legendě zahrnují celé správní území města Kyjova

STAV	NÁZEV	POPIS
KT	KT	Identifikace koridorů pro tech. infrastrukturu
		vodovodní řad hlavní / koridor
		vodovodní řad místní
		vodojem
		čerpací stanice vodárenská
		AT stanice
		rušení vodovodu
		jednotná kanalizace
		splásková kanalizace
		dešťová kanalizace
		kanalizační výtlak
		čistírna odpadních vod
		čerpací stanice odpadních vod
		odlehčovací komora
		kanalizace - přívod z okolních obcí - koridor
	Y	plochy protierozních opatření
		plochy pro protipovodňová opatření
		vodní toky a plochy

STAV	NÁZEV	POPIS
		hranice řešeného území
		hranice krajů
		hranice katastrálních území
		zastavěné území
		zastavěné plochy, plochy přestavby / vel. prostranství, dopr. plochy
		územní rezervy

ZÁZNAM O ÚČINNOSTI	

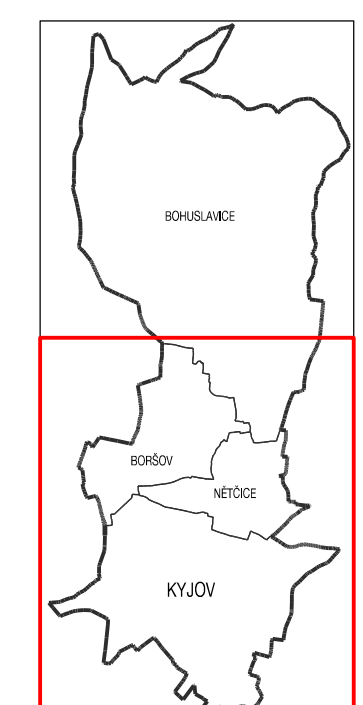

**VODNÍ HOSPODÁŘSTVÍ**

ÚZEMNÍ PLÁN KYJOV - ÚPLNÉ ZNĚNÍ PO ÚČINNOSTI 4.2

EVROPSKÝ ŠEDÍ: 218-001-413

PROJEKTANT: URBANISTICKÉ STŘEDISKO BRNO, SPOL. S R. O.

PROJEKTOVÝ: ING. AROCH V. ZDENEK, ING. AROCH P. DUCHÁČEK, ING. P. VESELY, MGR. M. NOVOTNÝ

PORADYTEL: MĚSTSKÝ ÚŘAD KYJOV

MĚŘITKO: 1:1 000

DATA: 2016/2019

**USP**

**1.4**