


ÚP KOSTELEC

k.ú.
MORAVANY

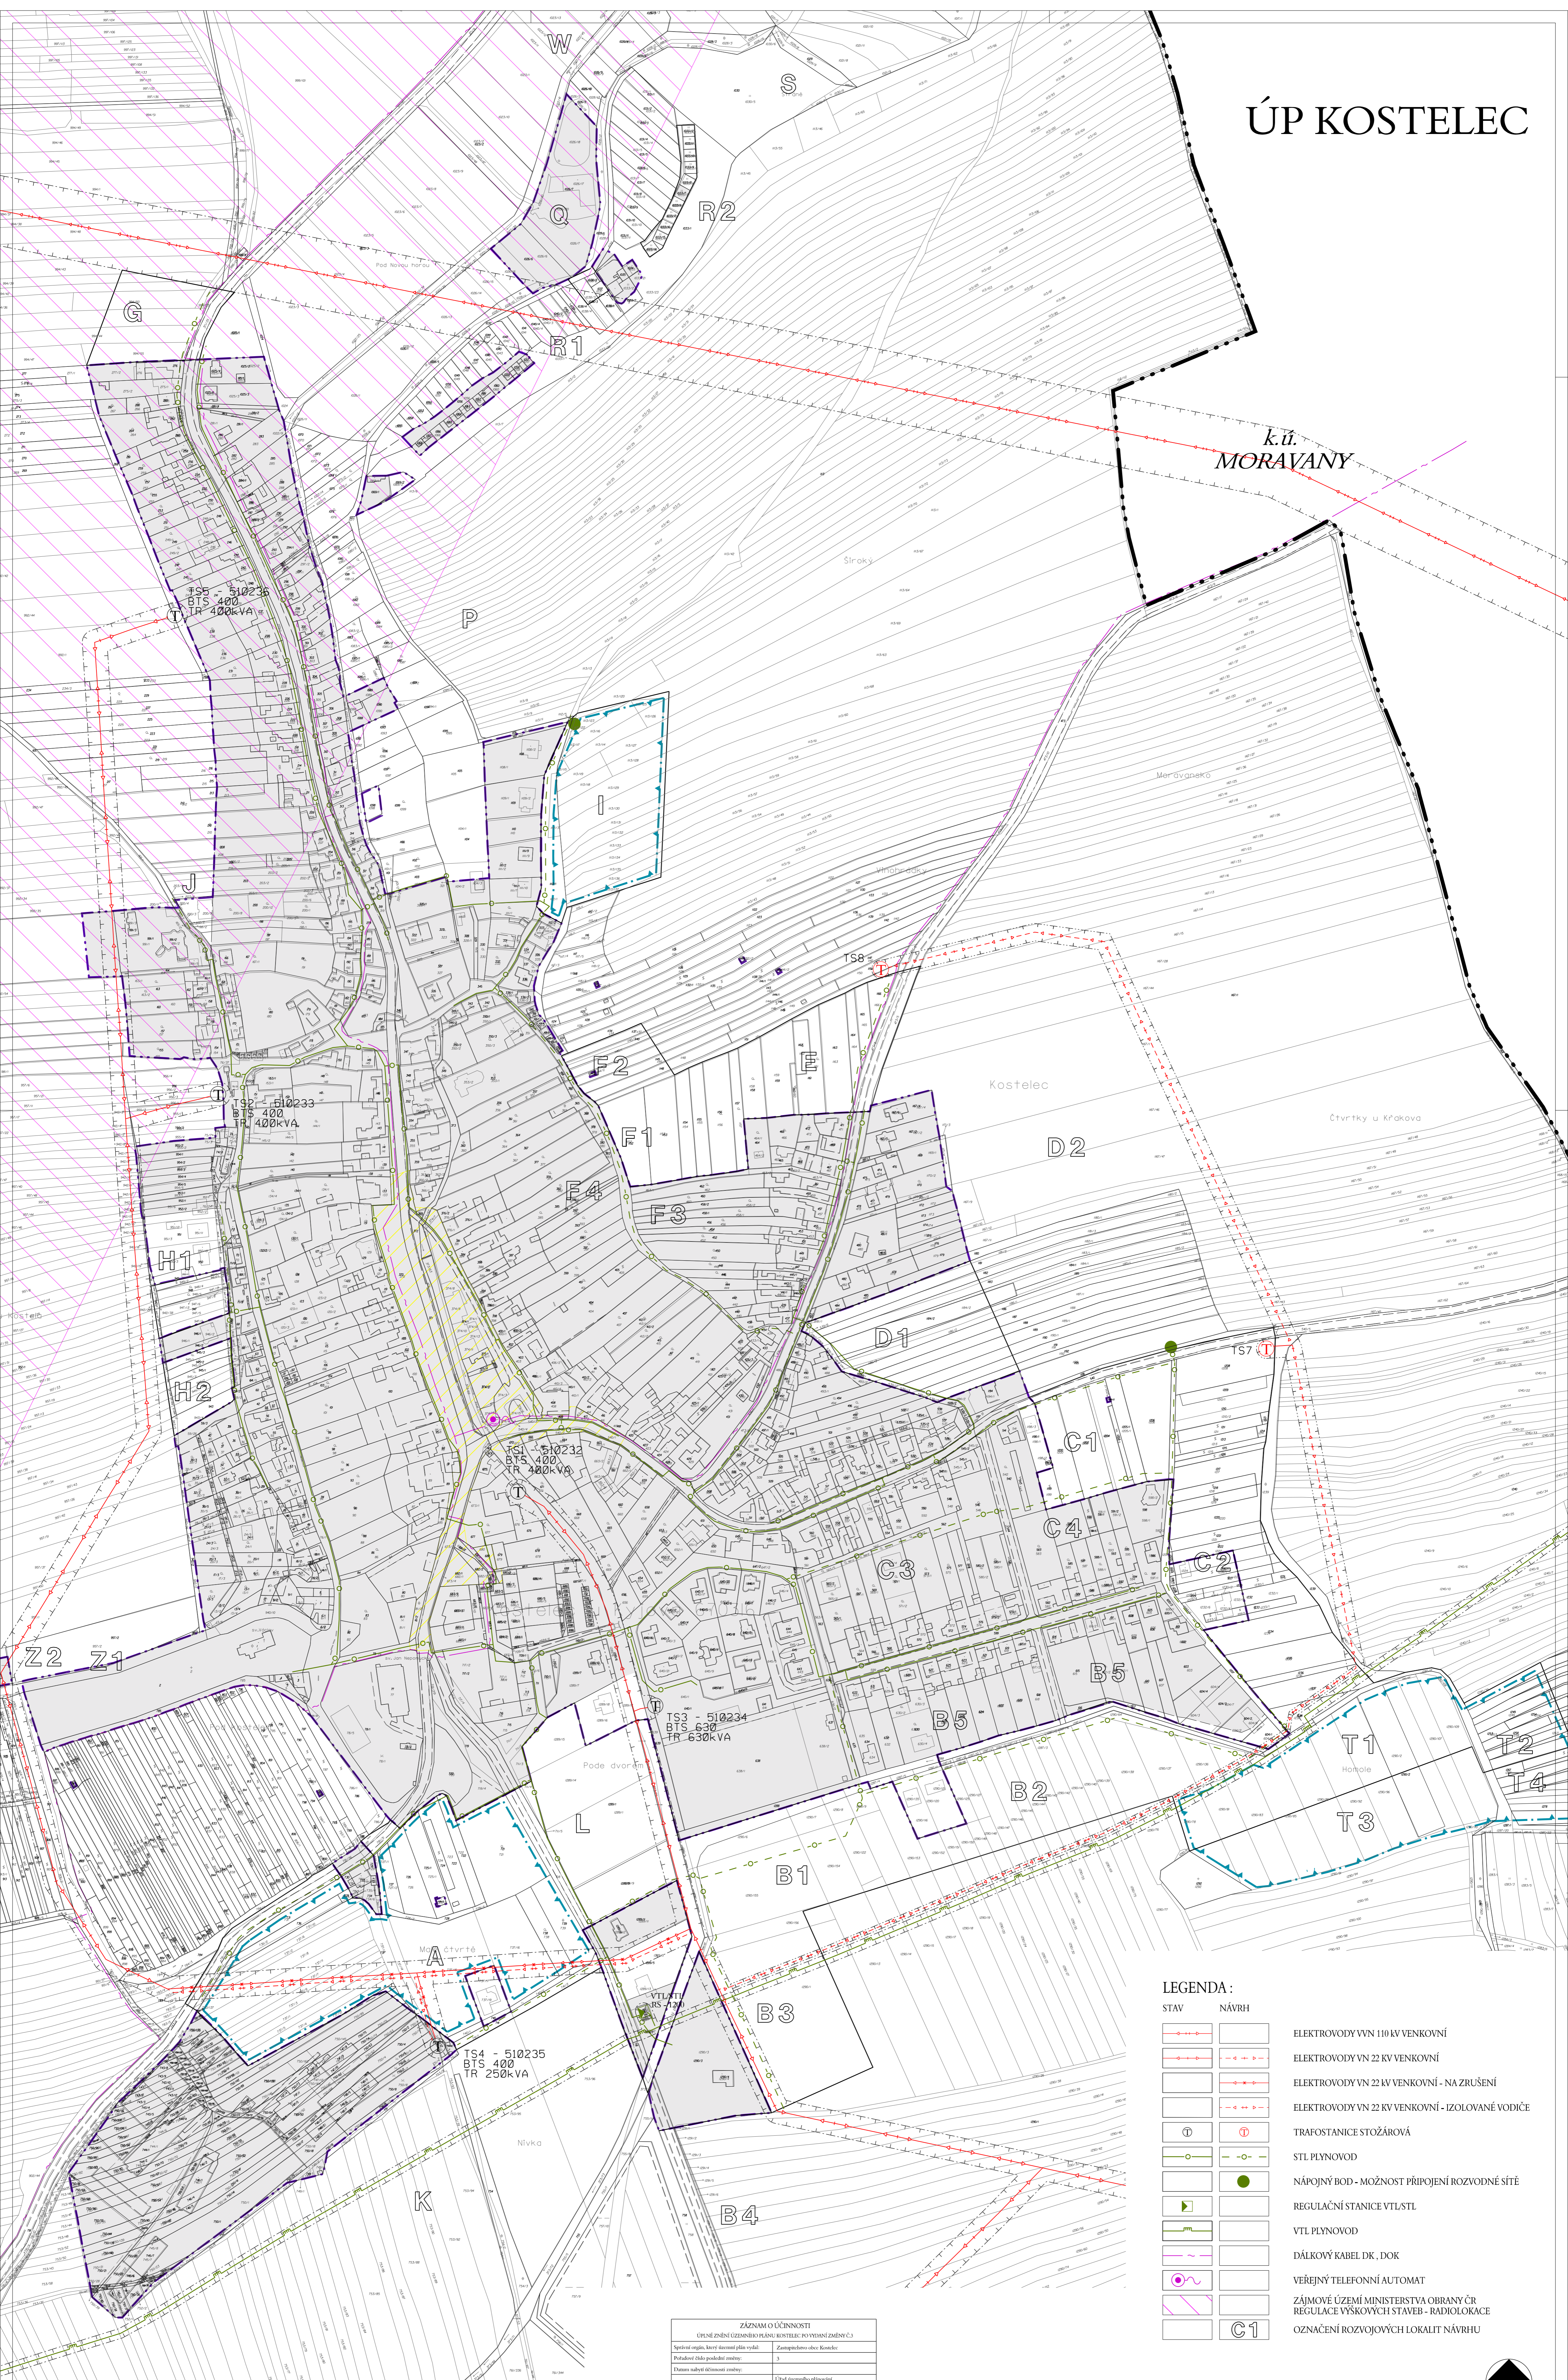

- ORGANIZACE ÚZEMÍ**
- HRANICE ŘEŠENÉHO ÚZEMÍ - KATASTRU OBCE KOSTELEC
 - HRANICE ZASTAVĚNÉHO ÚZEMÍ OBCE
 - HRANICE ZASTAVITELNÝCH PLOCH
 - HRANICE PLOCH A KORIDORŮ, VE KTERÝCH JE ULOŽENO PROVĚŘENÍ ZMĚNY VYUŽITÍ ÚZEMNÍ STUDII
 - ZÁJMOVÉ ÚZEMÍ CENTRA OBCE - ULOŽENO PROVĚŘENÍ ZMĚNY VYUŽITÍ ÚZEMNÍ STUDII


ZÁZNAM O ÚČINNOSTI OPĚNÉ ZNĚNÍ ÚZEMNÍHO PLÁNU KOSTELEC: KOVÁNÍ ZMĚNY Č.3	
Společnost, která zpracovala plán:	Zaměstkovatelská kancelář
Podpisová osoba:	3
Datum vypracování plánu:	
Příjemce:	Úřad městského plánování Město a územní rozvoje Kostelec
Opisovatel/účetní osoba pořizovatel:	Ing. Bořek Káňk
Jméno a příjmení:	
Podpis:	redakce odům
Ostatné údaje:	

LEGENDA:

STAV	NÁVRH	
		ELEKTROVODY VVN 110 KV VENKOVNÍ
		ELEKTROVODY VN 22 KV VENKOVNÍ
		ELEKTROVODY VN 22 KV VENKOVNÍ - NA ZRUŠENÍ
		ELEKTROVODY VN 22 KV VENKOVNÍ - IZOLOVANÉ VODIČE
		TRAFOSTANICE STOŽÁROVÁ
		STL PLYNOVOD
		NÁPOJNÝ BOD - MOŽNOST PŘIPOJENÍ ROZVODNÉ SÍTĚ
		REGULAČNÍ STANICE VTLSTL
		VTL PLYNOVOD
		DÁLKOVÝ KABEL DK, DOK
		VEŘEJNÝ TELEFONNÍ AUTOMAT
		ZÁJMOVÉ ÚZEMÍ MINISTERSTVA OBRANY ČR REGULACE VÝŠKOVÝCH STAVEB - RADIOLOKACE
		OZNAČENÍ ROZVOJOVÝCH LOKALIT NÁVRHU

VÝŘEZ HLAVNÍHO VÝKRESU
má závaznost totožnou s hlavním výkresem 1b

 Ing. arch. IVO KABELAČ, autorizovaný architekt ANENŠKA 12, 602 00 BRNO	KOSTELEC - ÚZEMNÍ PLÁN Úplné znění po vydání změny č. 3 Energetika, spoje
	zak.č. 04/2020 datum digitalizace Zdeněk Drápal měřítko 1 : 2 000 POŘIZOVATEL: MěÚ Kyjov

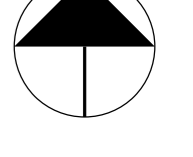

1be