

# DOMANÍN

ÚZEMNÍ PLÁN

M 1:5 000

**LEGENDA:**

ORGANIZACE ÚZEMÍ

	HRANICE ŘEŠENÉHO ÚZEMÍ
	HRANICE K.Ú.
	HRANICE OŘEZU A TRAJE
	HRANICE ZASTAVĚNÉHO ÚZEMÍ
	HRANICE ZASTAVITELNÝCH PLOCH

FLOCHY S PŘEVÁŽUJÍCÍM ZPŮSOBEM VYUŽITÍ

	STABILIZOVANÉ	FLOCHY SMĚRNÉ OBYTNÉ
	NAVÝVĚŽENÉ	FLOCHY BYDLENÍ
		FLOCHY OBČANSKÉ VYBAVENOSTI
		FLOCHY REKREACE
		FLOCHY VÝROBY A TECHNICKÉ INFRASTRUKTURY

	FLOCHY DOPRAVNÍ
	FLOCHY SMĚŠNÉ VÝROBNÍ
	FLOCHY ZEMĚDĚLSKÉ - OROVNĚNÉ ORŽEVY
	FLOCHY ZEMĚDĚLSKÉ
	FLOCHY PŘÍRODNÍ

OSTATNÍ REGULATIVY

	BLOK ZASTAVBY SEVĚRNĚHO CHARAKTERU
	URBANISTICKY HODNOTNÉ ÚZEMÍ


FLOCHY PODROBNĚHO FUNKČNÍHO VYUŽITÍ  
(podle konkrétních podmínek mohou být vymezeny například plochami s převládajícím využitím)

BOZHRANÍ REGULÁČNÍCH PLOCH

INDEX PODROBNĚHO FUNKČNÍHO VYUŽITÍ

B	BYDLENÍ V RODINNÝCH DOMĚCH + OBČ. ČINNOSTI, NEVÝROBNÍ SLUŽBY, MOŽNOST DŮBŮ, VÝROBY A DROBNOHOVL DOMÁCHO ZVĚŘETVA
Bp	BYDLENÍ K PŘESTAVBĚ
BR	REZERVA PRO BYDLENÍ "B"
OV	OBČANSKÁ VYBAVENOST (SLUŽBY NEVÝROBNÍ)
OVb	OBČANSKÁ VYBAVENOST S MOŽNOSTÍ BYDLENÍ
K	FLOCHY VÝROBNÍCH SKLEPŮ - MALOVÝROBNÍCH, BEZ MOŽNOSTI BYDLENÍ
Ss	FLOCHY SKUPINOVÝCH A INDIVIDUÁLNÍCH SPORTOVĚŠŤ
Sv	FLOCHY VEŘEJNÝCH SPORTOVĚŠŤ, ODPOČINKOVÉ REKREAČNÍ PLOCHY
P	FLOCHY VEŘEJNÝCH PROSTRANSTVÍ
V	FLOCHY VÝROBNÍCH ARABÁLŮ BEZ MOŽNOSTI BYDLENÍ
Vb	FLOCHY DROBNÉ VÝROBY, VÝROBNÍCH SLUŽEB S MOŽNOSTÍ BYDLENÍ
DT	FLOCHY PRO DOPRAVU A TECHNICKÉ VYBAVENÍ
T	FLOCHY VODNÍCH TORŮ
UZ	UŽITKOVÁ ZELENĚ
IZ	IZOLAČNÍ ZELENĚ
PZ	FLOCHY VEŘEJNÉ ZELENĚ, PARKY
O	FLOCHY PRO OCHRANU A STABILIZACI PŘÍRODNÍCH SYSTÉMŮ
Os	FLOCHY PRO OCHRANU A STABILIZACI PŘÍR. SYSTÉMŮ S REGULOVANÝM SPORTOVNÍM VYUŽITÍM
Z	FLOCHY ZEMĚDĚLSKÉ PRŮMYŠLU - ORNÁ PŮDA S MOŽNOSTÍ ZMĚNY NA TRVALÉ KULTURY
ZV	FLOCHY ZEMĚDĚLSKÉ PRŮMYŠLU - VINOHRADNICKÉ TRATĚ
SZ	FLOCHY SPECIFICKÝCH ZAŘÍZENÍ - SKLÁDKY
Zd	FLOCHY ZEMĚDĚLSKÉ PRŮMYŠLU - MALOVÝROBNÍ VYHRAZENÉ TRATĚ, TRVALÉ TRVALÉ KULTURY V OROVNĚNÉ ORŽEVĚ
Uk	FLOCHY ÚSES - BIOCENRIA
Uc	FLOCHY ÚSES - BIOCENRIA
Up	FLOCHY ÚSES - INTERAKČNÍ PŘEVY
SZ	FLOCHY SPECIFICKÝCH ZAŘÍZENÍ - SKLÁDKY
FV	FLOCHY FOTOVOLTAICKÉ ENERGETIKY

	ÚSES - BIORODOR
	ÚSES - BIOCENTRUM
	ÚSES - INTERAKČNÍ PŘEVY

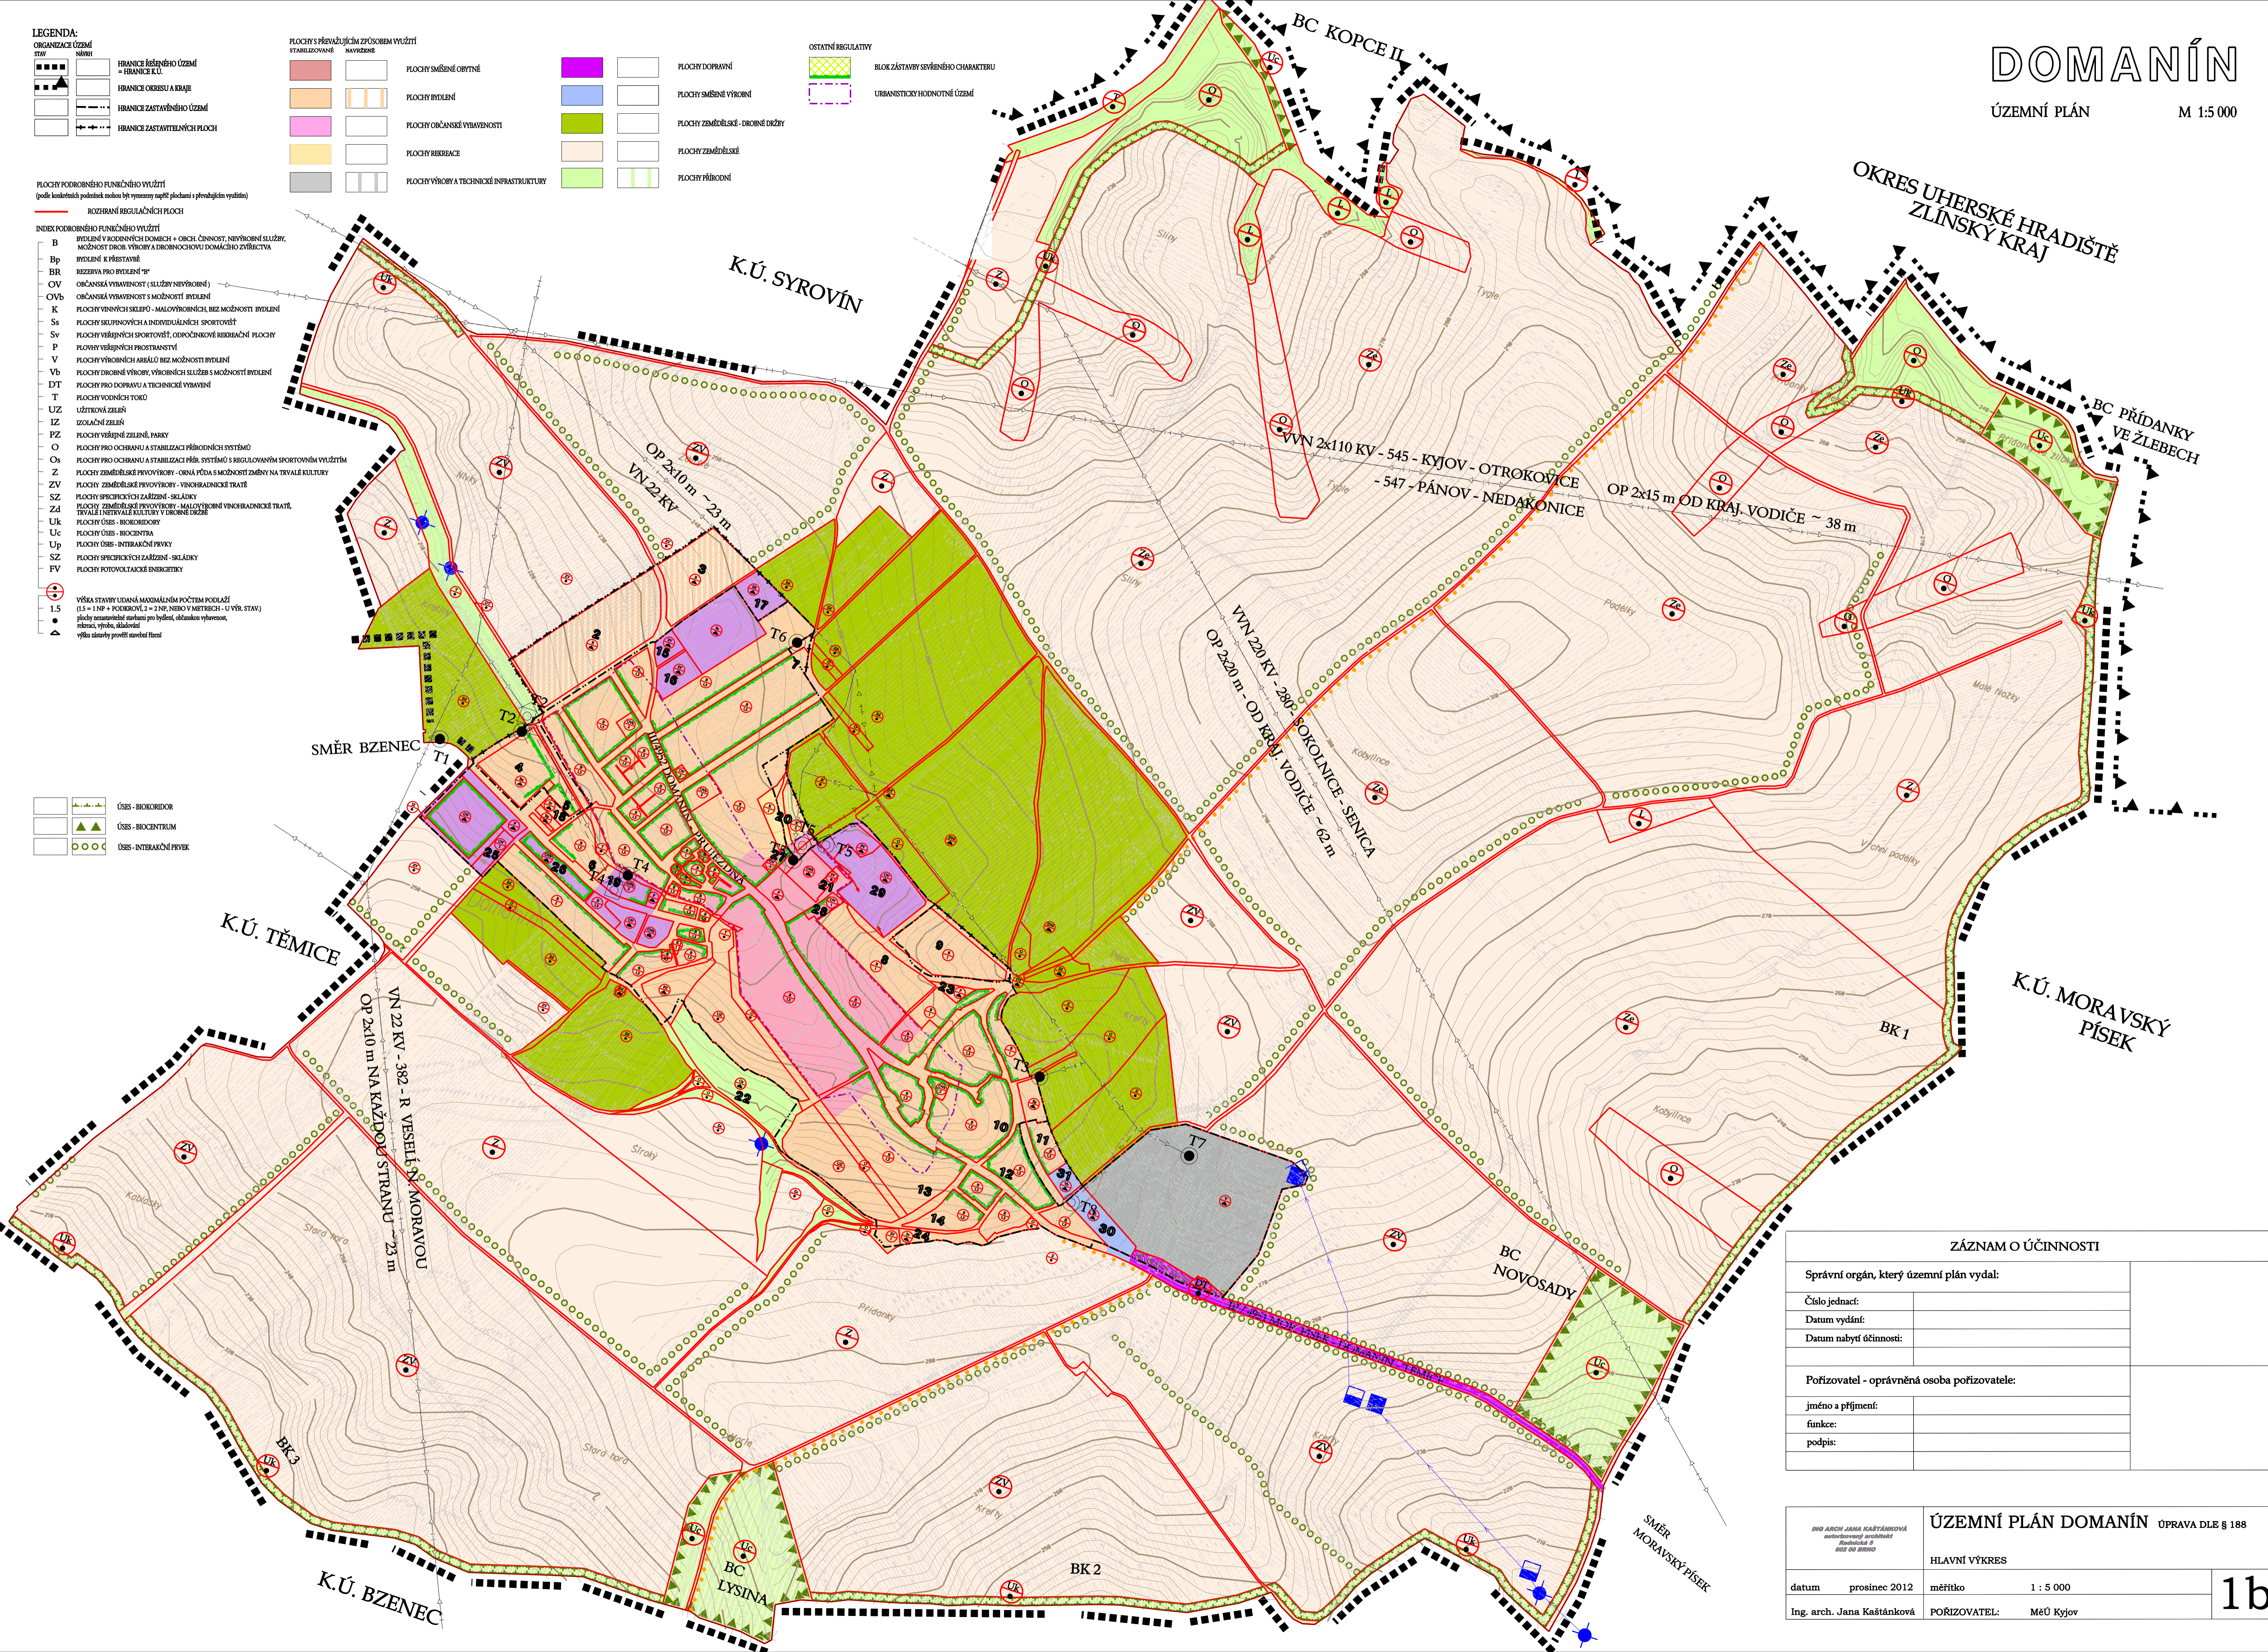

ZÁZNAM O ÚČINNOSTI	
Správní orgán, který územní plán vydal:	
Číslo jednací:	
Datum vydání:	
Datum nabytí účinnosti:	
Pořizovatel - oprávněná osoba pořizovatele:	
jméno a příjmení:	
funke:	
podpis:	

<small>ING. ARCH. JANA KAŠTÁNKOVÁ autorský architektonický úřad Řehulská 8 602 00 BRNO</small>	<b>ÚZEMNÍ PLÁN DOMANÍN</b> ÚPRAVA DLE § 188
HLAVNÍ VÝKRES	
datum prosinec 2012	měřítko 1 : 5 000
Ing. arch. Jana Kaštánková	POŘIZOVATEL: MěÚ Kyjov