


SKALKKA

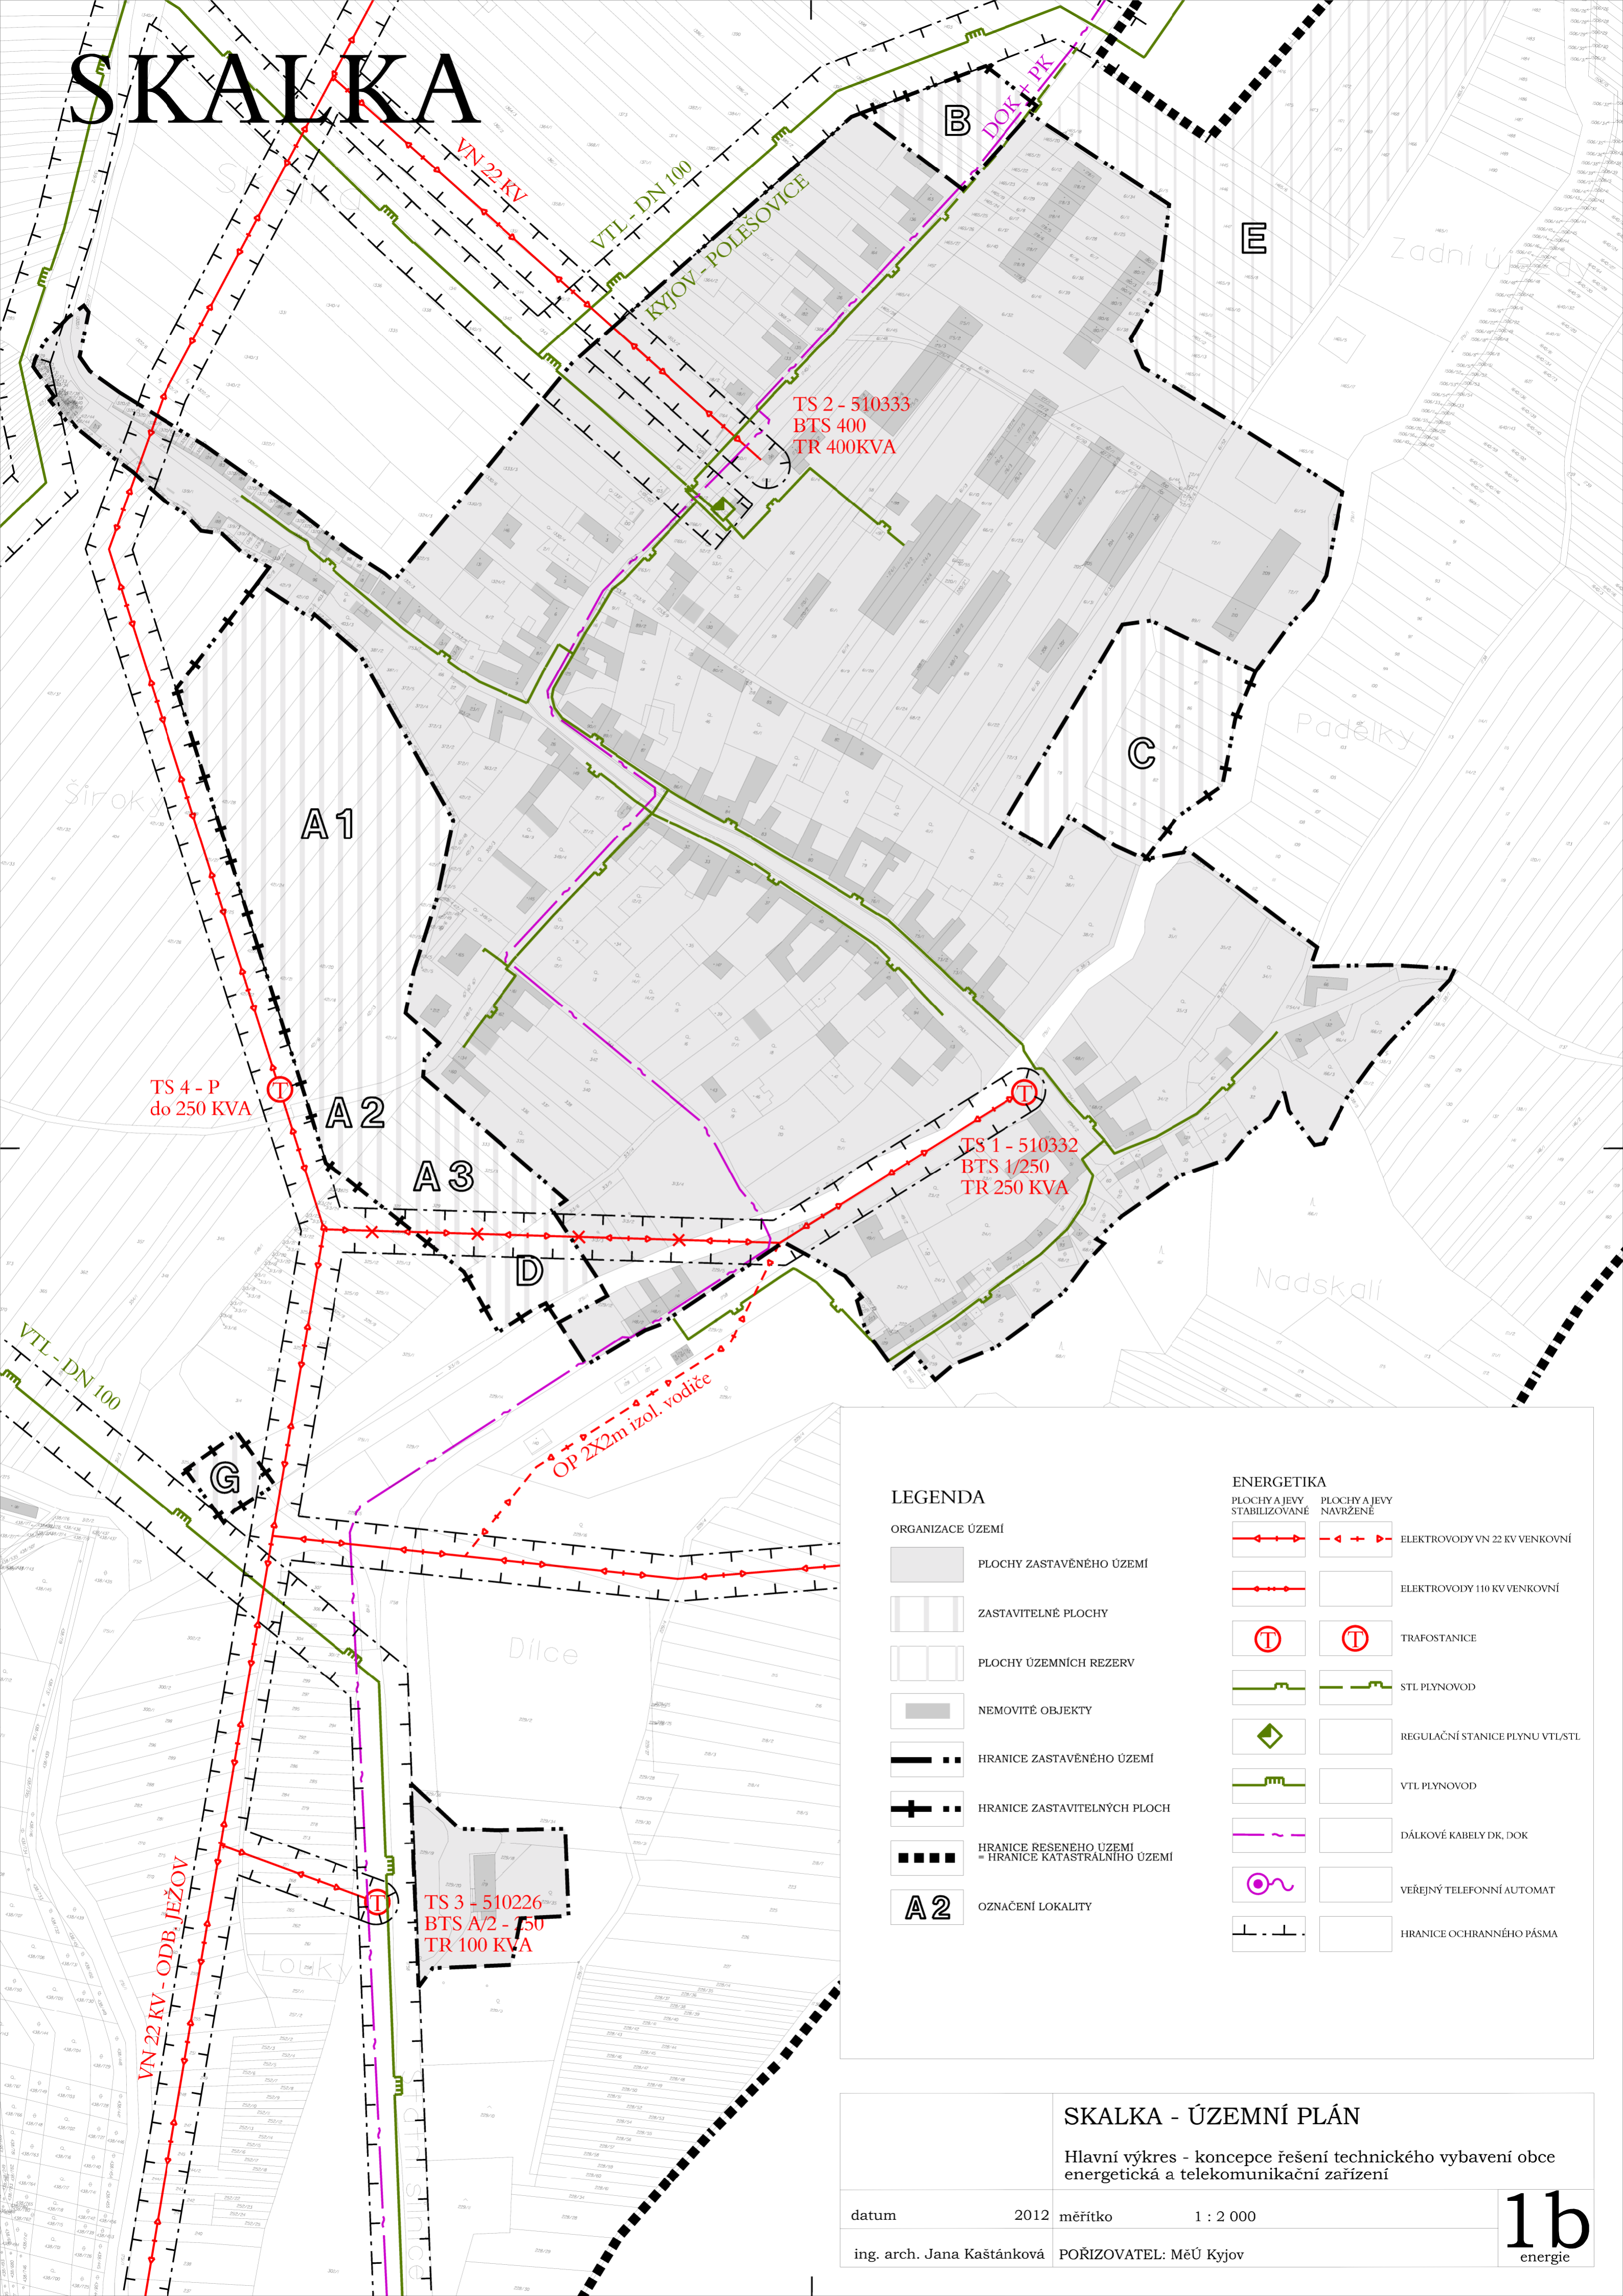

LEGENDA

ORGANIZACE ÚZEMÍ

- PLOCHY ZASTAVĚNÉHO ÚZEMÍ
- ZASTAVITELNÉ PLOCHY
- PLOCHY ÚZEMNÍCH REZERV
- NEMOVITÉ OBJEKTY
- HRANICE ZASTAVĚNÉHO ÚZEMÍ
- HRANICE ZASTAVITELNÝCH PLOCH
- HRANICE REŠENÉHO ÚZEMÍ = HRANICE KATASTRÁLNÍHO ÚZEMÍ
- OZNAČENÍ LOKALITY

ENERGETIKA

- | PLOCHY A JEVI STABILIZOVANÉ | PLOCHY A JEVI NAVRŽENÉ | |
|-----------------------------|------------------------|---------------------------------|
| | | ELEKTROVODY VN 22 KV VENKOVNÍ |
| | | ELEKTROVODY 110 KV VENKOVNÍ |
| | | TRAFOSTANICE |
| | | STL PLYNOVOD |
| | | REGULAČNÍ STANICE PLYNU VTL/STL |
| | | VTL PLYNOVOD |
| | | DÁLKOVÉ KABELY DK, DOK |
| | | VEŘEJNÝ TELEFONNÍ AUTOMAT |
| | | HRANICE OCHRANNÉHO PÁSMO |

SKALKKA - ÚZEMNÍ PLÁN

Hlavní výkres - koncepce řešení technického vybavení obce energetická a telekomunikační zařízení

datum 2012 měřítko 1 : 2 000

ing. arch. Jana Kaštánková PORIZOVATEL: MěÚ Kyjov

1b
energie