


STRÁŽOVICE

ÚZEMNÍ PLÁN

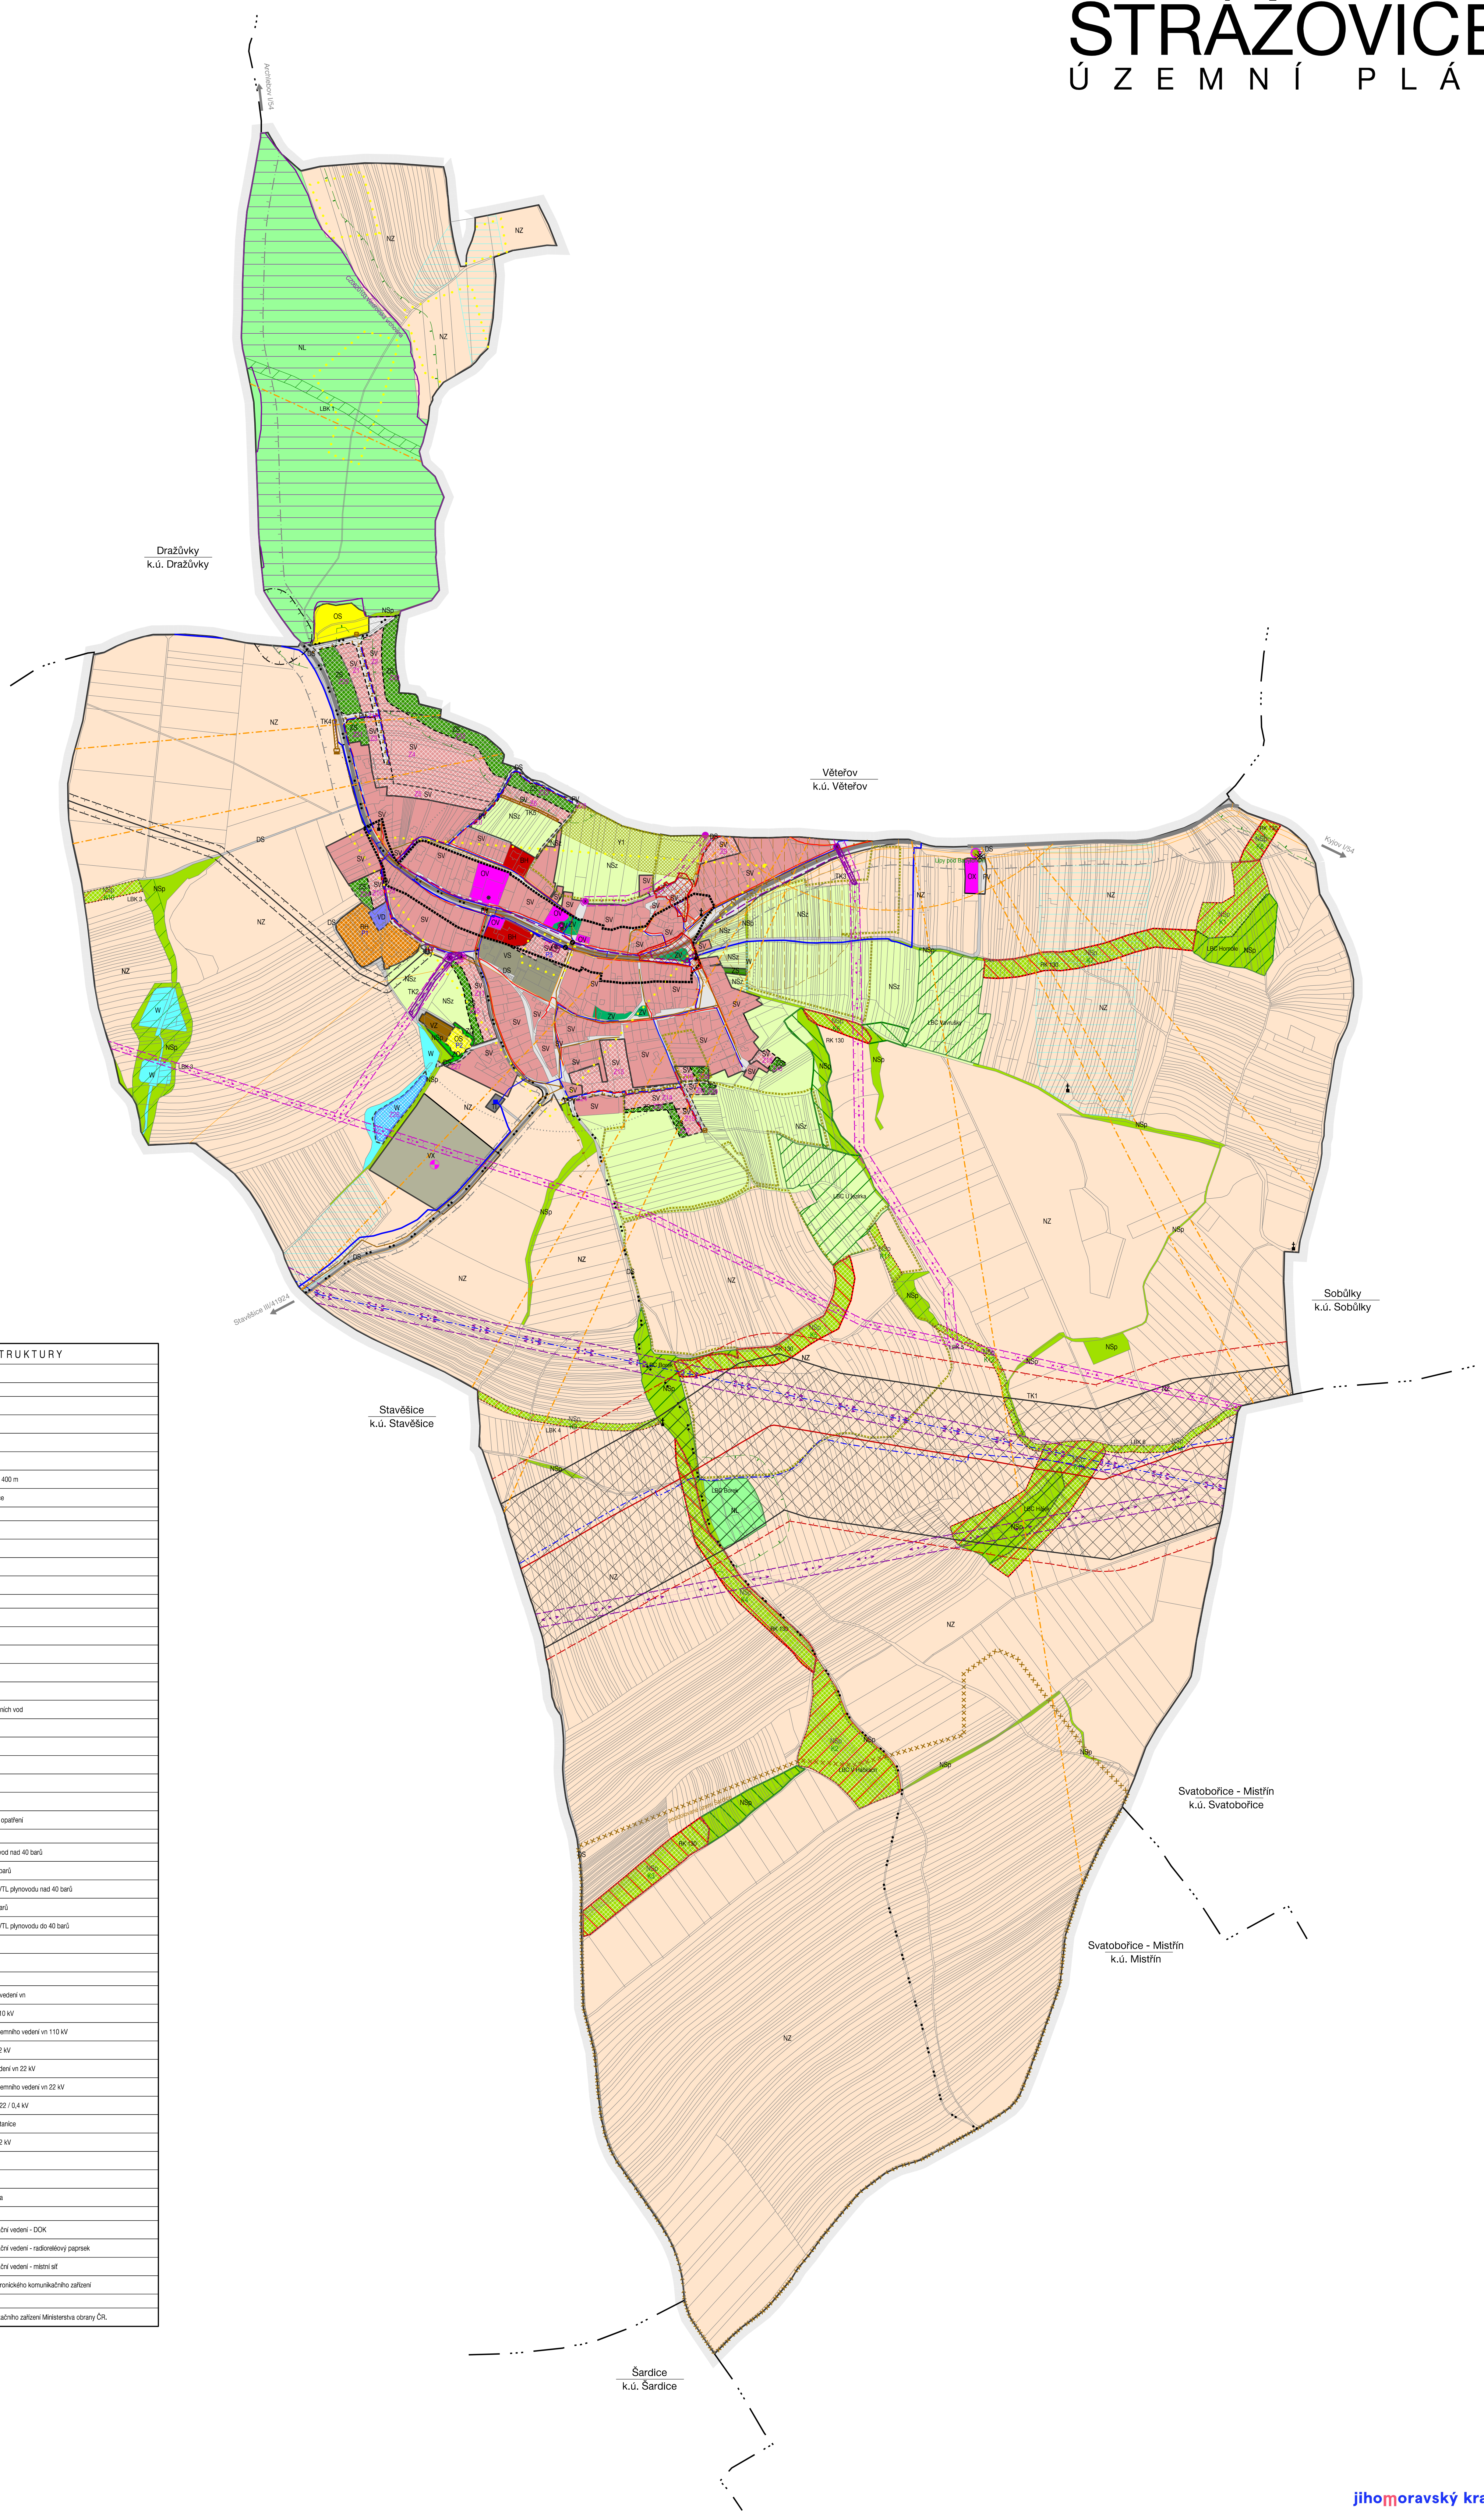

HRANICE, IDENTIFIKACE PLOCH	
—	hranice federálního území
---	hranice katastru
---	hranice zastavěného území
---	zastavěné plochy
---	plochy ghettoizace
---	plochy změn v krajíně

ÚZEMNÍ SYSTÉM EKOLOGICKÉ STABILITY	
---	přírodní
---	regionální ekologický koridor
---	lokální ekologický koridor
---	lokální biocentrum

KONCEPCE OCHRANY HODNOT ÚZEMÍ	
---	stav
---	návrh
---	KULTURNÍ HODNOTY A LIMITY
---	urbanistická dominanty
---	významná drobná architektura
---	historický nebo architektonicky cenná stavba
---	významný výhled
---	plánová plocha hřbitova
---	území zvláštního významu pro ochranu hodnot
---	významný urbanistický prostor
---	nemovitá kulturní památka
---	území s archeologickými nálezy
---	PŘÍRODNÍ HODNOTY A LIMITY
---	vlnitý trnit
---	památný strom
---	Natura 2000
---	plánová plocha 50 m od okraje lesa
---	teslov
---	podobované území

URBANISTICKÁ KONCEPCE KONCEPCE USPOŘÁDÁNÍ KRAJINY		
---	stav	
---	návrh	
---	hranice plochy s rozdílným způsobem využití	
---	PLOCHY S ROZDÍLNÝM ZPŮSOBEM VYUŽITÍ	
---	BYDLENÍ	
---	BY	v bytových domech
---	PLOCHY REKREACE	
---	RE	plochy staveb pro rekreační rekreaci
---	PLOCHY OBČANSKÉHO VYBAVENÍ	
---	OV	veřejná infrastruktura
---	OX	se specifickým využitím
---	OS	školní a sportovní zařízení
---	PLOCHY SMÍŠENÉ OBYTNÉ	
---	SV	venkovské
---	PLOCHY DOPRAVNÍ INFRASTRUKTURY	
---	DS	silniční
---	PLOCHY TECHNICKÉ INFRASTRUKTURY	
---	TI	inženýrské sítě
---	PLOCHY VÝROBY A SKLADOVÁNÍ	
---	VD	drobná a řemeslná výroba
---	VZ	zemědělská výroba
---	VS	plochy smíšené
---	VX	se specifickým využitím
---	PLOCHY VEŘEJNÝCH PROSTŘANSTVÍ	
---	PV	veřejná prostranství
---	ZV	veřejná zařízení
---	PLOCHY ZELENÉ	
---	ZB	soukromá a vnitřní
---	ZO	ochranná zelená
---	PLOCHY VODNÍ A VODOHOSPODÁŘSKÉ	
---	W	vodní a vodohospodářské
---	PLOCHY ZEMĚDĚLSKÉ	
---	NZ	zemědělské
---	PLOCHY LESNÍ	
---	NL	lesní
---	PLOCHY SMÍŠENÉ NEZASTAVĚNÉHO ÚZEMÍ	
---	NSp	přírodní
---	NSz	zemědělské

KONCEPCE VEŘEJNÉ INFRASTRUKTURY		
---	stav	
---	návrh	
---	DOPRAVNÍ INFRASTRUKTURA	
---	---	silnice I. třídy
---	---	silnice II. třídy
---	---	cyklistická trasy
---	---	autobusové zastávky
---	---	bočníky dostupnosti 400 m
---	---	ochranné pásmo silnice
---	ZASOBY VODOU	
---	---	hlavní vodovodní řád
---	---	vodovodní řád
---	---	vodovod
---	---	AT stanice
---	ODKANALIZOVÁNÍ	
---	---	koridor pro kanalizaci
---	---	jednotná kanalizace
---	---	oděhovací komora
---	---	společná kanalizace
---	---	dlážděná kanalizace
---	---	čerpadlo stanice odpadních vod
---	---	kanalizační výžitek
---	---	meliorace
---	---	vodní plochy
---	---	vodní toky
---	---	rehabilitační nálož
---	---	plocha pro prostření odpadů
---	ZASOBY PLYNEM	
---	---	koridor pro VTL plynovod nad 40 barů
---	---	VTL plynovod nad 40 barů
---	---	bezpečnostní pásmo VTL plynovodu nad 40 barů
---	---	VTL plynovod do 40 barů
---	---	bezpečnostní pásmo VTL plynovodu do 40 barů
---	---	VTL regulační stanice
---	---	STL plynovod
---	ZASOBY ELEKTRICKOU ENERGIÍ	
---	---	koridor pro pozemní vedení vn
---	---	názdenní vedení vn 110 kV
---	---	ochranné pásmo názdenního vedení vn 110 kV
---	---	názdenní vedení vn 22 kV
---	---	názdenní vedení vn 22 kV
---	---	ochranné pásmo názdenního vedení vn 22 kV
---	---	sítupová trafostanice 22 / 0,4 kV
---	---	názdenní sítupové trafostanice
---	---	pozemní vedení vn 22 kV
---	---	zvláštní trafostanice
---	---	kabeľovod
---	---	fotovoltaická elektrárna
---	VEŘEJNÉ KOMUNIKAČNÍ SÍTĚ	
---	---	elektronická komunikační vedení - DOK
---	---	elektronická komunikační vedení - radioreléový pátrák
---	---	elektronická komunikační vedení - místní síť
---	---	ochranné pásmo elektronického komunikačního zařízení
---	OCHRANA OBYVATELSTVA	
---	---	Čeká spřísnění území obce je situováno v ochranném pásmu radiačního zařízení Ministerstva obrany ČR.

II.2 KOORDINAČNÍ VÝKRES	
ÚZEMNÍ PLÁN STRÁŽOVICE	NAJEDNO
PROJEKTANTI:	ING. ARCH. MARTIN LAJTHA ING. ARCH. MGR. MONIKA VAJTOVÁ
POŘIZOVATEL:	MĚSTSKÝ ÚŘAD KVIČOV
E.Č.:	217-2
DATUM:	9/2021
MĚRÍTKO:	1 : 10 000