


ÚZEMNÍ PLÁN SYROVÍN

ÚPLNÉ ZNĚNÍ PO VYDÁNÍ ZMĚNY Č. 1

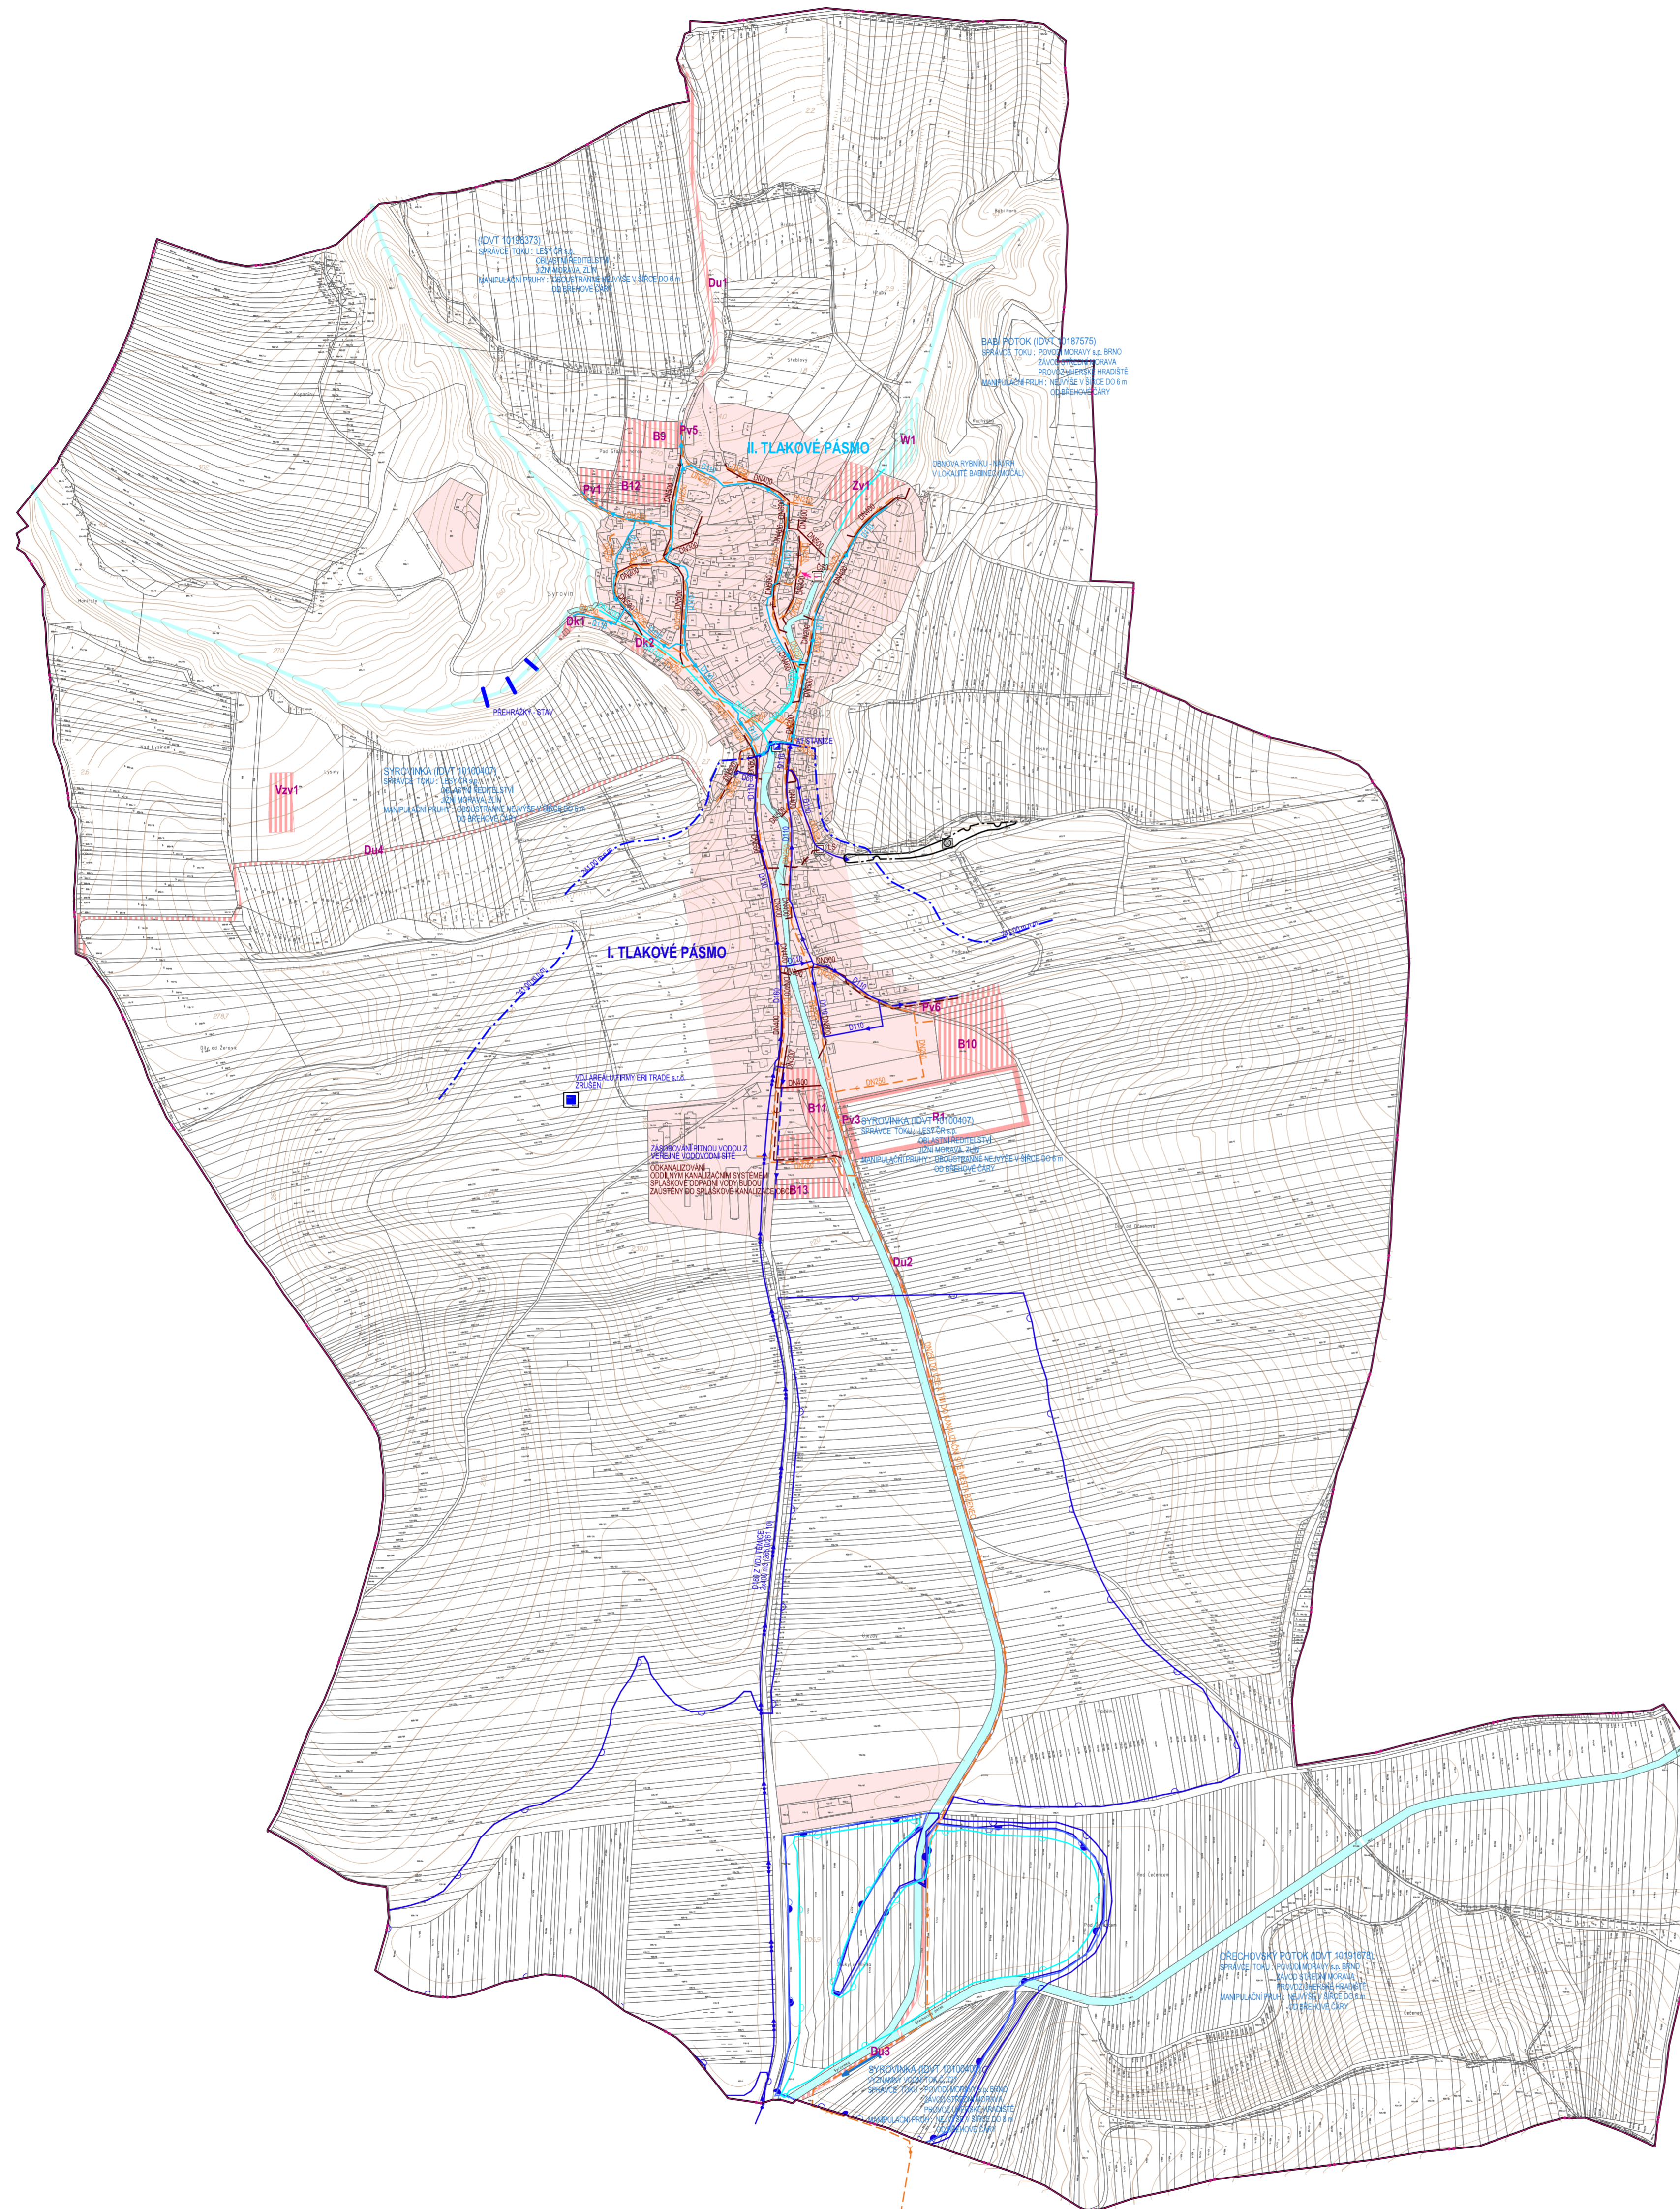

STABILIZOVANÉ PLOCHY	PLOCHY ZMĚN	PLOCHY ÚZEMNÍCH REZERV	
[Symbol]	[Symbol]	[Symbol]	HRANICE ŘEŠENÉHO ÚZEMÍ
[Symbol]	[Symbol]	[Symbol]	HRANICE KATASTRÁLNÍHO ÚZEMÍ
[Symbol]	B9	[Symbol]	ID ZASTAVITELNÝCH PLOCH
[Symbol]	[Symbol]	R1	ID PLOCH ÚZEMNÍCH REZERV
[Symbol]	[Symbol]	[Symbol]	ZASTAVĚNÉ ÚZEMÍ A OSTATNÍ STABILIZOVANÉ PLOCHY
[Symbol]	[Symbol]	[Symbol]	ZASTAVITELNÉ PLOCHY
[Symbol]	[Symbol]	[Symbol]	PLOCHY ÚZEMNÍCH REZERV
[Symbol]	[Symbol]	[Symbol]	VODNÍ PLOCHY A TOKY
[Symbol]	[Symbol]	[Symbol]	PÁTEŘNÍ STOKA SPLAŠKOVÉ KANALIZACE
[Symbol]	[Symbol]	[Symbol]	SPLAŠKOVÁ KANALIZACE
[Symbol]	[Symbol]	[Symbol]	DEŠŤOVÁ KANALIZACE
[Symbol]	[Symbol]	[Symbol]	VÝTLAK ODPADNÍCH VOD SPLAŠKOVÉ KANALIZACE
[Symbol]	[Symbol]	[Symbol]	ZATRUBNĚNÝ VODNÍ TOK
[Symbol]	[Symbol]	[Symbol]	ČERPAČÍ STANICE ODPADNÍCH VOD
[Symbol]	[Symbol]	[Symbol]	LAPAČ SPLAVENIN
[Symbol]	[Symbol]	[Symbol]	ÚZEMÍ EKOLOGICKÝCH RIZIK
[Symbol]	[Symbol]	[Symbol]	PRÍVÁDEČÍ VODOVODNÍ ŘAD
[Symbol]	[Symbol]	[Symbol]	ROZVODNÁ VODOVODNÍ SÍŤ I. TLAKOVÉHO PÁSMÁ
[Symbol]	[Symbol]	[Symbol]	ROZVODNÁ VODOVODNÍ SÍŤ II. TLAKOVÉHO PÁSMÁ
[Symbol]	[Symbol]	[Symbol]	VODOJEM
[Symbol]	[Symbol]	[Symbol]	AT STANICE
[Symbol]	[Symbol]	[Symbol]	HRANICE TLAKOVÝCH PÁSEM
[Symbol]	[Symbol]	[Symbol]	PŘEHRAZOVÁNÍ VODNÍHO TOKU
[Symbol]	[Symbol]	[Symbol]	STANOVENÉ ZÁPLAVOVÉ ÚZEMÍ Q100
[Symbol]	[Symbol]	[Symbol]	STANOVENÉ ZÁPLAVOVÉ ÚZEMÍ Q20
[Symbol]	[Symbol]	[Symbol]	STANOVENÉ ZÁPLAVOVÉ ÚZEMÍ Q5
[Symbol]	[Symbol]	[Symbol]	AKTIVNÍ ZÓNA ZÁPLAVOVÉHO ÚZEMÍ

ZÁZNAM O ÚČINNOSTI

SPRÁVNÍ ORGÁN, KTERÝ ZMĚNU Č. 1 VYDAL:	ZASTUPITELSTVO OBCE SYROVÍN
PORÁDOVÉ ČÍSLO POSLEDNÍ ZMĚNY:	1
DATUM NABYTÍ ÚČINNOSTI ZMĚNY Č. 1:	-
PORIZOVATEL:	MĚSTSKÝ ÚŘAD KYJOV, ODBOR ŽIVOTNÍHO PROSTŘEDÍ A ÚZEMNÍHO PLÁNOVÁNÍ
OPRAVNĚNÁ OSOBA PORIZOVATELE: JMÉNO A PŘÍJMĚNÍ:	ING. KAMILA ZALŠŠÁKOVÁ
FUNKCE:	VEDOUČÍ ODDĚLENÍ ÚZEMNÍHO PLÁNOVÁNÍ
PODPIS:	OTISK ÚŘEDNÍHO RAZÍTKA:

Ing. arch. Vladimír Dujka, Kamenná 3858, Zlín 760 01	
Pořizovatel: Městský úřad Kyjov, odbor životního prostředí a územního plánování	Zak.č.: 14/2019
Obec: Syrovín okres: Hodonín kraj: Jihomoravský	Arch.č.: 687/21
Alkaz:	Formát: 12 A4
	Stupeň: ÚZEMNÍ PLÁN
	Datum: 10/2023
	Měřítko: 1:5000
Obsah: TECHNICKÁ INFRASTRUKTURA - VODNÍ HOSPODÁŘSTVÍ	Č.v.: A.2.4

